




SENKOVA
design studio

	Лист	Наименование		Лист	Наименование												
ИНФОРМАЦИОННАЯ ЧАСТЬ				2.31	Визуализация мастер-гардеробной 2 этаж												
	1.1	Содержание проекта		2.32	Визуализация мастер-санузла 2 этаж												
	1.2	Содержание проекта		2.33	Визуализация мастер-санузла 2 этаж												
ВИЗУАЛИЗАЦИИ				2.34	Визуализация мастер-санузла 2 этаж												
	2.1	Визуализация гардеробной 1 этаж		2.35	Визуализация мастер-спальни 2 этаж												
	2.2	Визуализация гардеробной 1 этаж		2.36	Визуализация мастер-спальни 2 этаж												
	2.3	Визуализация гостевой спальни 1 этаж		2.37	Визуализация мастер-спальни 2 этаж												
	2.4	Визуализация гостевой спальни 1 этаж		2.38	Визуализация мастер-спальни 2 этаж												
	2.5	Визуализация гостевого санузла 1 этаж		Имя Поднабора ПЛАНЫ													
	2.6	Визуализация гостевого санузла 1 этаж		3.1	План обмеров 1 этажа												
	2.7	Визуализация каминной 1 этаж		3.2	План обмеров 2 этажа												
	2.8	Визуализация каминной 1 этаж		3.3	План монтажа 1 этаж												
	2.9	Визуализация каминной 1 этаж		3.4	План монтажа 2 этаж												
	2.10	Визуализация каминной 1 этаж		3.5	Схема монтажа санузла 1 этажа (СМ1 и СМ2)												
	2.11	Визуализация кухни-гостиной 1 этаж		3.6	Схема монтажа каминной конструкции (СМ3)												
	2.12	Визуализация кухни-гостиной 1 этаж		3.7	Схема монтажа тв-конструкции в гостиной (СМ...												
	2.13	Визуализация кухни-гостиной 1 этаж		3.8	Схема монтажа конструкций в мастер-спальне ...												
	2.14	Визуализация лестничного холла 1 этаж		3.9	Схема монтажа конструкции в мастер-санузле (...)												
	2.15	Визуализация прихожей 1 этаж		3.10	Схема монтажа конструкции в игровой (СМ8-1 и...												
	2.16	Визуализация прихожей 1 этаж		3.11	Схема монтажа конструкции в ванной 2 этаж (...)												
	2.17	Визуализация ванной 2 этаж		3.12	Схема монтажа конструкции в детской 1 (СМ 10...												
	2.18	Визуализация ванной 2 этаж		3.13	Схема монтажа конструкции с нишей в детской...												
	2.19	Визуализация детской 1 - 2 этаж		3.14	Схема монтажа декоративных конструкций в хо...												
	2.20	Визуализация детской 1 - 2 этаж		3.15	План помещений после монтажа монтажа 1 этаж												
	2.21	Визуализация детской 1 - 2 этаж		3.16	План помещений после монтажа монтажа 2 этаж												
	2.22	Визуализация детской 2 - 2 этаж		3.17	План размещения мебели 1 этаж												
	2.23	Визуализация детской 2 - 2 этаж		3.18	План размещения мебели 2 этаж												
	2.24	Визуализация детской 2 - 2 этаж		3.19	План привязки сантехники 1 этаж												
	2.25	Визуализация игровой 2 этаж		3.20	План привязки сантехники 2 этаж												
	2.26	Визуализация игровой 2 этаж		3.21	План заполнения дверных проемов 1 этаж												
	2.27	Визуализация игровой 2 этаж		3.22	План заполнения дверных проемов 2 этаж												
	2.28	Визуализация коридора и холла 2 этаж		<table><tr><td rowspan="2">Проект КП "НИКОЛОГОРСКИЕ ДАЧИ"</td><td>Стадия</td><td>Лист</td><td>Листов</td></tr><tr><td>Р</td><td>1.1</td><td>116</td></tr><tr><td colspan="2">Содержание проекта</td><td colspan="2">SENKOVA DESIGN</td></tr></table>			Проект КП "НИКОЛОГОРСКИЕ ДАЧИ"	Стадия	Лист	Листов	Р	1.1	116	Содержание проекта		SENKOVA DESIGN	
Проект КП "НИКОЛОГОРСКИЕ ДАЧИ"	Стадия	Лист	Листов														
	Р	1.1	116														
Содержание проекта		SENKOVA DESIGN															
	2.29	Визуализация коридора и холла 2 этаж															
	2.30	Визуализация мастер-гардеробной 2 этаж															



Проект КП "НИКОЛОГОРСКИЕ ДАЧИ"	Стадия	Лист	Листов
	Р	2.1	116
Визуализация гардеробной 1 этаж		SENKOVA DESIGN	

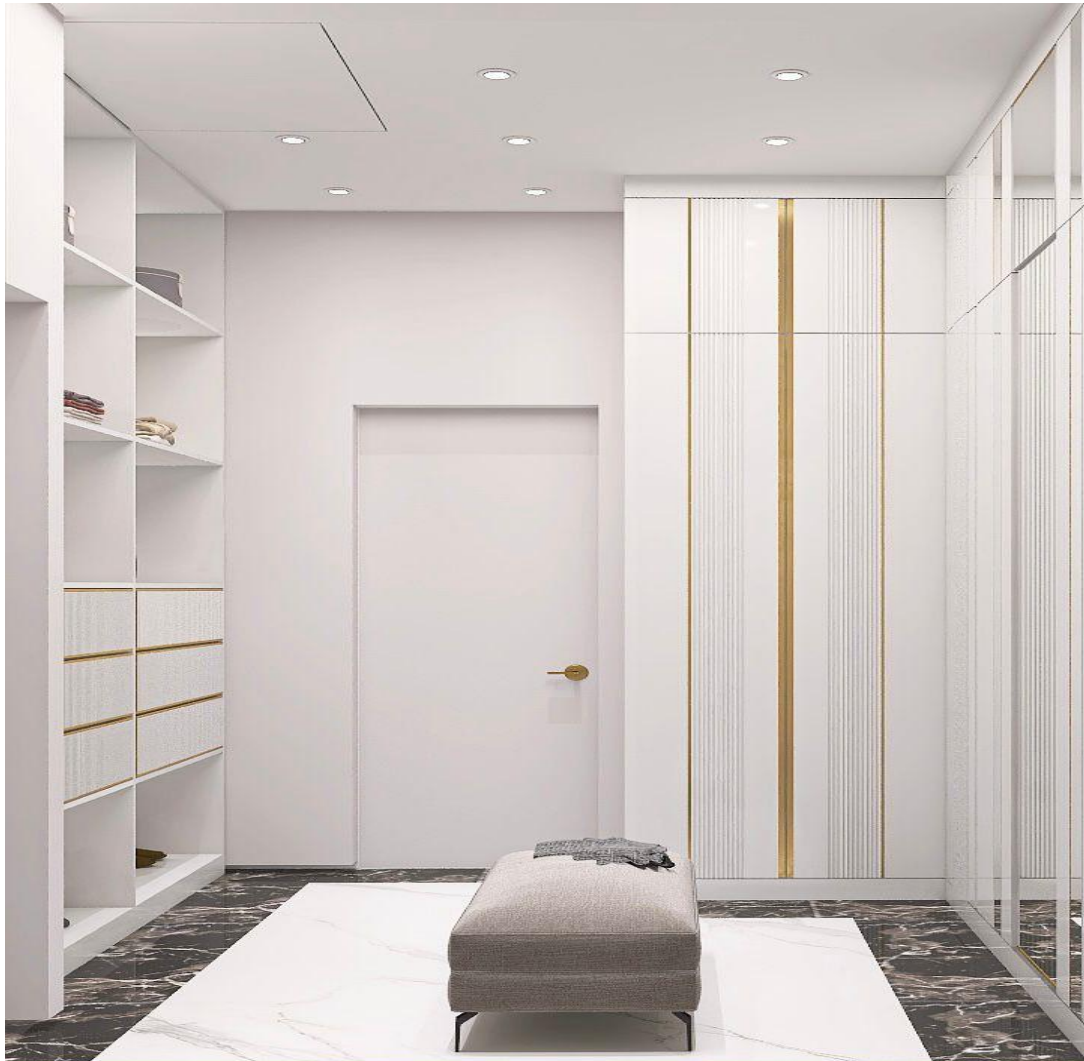

Проект КП "НИКОЛОГОРСКИЕ ДАЧИ"	Стадия	Лист	Листов
	Р	2.2	116
Визуализация гардеробной 1 этаж		SENKOVA DESIGN	




Проект КП "НИКОЛОГОРСКИЕ ДАЧИ"	Стадия	Лист	Листов
	Р	2.3	116
Визуализация гостевой спальни 1 этаж		SENKOVA DESIGN	



Проект КП "НИКОЛОГОРСКИЕ ДАЧИ"	Стадия	Лист	Листов
	Р	2.4	116
Визуализация гостевой спальни 1 этаж		SENKOVA DESIGN	



Проект КП "НИКОЛОГОРСКИЕ ДАЧИ"	Стадия	Лист	Листов
	Р	2.5	116
Визуализация гостевого санузла 1 этаж		SENKOVA DESIGN	

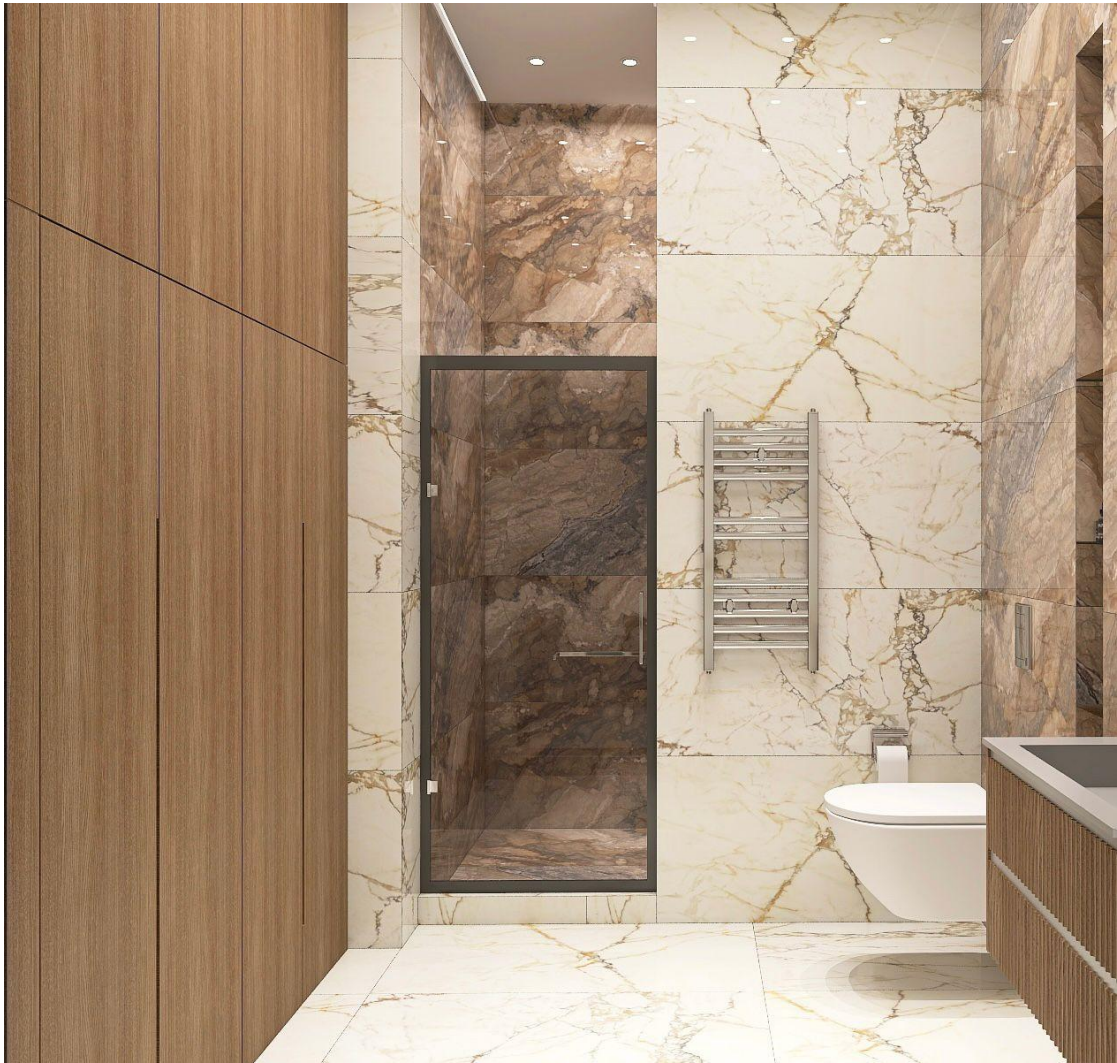

Проект КП "НИКОЛОГОРСКИЕ ДАЧИ"	Стадия	Лист	Листов
	Р	2.6	116
Визуализация гостевого санузла 1 этаж		SENKOVA DESIGN	



Проект КП "НИКОЛОГОРСКИЕ ДАЧИ"	Стадия	Лист	Листов
	Р	2.7	116
Визуализация каминной 1 этаж		SENKOVA DESIGN	



Проект КП "НИКОЛОГОРСКИЕ ДАЧИ"	Стадия	Лист	Листов
	Р	2.8	116
Визуализация каминной 1 этаж		SENKOVA DESIGN	



Проект КП "НИКОЛОГОРСКИЕ ДАЧИ"	Стадия	Лист	Листов
	Р	2.9	116
Визуализация каминной 1 этаж		SENKOVA DESIGN	



Проект КП "НИКОЛОГОРСКИЕ ДАЧИ"	Стадия	Лист	Листов
	Р	2.10	116
Визуализация каминной 1 этаж		SENKOVA DESIGN	




Проект КП "НИКОЛОГОРСКИЕ ДАЧИ"	Стадия	Лист	Листов
	Р	2.11	116
Визуализация кухни-гостиной 1 этаж		SENKOVA DESIGN	



Проект КП "НИКОЛОГОРСКИЕ ДАЧИ"	Стадия	Лист	Листов
	Р	2.12	116
Визуализация кухни-гостиной 1 этаж		SENKOVA DESIGN	




Проект КП "НИКОЛОГОРСКИЕ ДАЧИ"	Стадия	Лист	Листов
	Р	2.13	116
Визуализация кухни-гостиной 1 этаж		SENKOVA DESIGN	

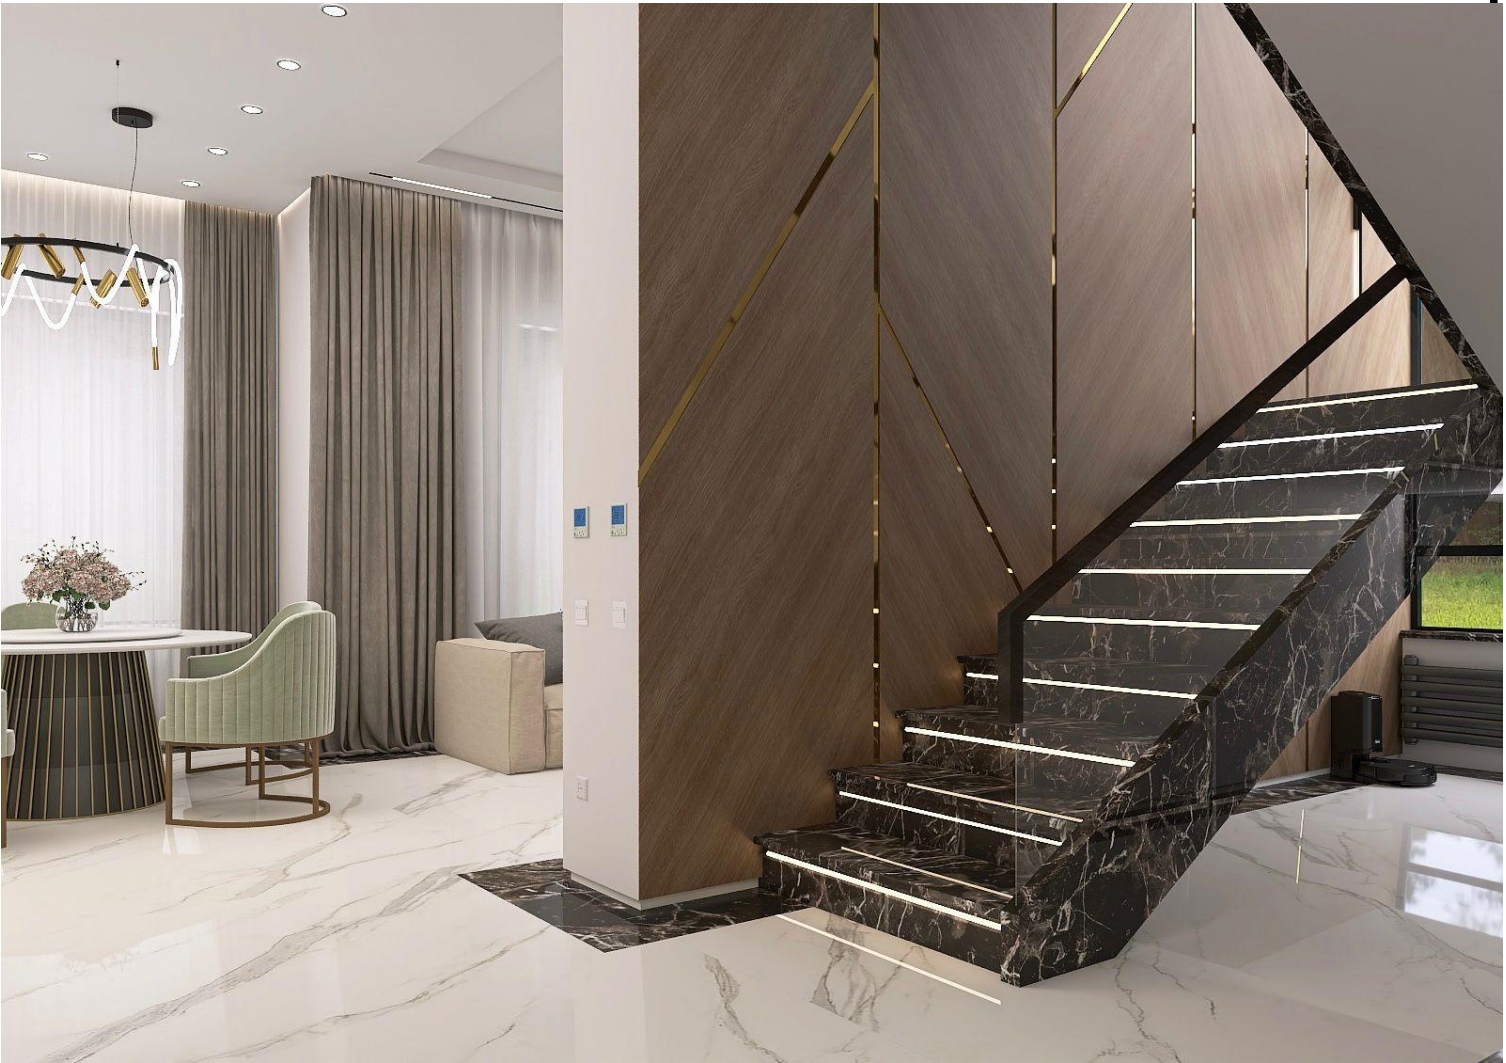

Проект КП "НИКОЛОГОРСКИЕ ДАЧИ"	Стадия	Лист	Листов
	Р	2.14	116
Визуализация лестничного холла 1 этаж		SENKOVA DESIGN	



Проект КП "НИКОЛОГОРСКИЕ ДАЧИ"	Стадия	Лист	Листов
	Р	2.15	116
Визуализация прихожей 1 этаж		SENKOVA DESIGN	

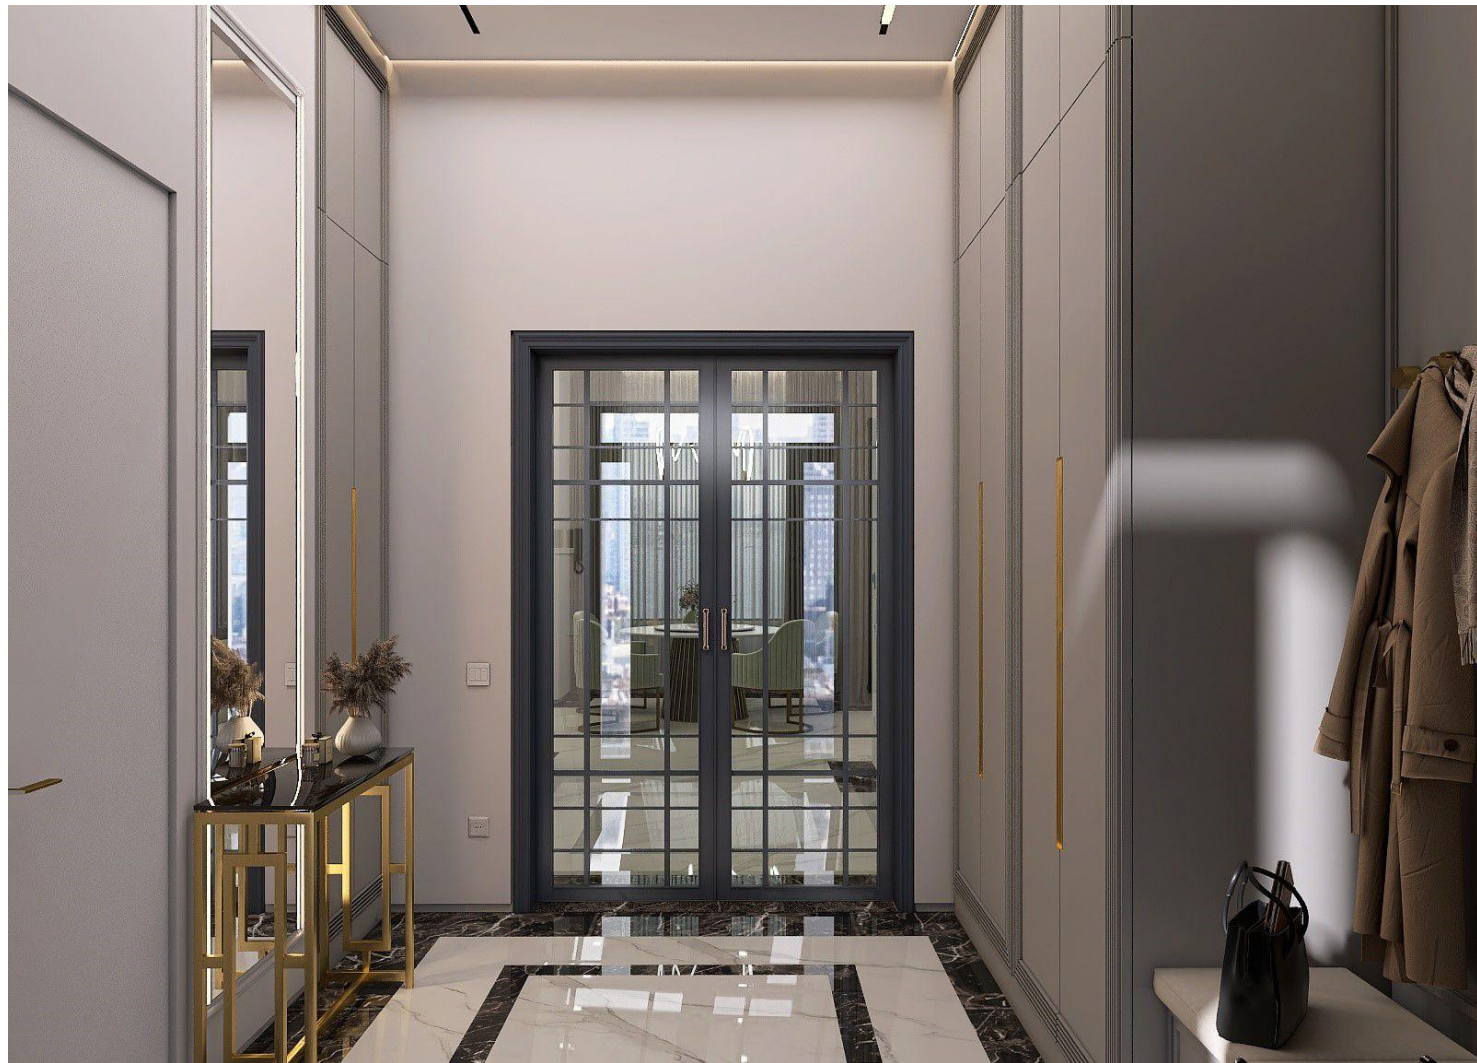

Проект КП "НИКОЛОГОРСКИЕ ДАЧИ"	Стадия	Лист	Листов
	Р	2.16	116
Визуализация прихожей 1 этаж		SENKOVA DESIGN	



Проект КП "НИКОЛОГОРСКИЕ ДАЧИ"	Стадия	Лист	Листов
	Р	2.17	116
Визуализация ванной 2 этаж		SENKOVA DESIGN	



Проект КП "НИКОЛОГОРСКИЕ ДАЧИ"	Стадия	Лист	Листов
	Р	2.18	116
Визуализация ванной 2 этаж		SENKOVA DESIGN	



Проект КП "НИКОЛОГОРСКИЕ ДАЧИ"	Стадия	Лист	Листов
	Р	2.19	116
Визуализация детской 1 - 2 этаж		SENKOVA DESIGN	



Проект КП "НИКОЛОГОРСКИЕ ДАЧИ"	Стадия	Лист	Листов
	Р	2.20	116
Визуализация детской 1 - 2 этаж		SENKOVA DESIGN	



Проект КП "НИКОЛОГОРСКИЕ ДАЧИ"	Стадия	Лист	Листов
	Р	2.21	116
Визуализация детской 1 - 2 этаж		SENKOVA DESIGN	



Проект КП "НИКОЛОГОРСКИЕ ДАЧИ"	Стадия	Лист	Листов
	Р	2.22	116
Визуализация детской 2 - 2 этаж		SENKOVA DESIGN	



Проект КП "НИКОЛОГОРСКИЕ ДАЧИ"	Стадия	Лист	Листов
	Р	2.23	116
Визуализация детской 2 - 2 этаж		SENKOVA DESIGN	



Проект КП "НИКОЛОГОРСКИЕ ДАЧИ"	Стадия	Лист	Листов
	Р	2.24	116
Визуализация детской 2 - 2 этаж		SENKOVA DESIGN	



Проект КП "НИКОЛОГОРСКИЕ ДАЧИ"	Стадия	Лист	Листов
	Р	2.25	116
Визуализация изровой 2 этаж		SENKOVA DESIGN	



Проект КП "НИКОЛОГОРСКИЕ ДАЧИ"	Стадия	Лист	Листов
	Р	2.26	116
Визуализация изровой 2 этаж		SENKOVA DESIGN	



Проект КП "НИКОЛОГОРСКИЕ ДАЧИ"	Стадия	Лист	Листов
	Р	2.27	116
Визуализация изровой 2 этаж		SENKOVA DESIGN	



Проект КП "НИКОЛОГОРСКИЕ ДАЧИ"	Стадия	Лист	Листов
	Р	2.28	116
Визуализация коридора и холла 2 этаж		SENKOVA DESIGN	



Проект КП "НИКОЛОГОРСКИЕ ДАЧИ"	Стадия	Лист	Листов
	Р	2.29	116
Визуализация коридора и холла 2 этаж		SENKOVA DESIGN	




Проект КП "НИКОЛОГОРСКИЕ ДАЧИ"	Стадия	Лист	Листов
	Р	2.30	116
Визуализация мастер-гардеробной 2 этаж		SENKOVA DESIGN	



Проект КП "НИКОЛОГОРСКИЕ ДАЧИ"	Стадия	Лист	Листов
	Р	2.31	116
Визуализация мастер-гардеробной 2 этаж		SENKOVA DESIGN	



Проект КП "НИКОЛОГОРСКИЕ ДАЧИ"	Стадия	Лист	Листов
	Р	2.32	116
Визуализация мастер-санузла 2 этаж		SENKOVA DESIGN	

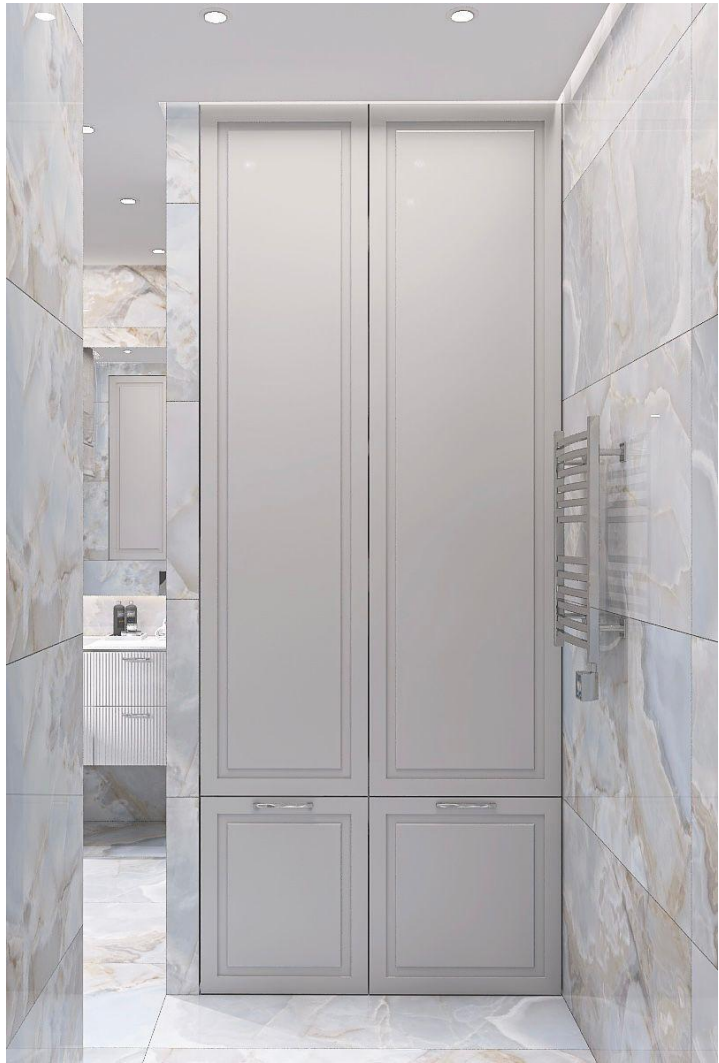

Проект КП "НИКОЛОГОРСКИЕ ДАЧИ"	Стадия	Лист	Листов
	Р	2.33	116
Визуализация мастер-санузла 2 этаж		SENKOVA DESIGN	



Проект КП "НИКОЛОГОРСКИЕ ДАЧИ"	Стадия	Лист	Листов
	Р	2.34	116
Визуализация мастер-санузла 2 этаж		SENKOVA DESIGN	



Проект КП "НИКОЛОГОРСКИЕ ДАЧИ"	Стадия	Лист	Листов
	Р	2.35	116
Визуализация мастер-спальни 2 этаж		SENKOVA DESIGN	




Проект КП "НИКОЛОГОРСКИЕ ДАЧИ"	Стадия	Лист	Листов
	Р	2.36	116
Визуализация мастер-спальни 2 этаж		SENKOVA DESIGN	



Проект КП "НИКОЛОГОРСКИЕ ДАЧИ"	Стадия	Лист	Листов
	Р	2.37	116
Визуализация мастер-спальни 2 этаж		SENKOVA DESIGN	



Проект КП "НИКОЛОГОРСКИЕ ДАЧИ"	Стадия	Лист	Листов
	Р	2.38	116
Визуализация мастер-спальни 2 этаж		SENKOVA DESIGN	

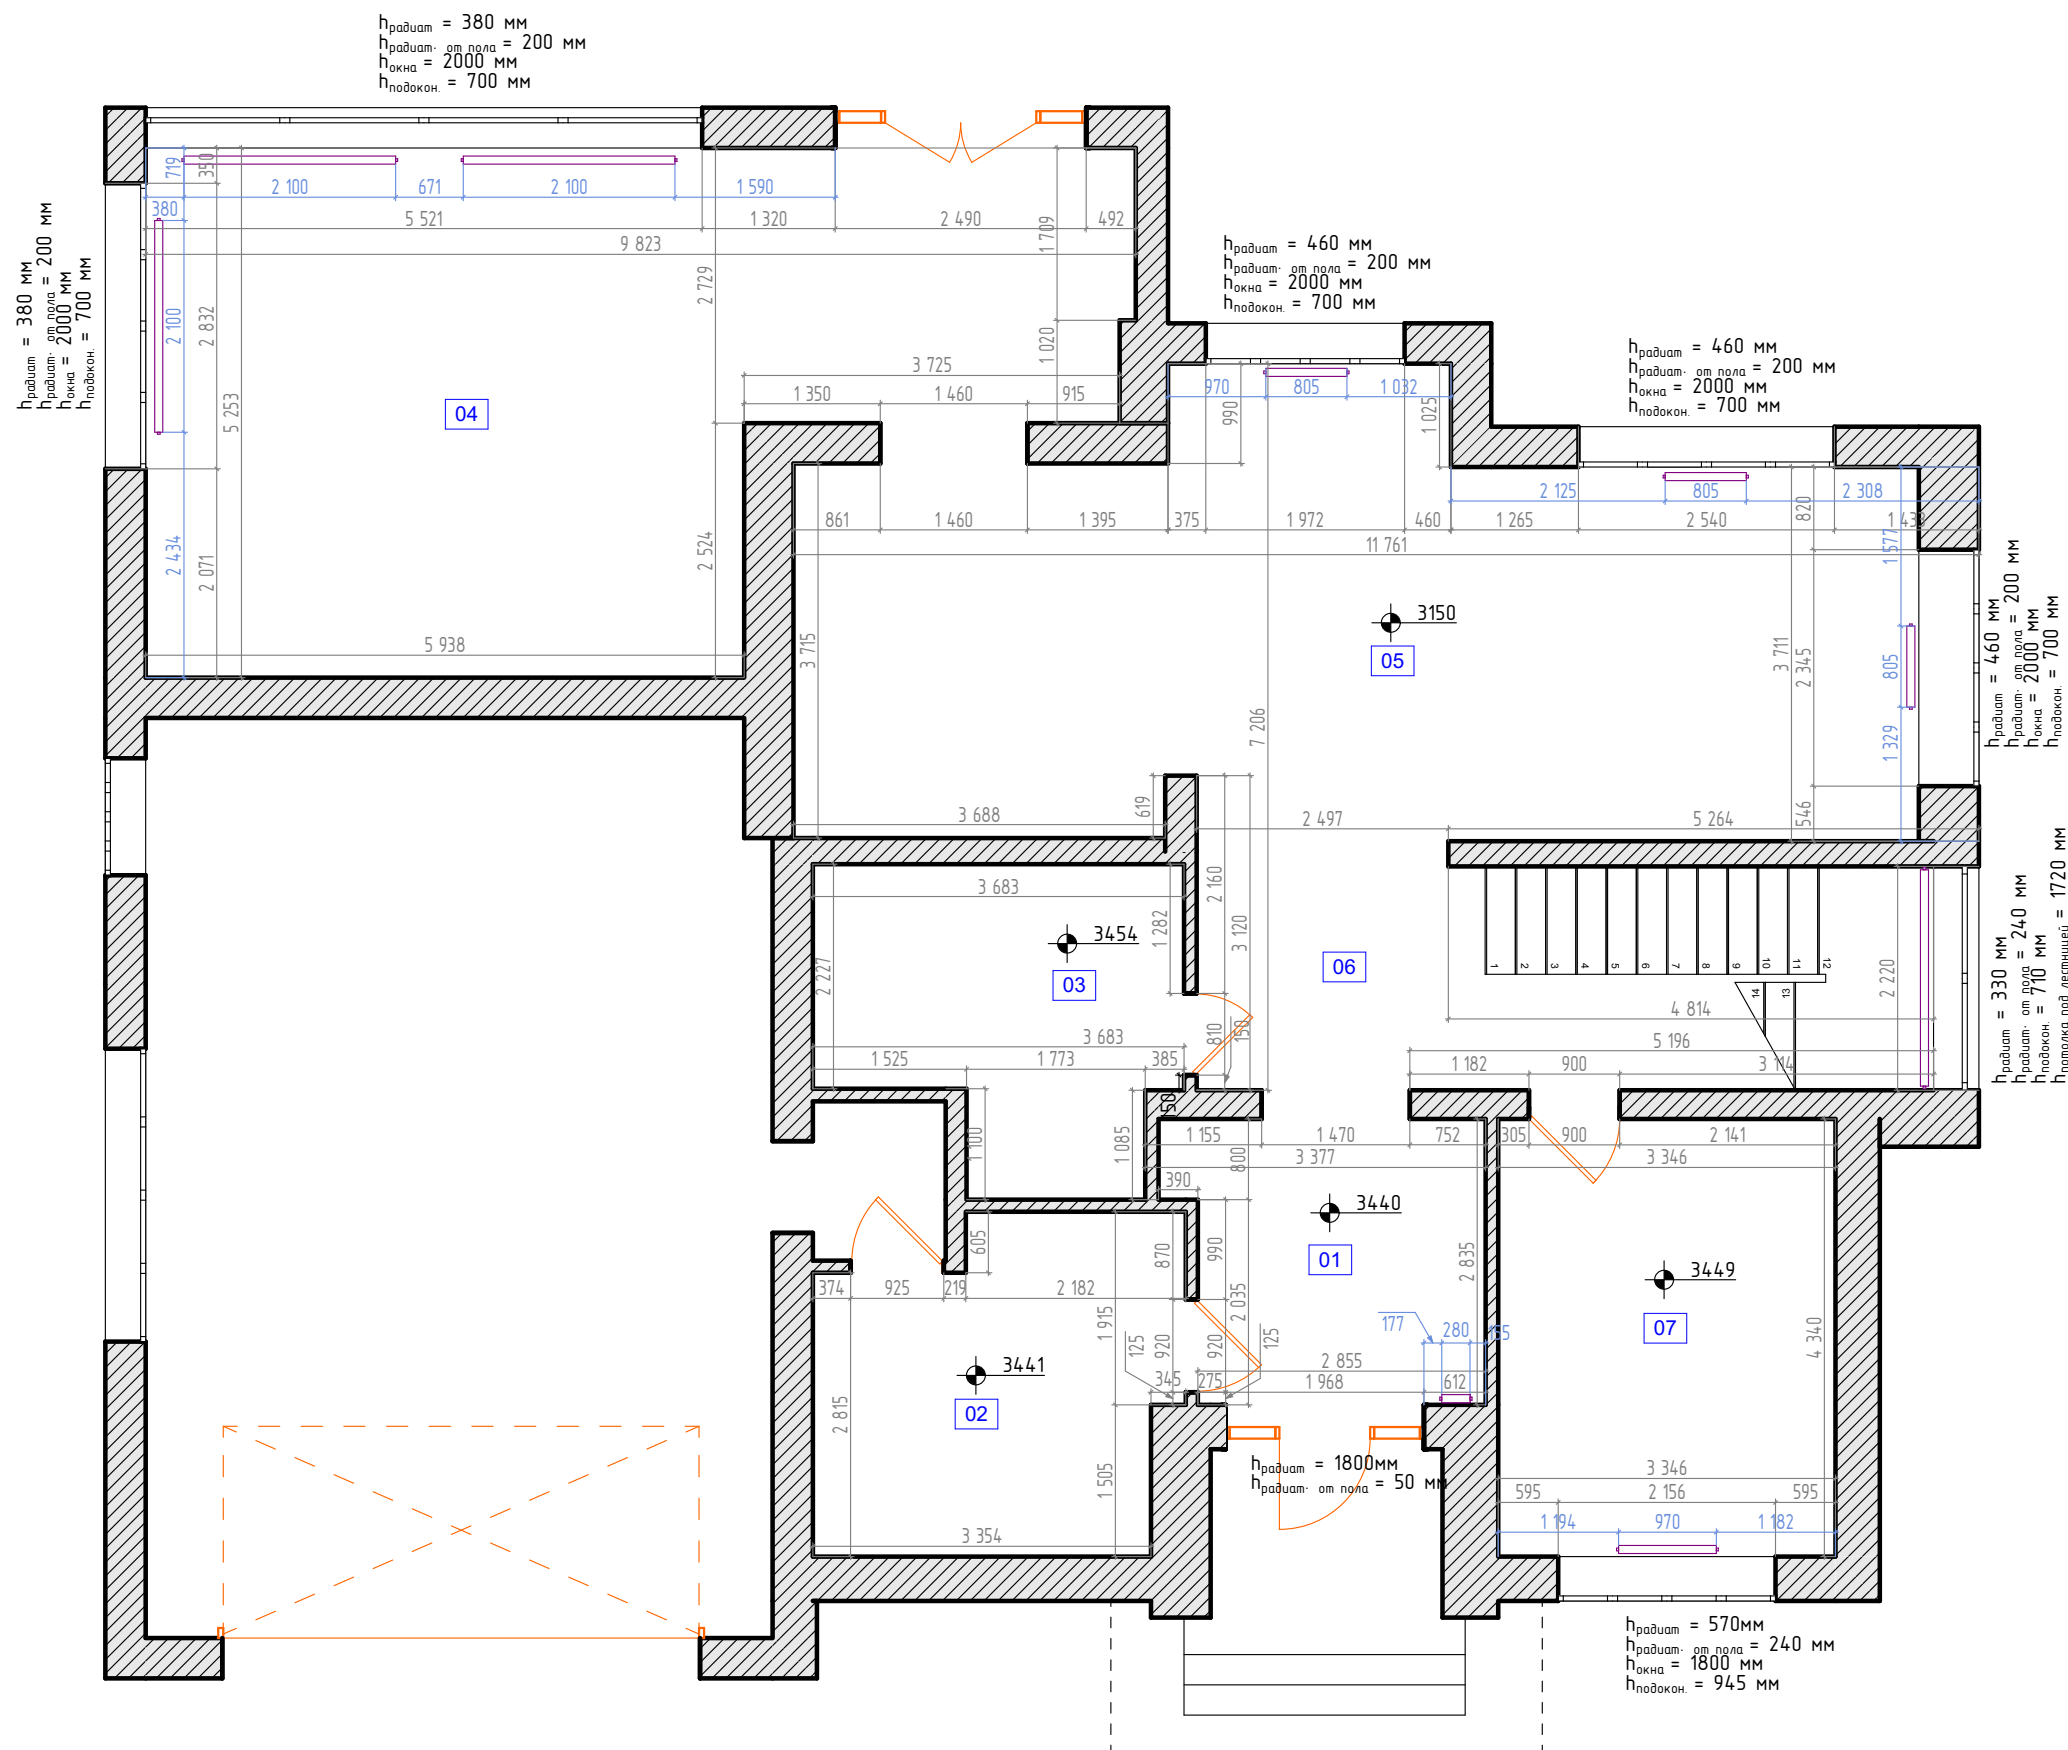

УСЛОВНЫЕ ОБОЗНАЧЕНИЯ

	существующие стены
	радиатор
	3454 высота потолков
	1 номер помещения по экспликации


ЭКСПЛИКАЦИЯ

№	Наименование	Площадь
01	Входная зона	8,41
02	Гардеробная	11,22
03	Гостевой санузел	9,98
04	Веранда	41,63
05	Кухня-гостиная	44,71
06	Холл и лестница	17,61
07	Гостевая спальня	14,52
		148,08 м²

ПРИМЕЧАНИЯ

- все размеры указаны в мм
- Высота дверных проемов 2400
- на момент обмеров уровень полов ±0,000
- размеры указаны на момент обмеров до проведения строительных работ

Проект КП "НИКОЛОГОРСКИЕ ДАЧИ"	Стадия	Лист	Листов
	Р	3.1	116
План обмеров 1 этажа		SENKOVA DESIGN	

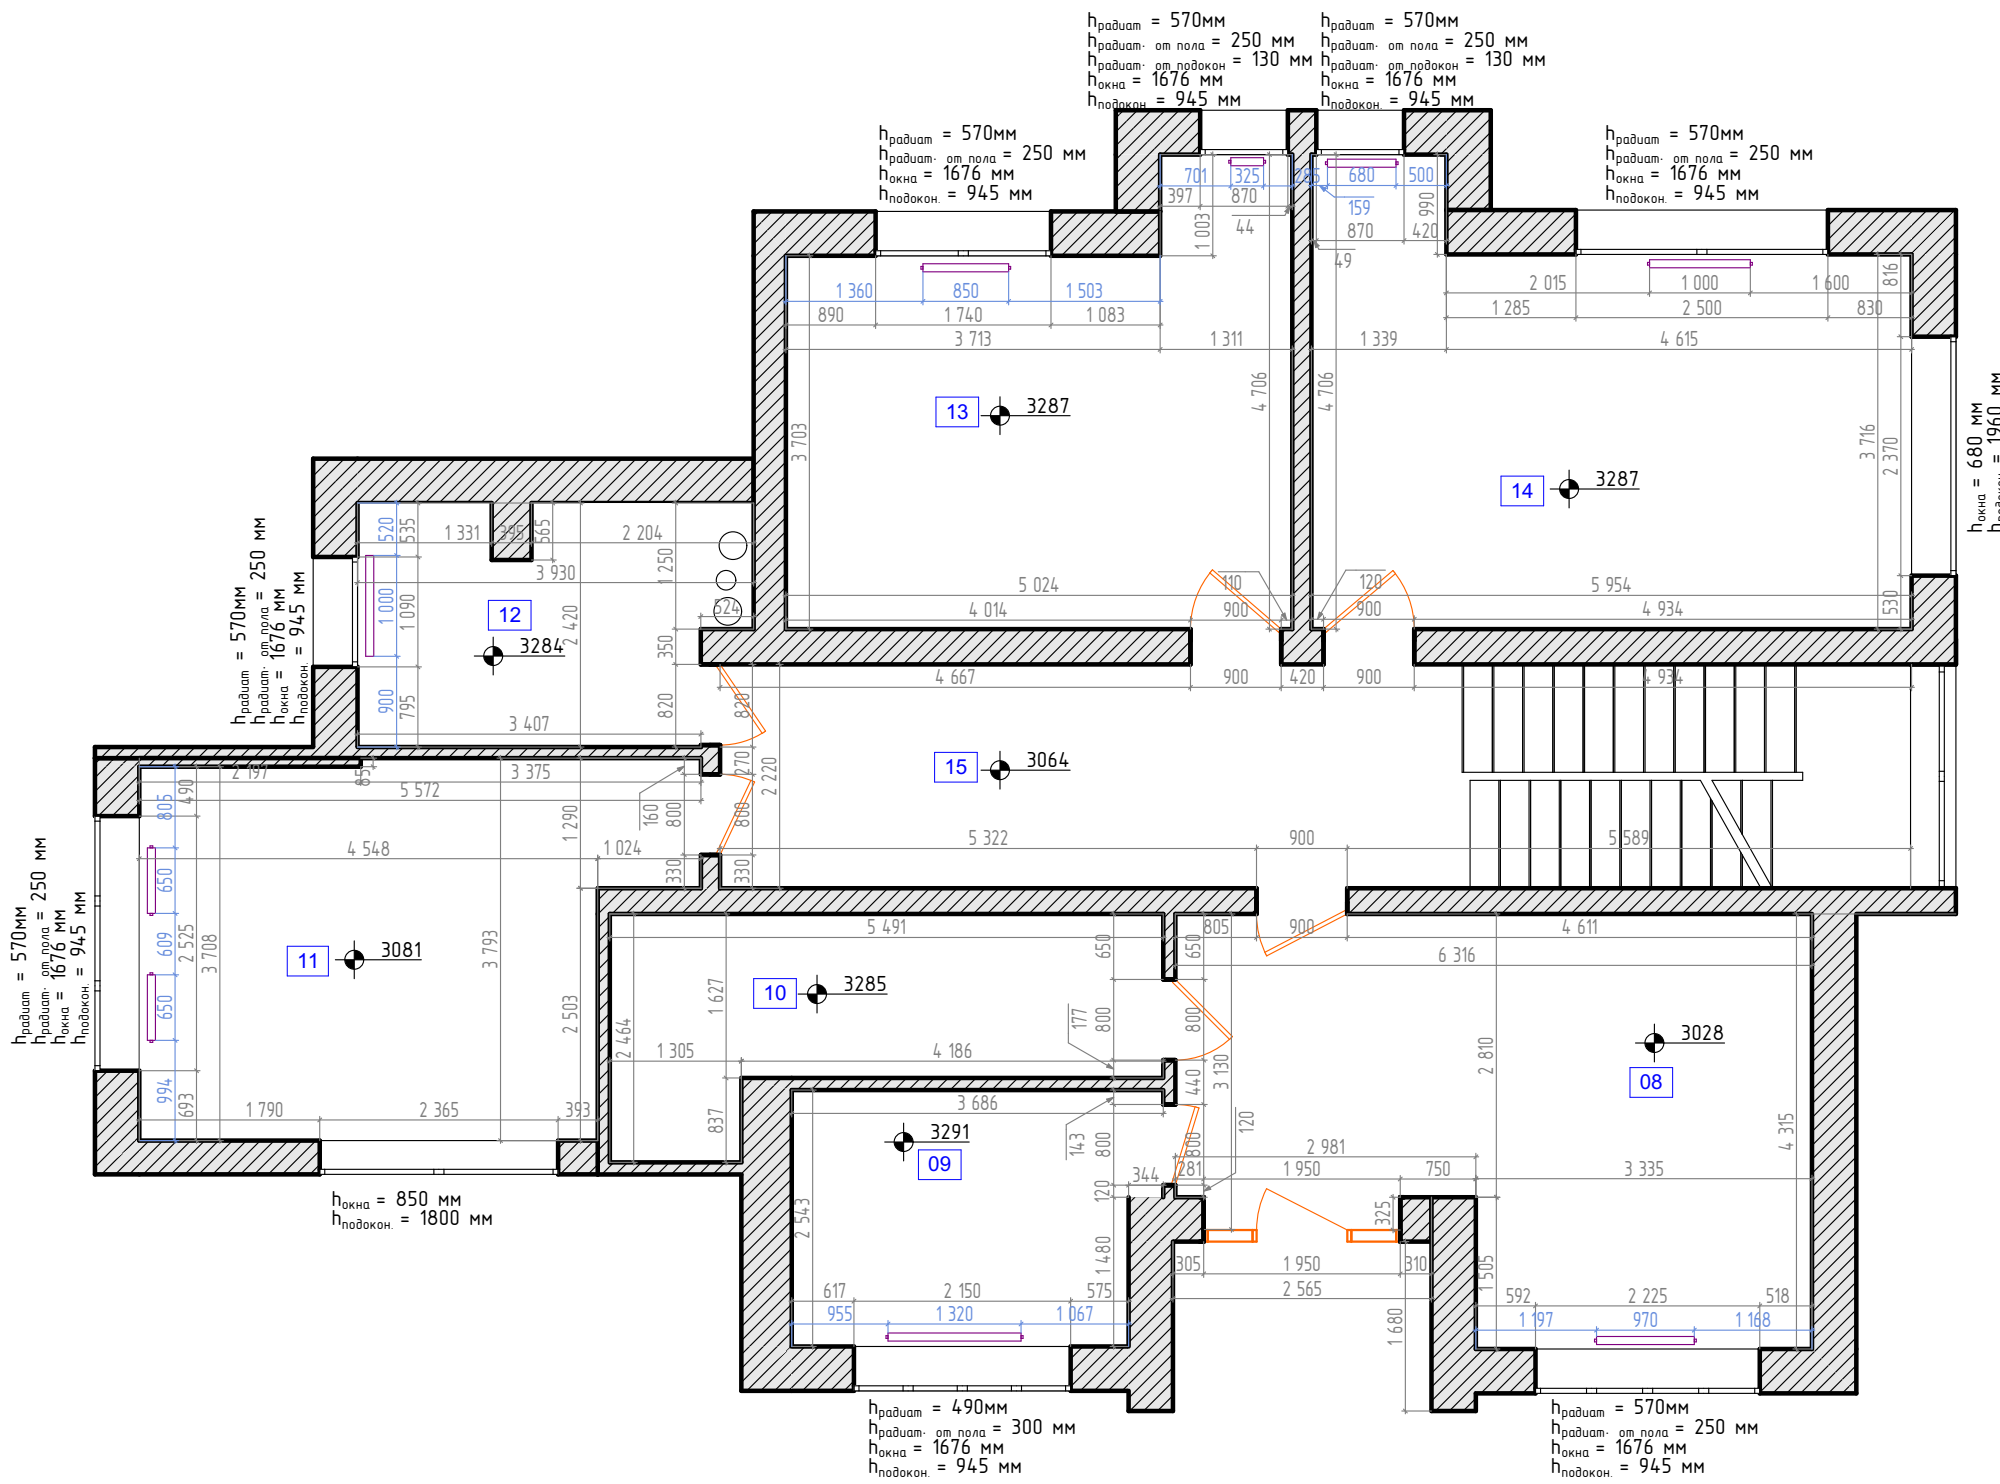

УСЛОВНЫЕ ОБОЗНАЧЕНИЯ

	существующие стены
	радиатор
	высота потолков
	номер помещения по экспликации


ЭКСПЛИКАЦИЯ

№	Наименование	Площадь
08	Мастер-спальня	22,76
09	Мастер-санузел	8,86
10	Мастер-гардеробная	10,02
11	Комната	18,39
12	Ванная комната	8,67
13	Детская комната 1	19,90
14	Детская комната 2	23,45
15	Коридор и лестница	26,79
		138,84 м²

ПРИМЕЧАНИЯ

- все размеры указаны в мм
- Высота дверных проемов 2400
- на момент обмеров уровень полов $\pm 0,000$
- размеры указаны на момент обмеров до проведения строительных работ

Проект КП "НИКОЛОГОРСКИЕ ДАЧИ"	Стадия	Лист	Листов
	Р	3.2	116
План обмеров 2 этажа		SENKOVA DESIGN	

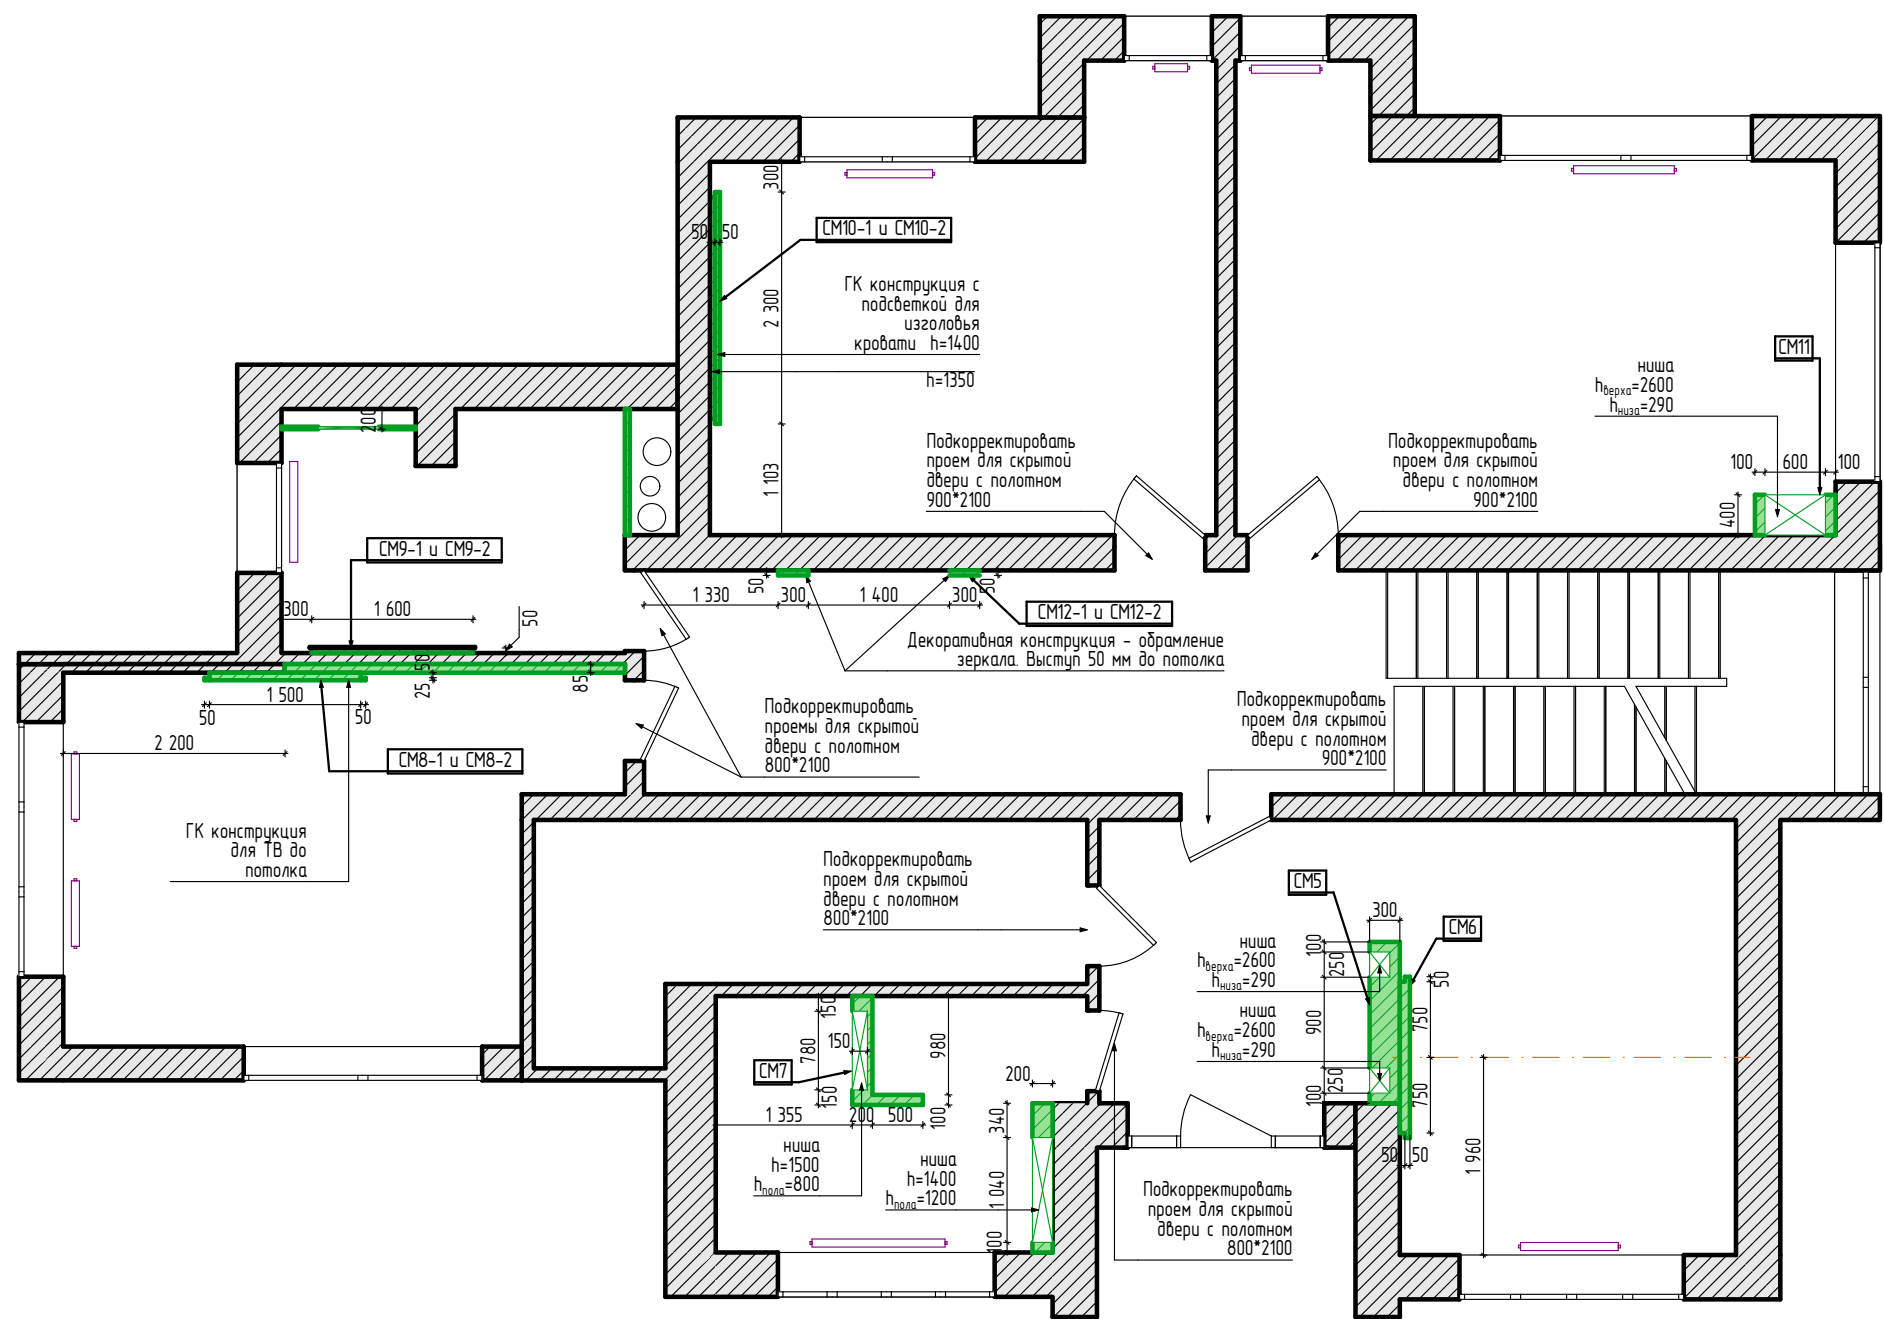

УСЛОВНЫЕ ОБОЗНАЧЕНИЯ

СМ1	схема монтажа № - смотри далее в проекте
-----	--

ПРИМЕЧАНИЯ

- Все высоты даны от уровня чистого пола.
- Размеры дверных проемов уточнить после выбора дверей согласно рекомендациям производителя.
- Монтаж и подвод коммуникации производить согласно технической документации производителя.
- Все стены выровнять, монтажные углы вывести строго под 90 градусов.
- Чертежи разработаны по черновым размерам помещений. Учесть корректировку размеров после проведения работ по выравниванию стен.
- Высоту стяжки пола уточнить по месту в зависимости от толщины выбранного чистового покрытия
- Предусмотреть гидроизоляцию пола во влажных помещениях с заведением на стены

Проект КП "НИКОЛОГОРСКИЕ ДАЧИ"	Стадия	Лист	Листов
	Р	3.4	116
План монтажа 2 этаж		SENKOVA DESIGN	

СХЕМА МОНТАЖА 1. Ниши в душевой 1 этажа


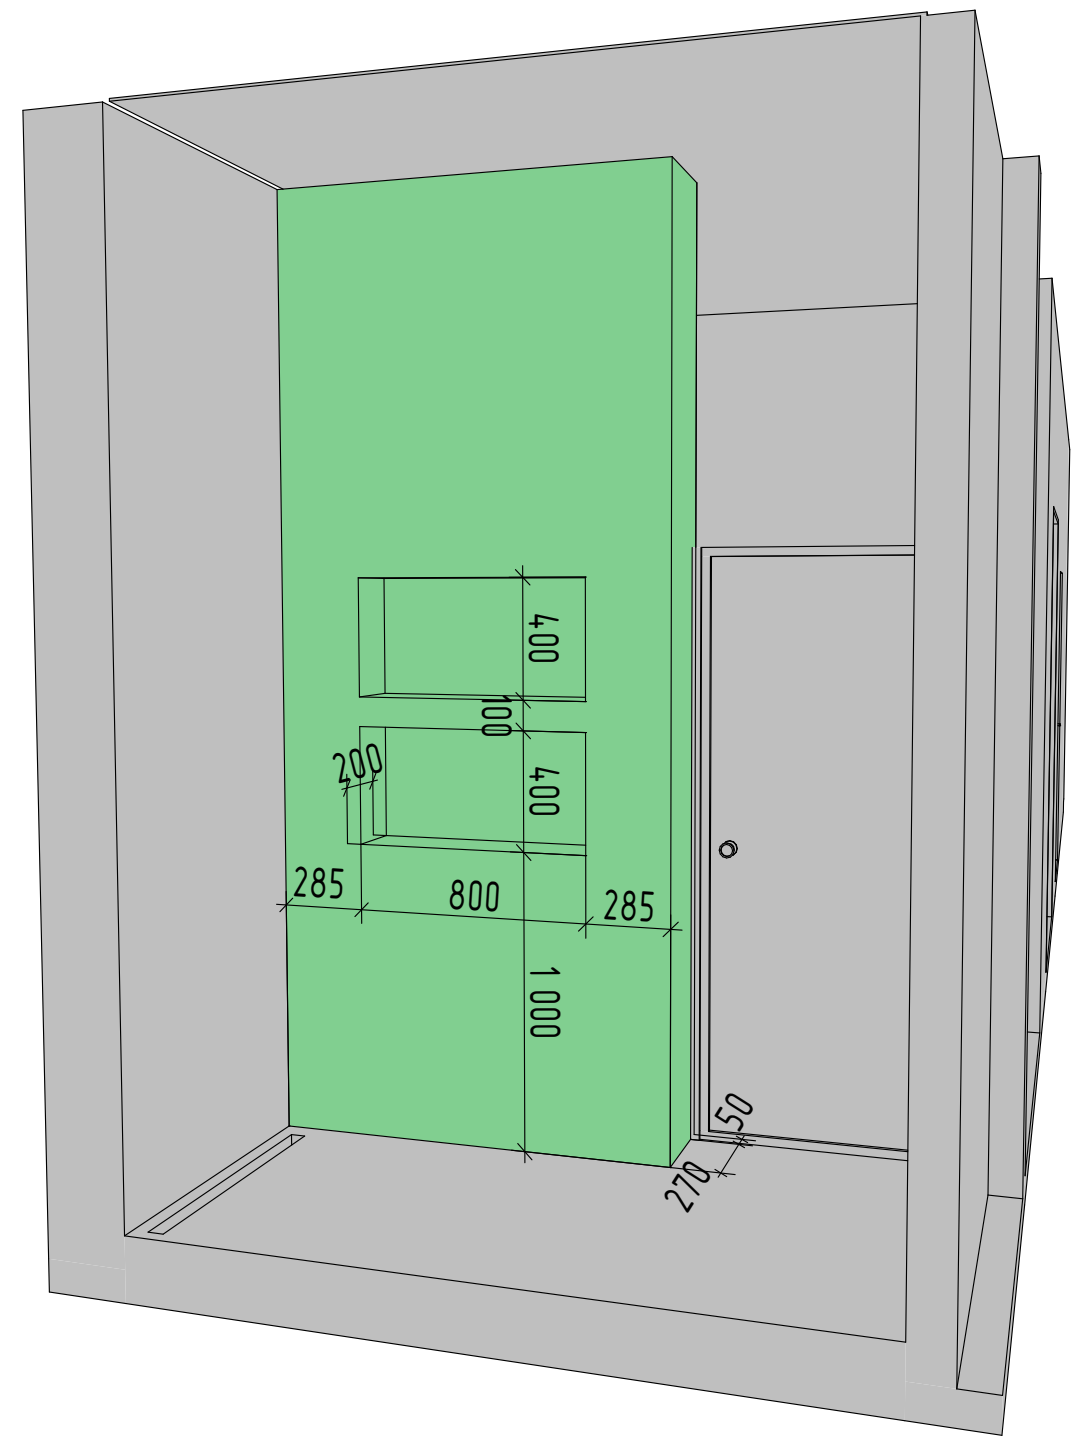


СХЕМА МОНТАЖА 2. Ниша с полками в санузле 1 этажа

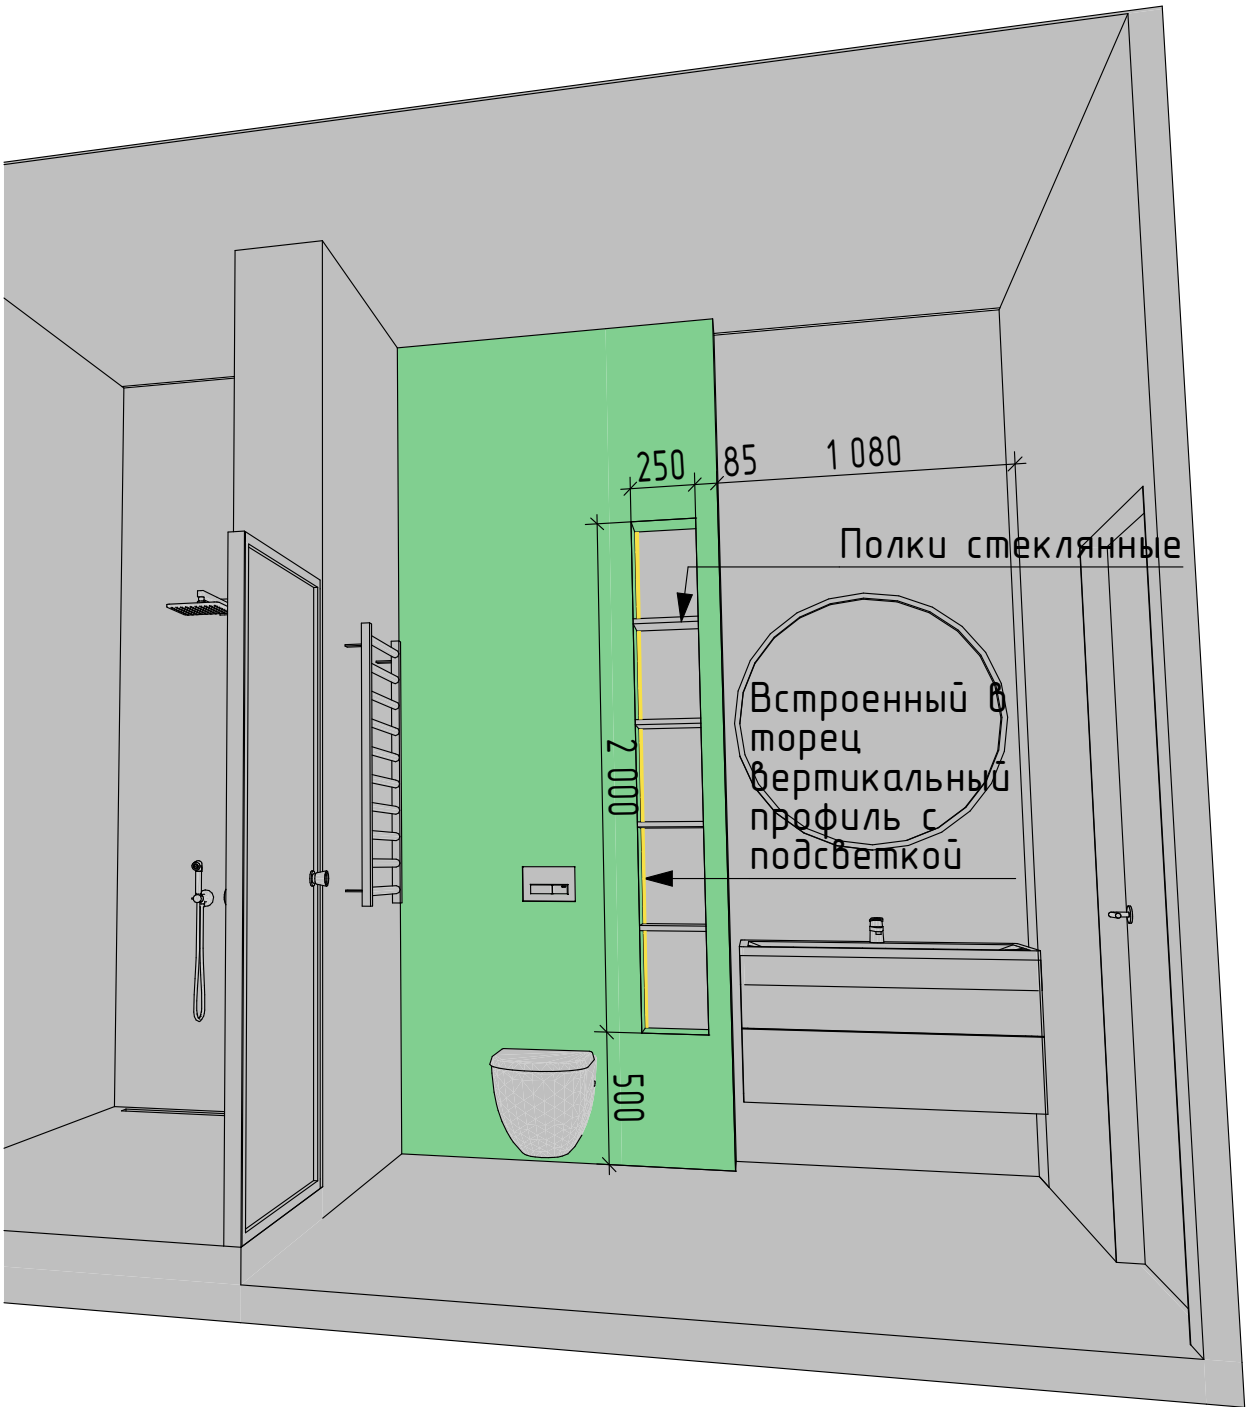


ПРИМЕЧАНИЯ

– Размеры со звездочкой могут отличаться от проектных. Требуется уточнения по месту.

Проект КП "НИКОЛОГОРСКИЕ ДАЧИ"	Стадия	Лист	Листов
	Р	3.5	116
Схема монтажа санузла 1 этажа (СМ1 и СМ2)		SENKOVA DESIGN	

СХЕМА МОНТАЖА 3. Конструкция с камином

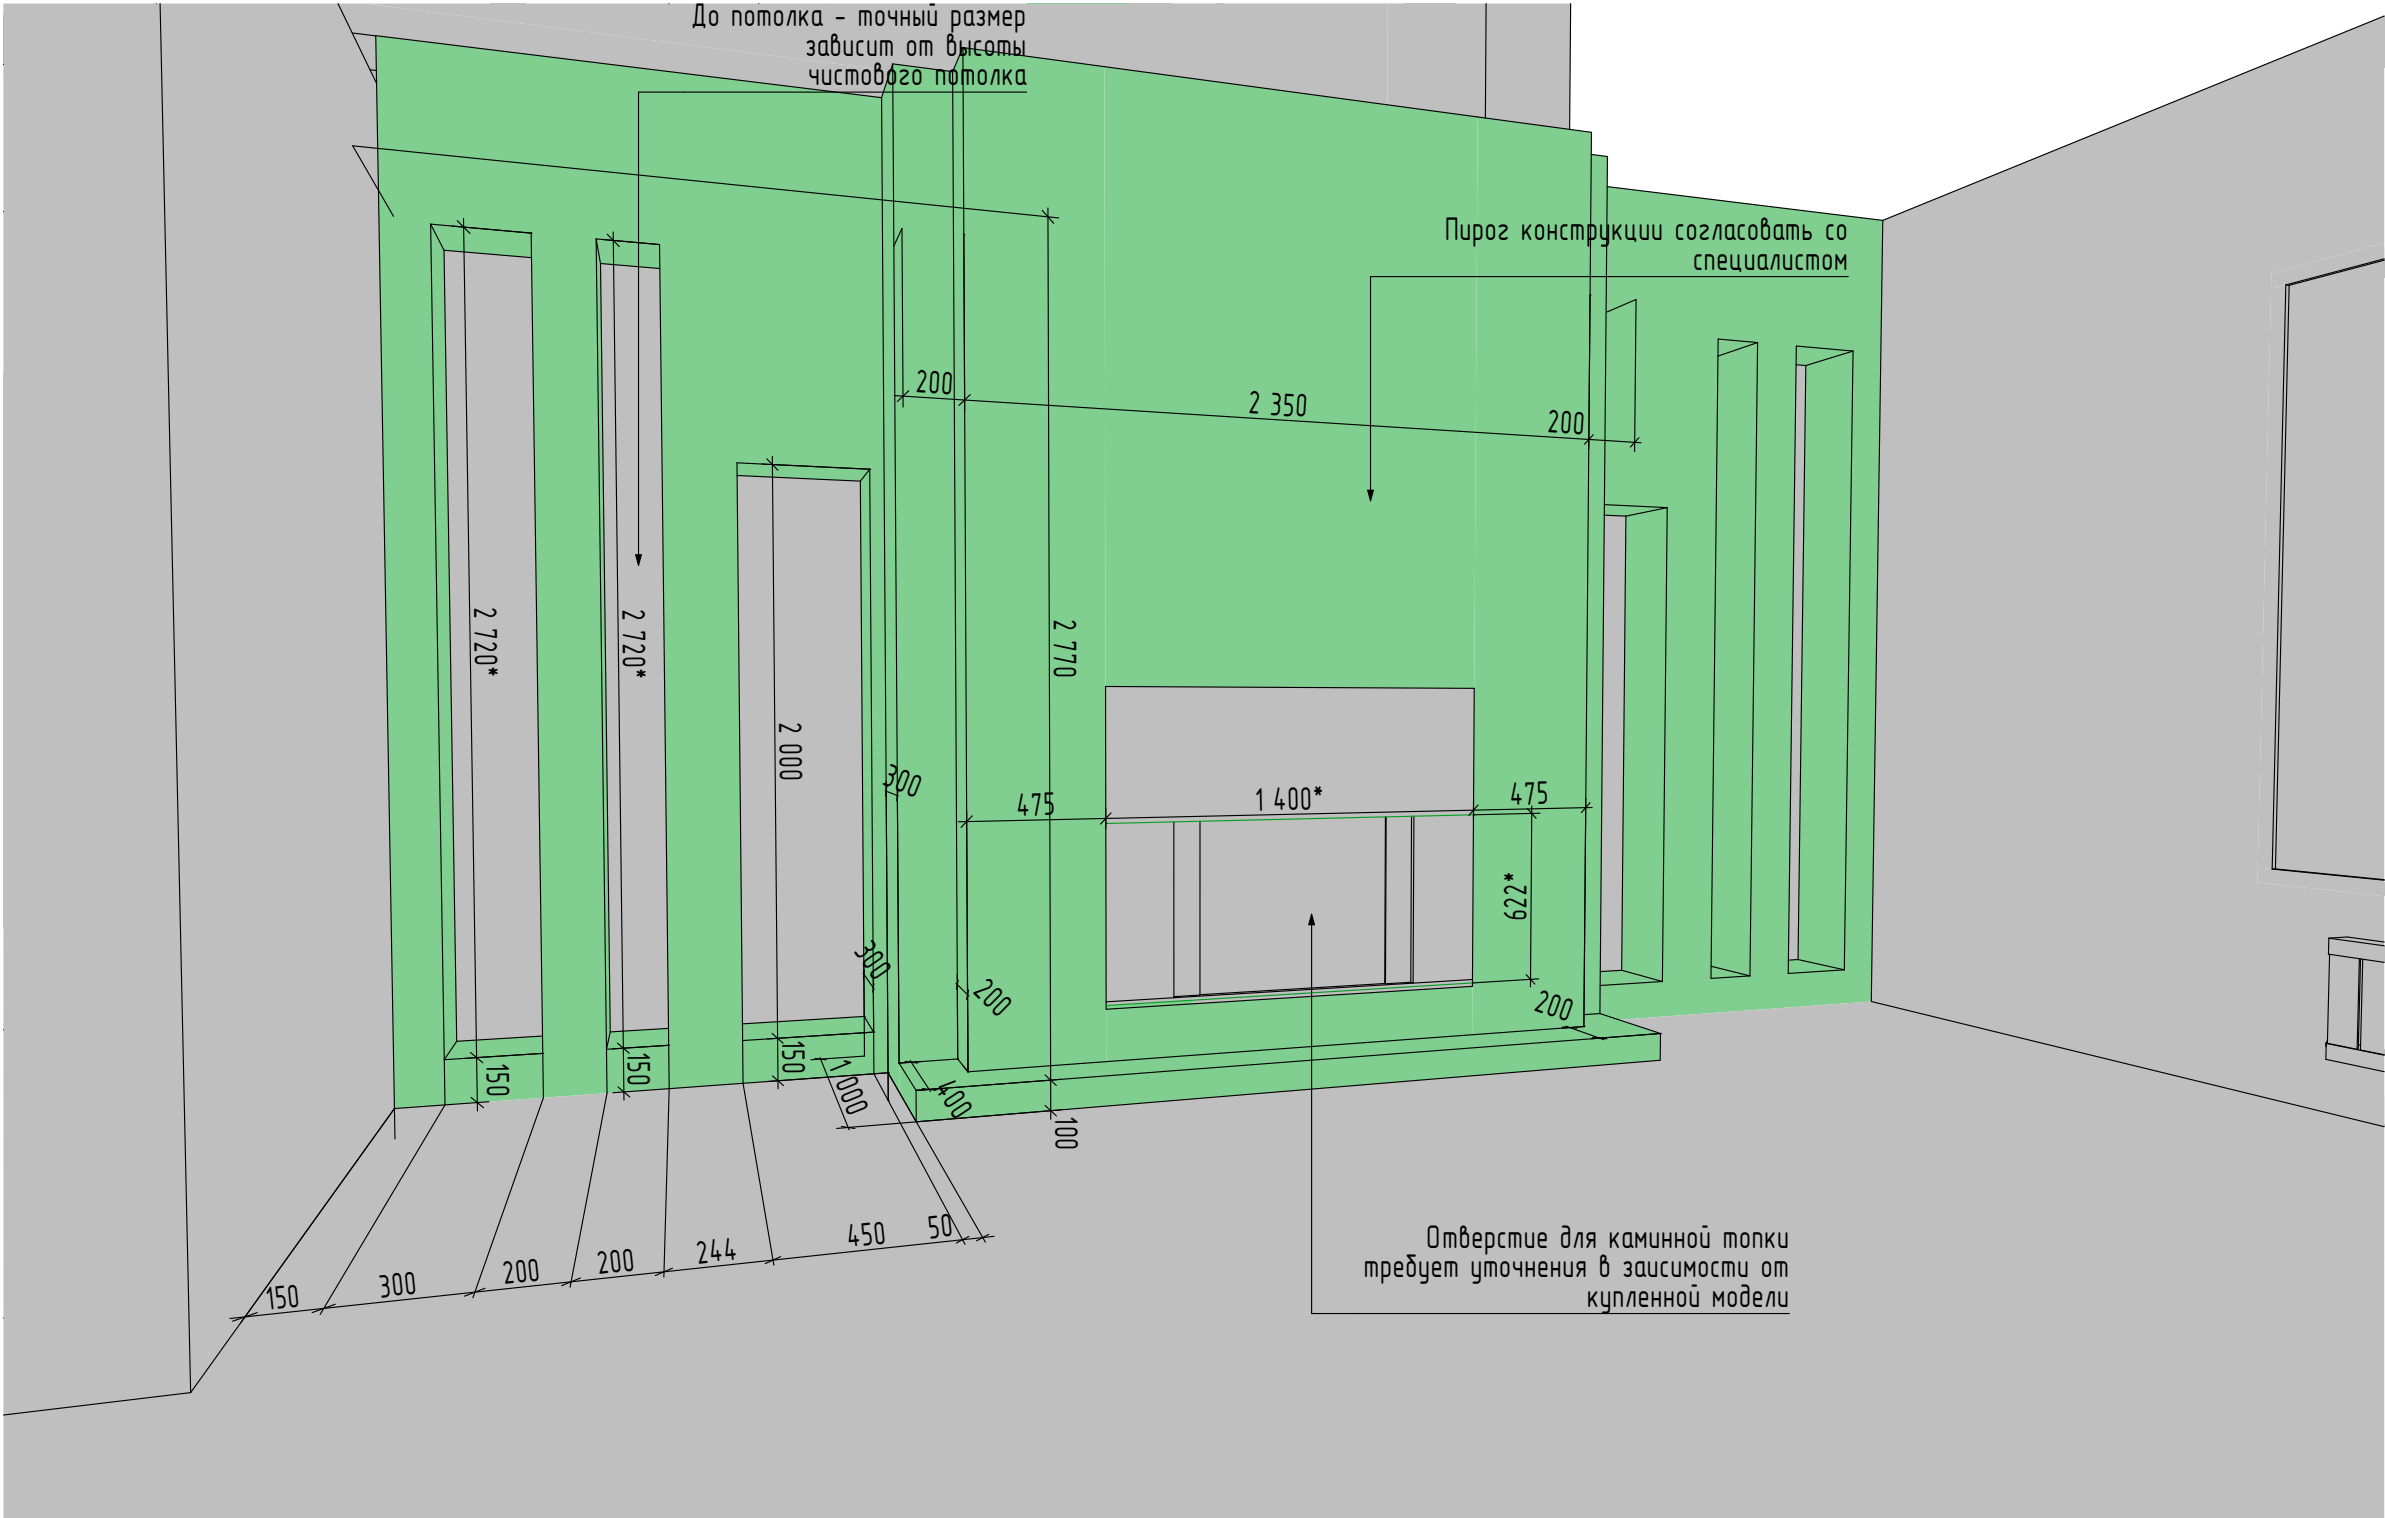


ПРИМЕЧАНИЯ

- Размеры со звездочкой могут отличаться от проектных. Требуется уточнения по месту.

Проект КП "НИКОЛОГОРСКИЕ ДАЧИ"	Стадия	Лист	Листов
	Р	3.6	116
Схема монтажа каминной конструкции (СМЗ)		SENKOVA DESIGN	

СХЕМА МОНТАЖА 4. Конструкция ТВ-зоны в гостиной

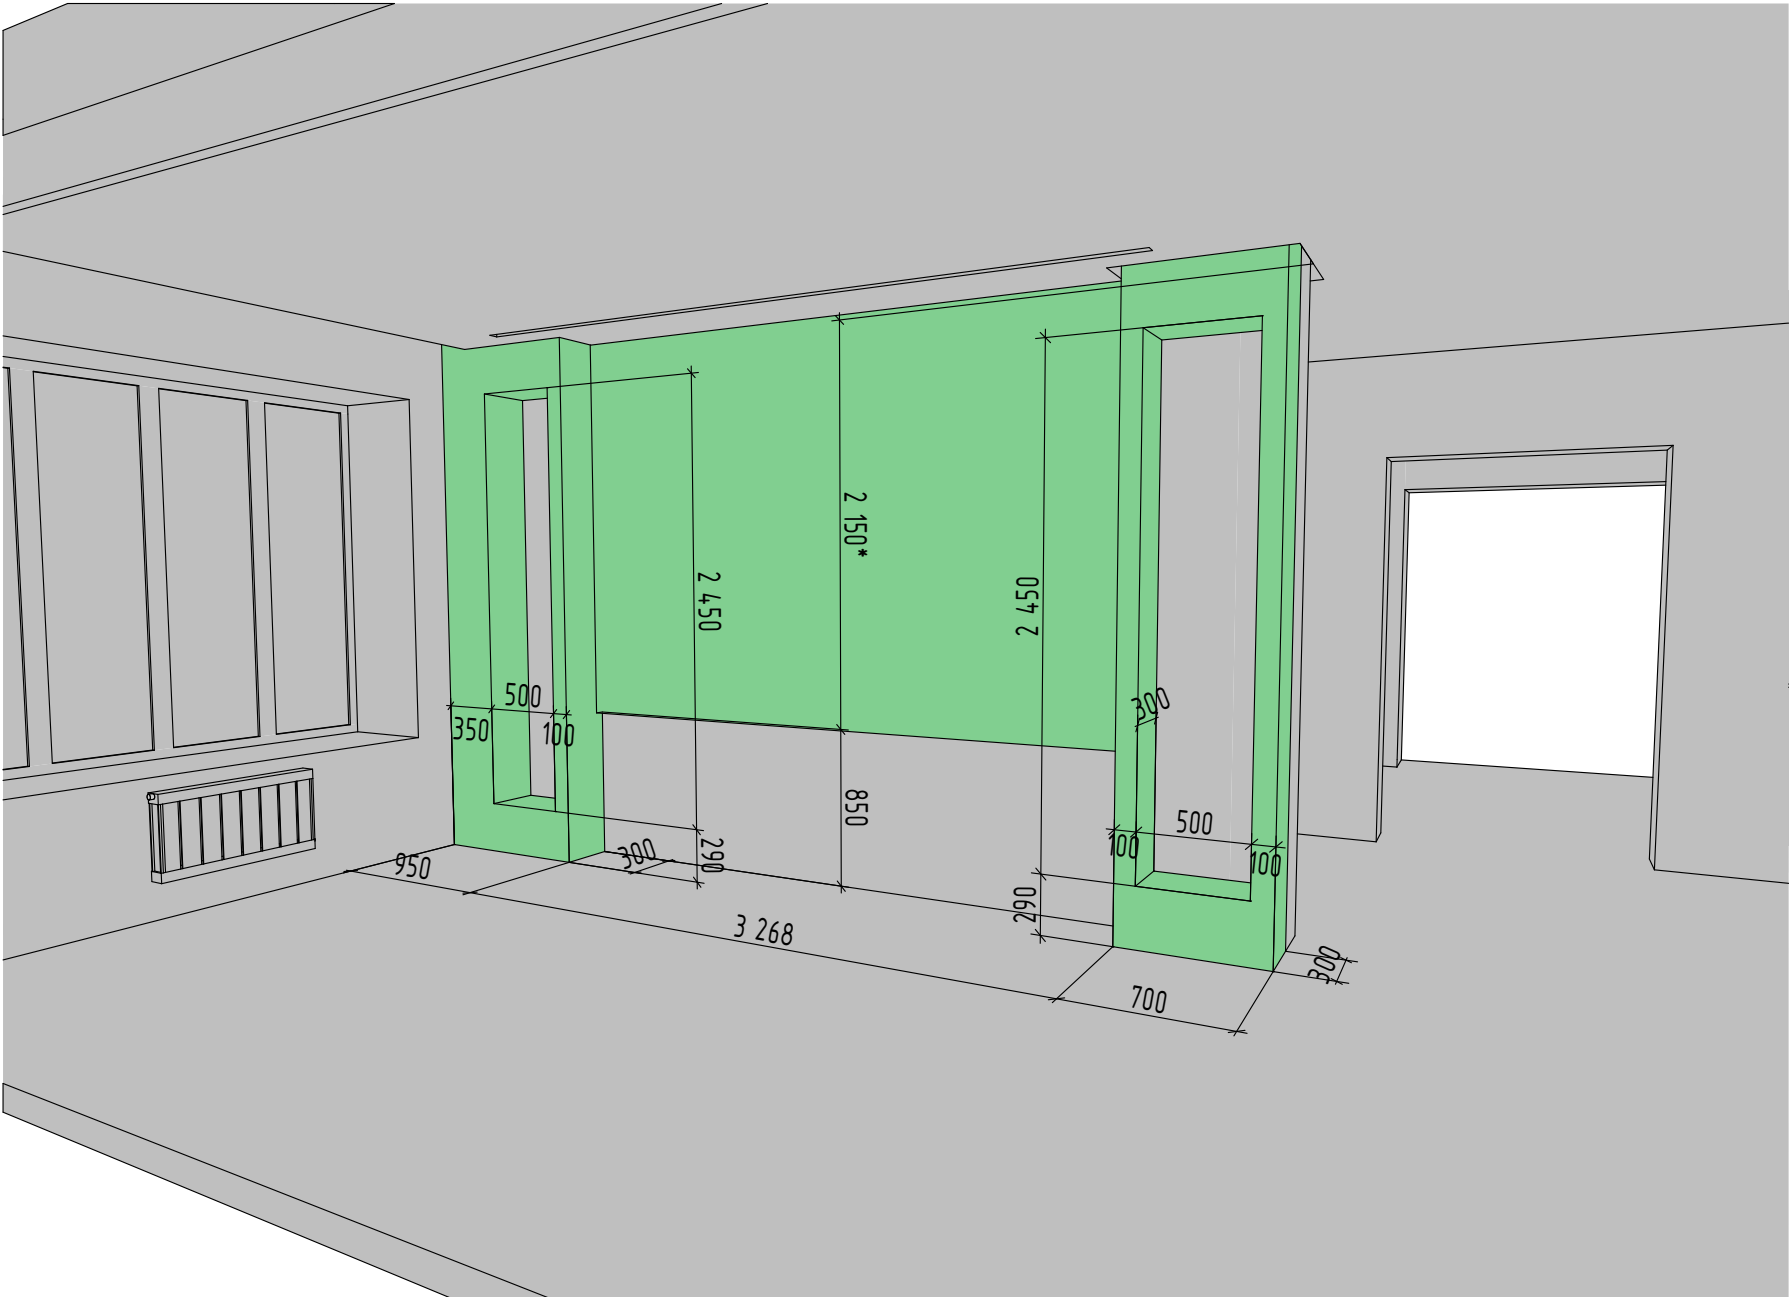

ПРИМЕЧАНИЯ

- Размеры со звездочкой могут отличаться от проектных. Требуется уточнения по месту.

Проект КП "НИКОЛОГОРСКИЕ ДАЧИ"	Стадия	Лист	Листов
	Р	3.7	116
Схема монтажа тв-конструкции в гостиной (СМ4)	SENKOVA DESIGN		

СХЕМА МОНТАЖА 5. Конструкция с зеркало в мастер-спальне


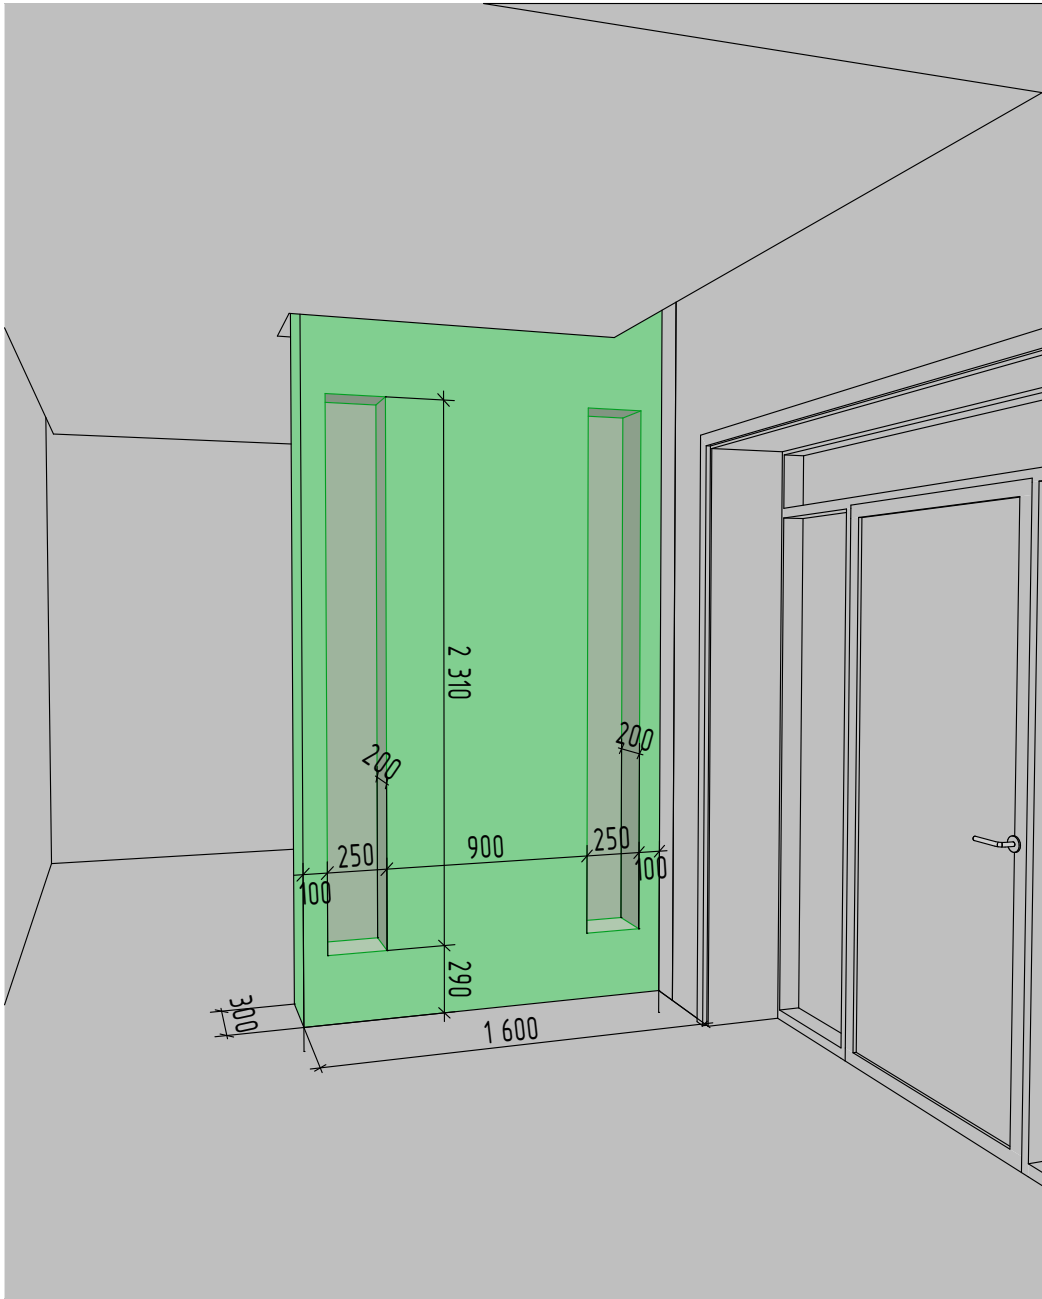


СХЕМА МОНТАЖА 6. Конструкция с тв в мастер-спальне

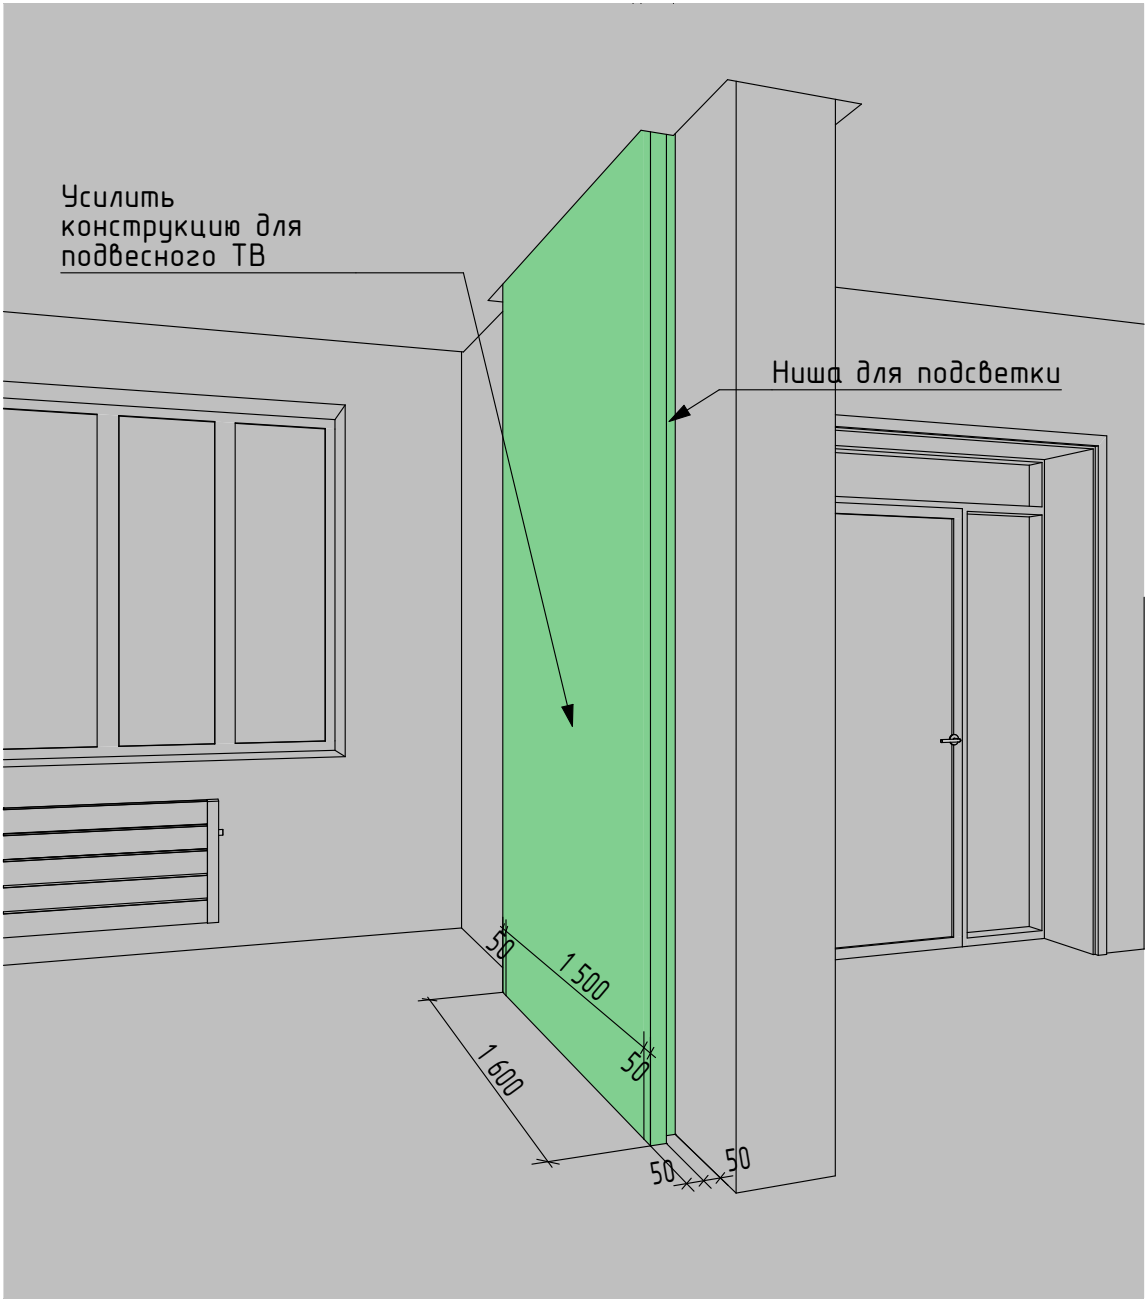


ПРИМЕЧАНИЯ

– Размеры со звездочкой могут отличаться от проектных. Требуется уточнения по месту.

Проект КП "НИКОЛОГОРСКИЕ ДАЧИ"	Стадия	Лист	Листов
	Р	3.8	116
Схема монтажа конструкций в мастер-спальне (СМ5 и СМ6)		SENKOVA DESIGN	

СХЕМА МОНТАЖА 7. Конструкции в мастер-санузле

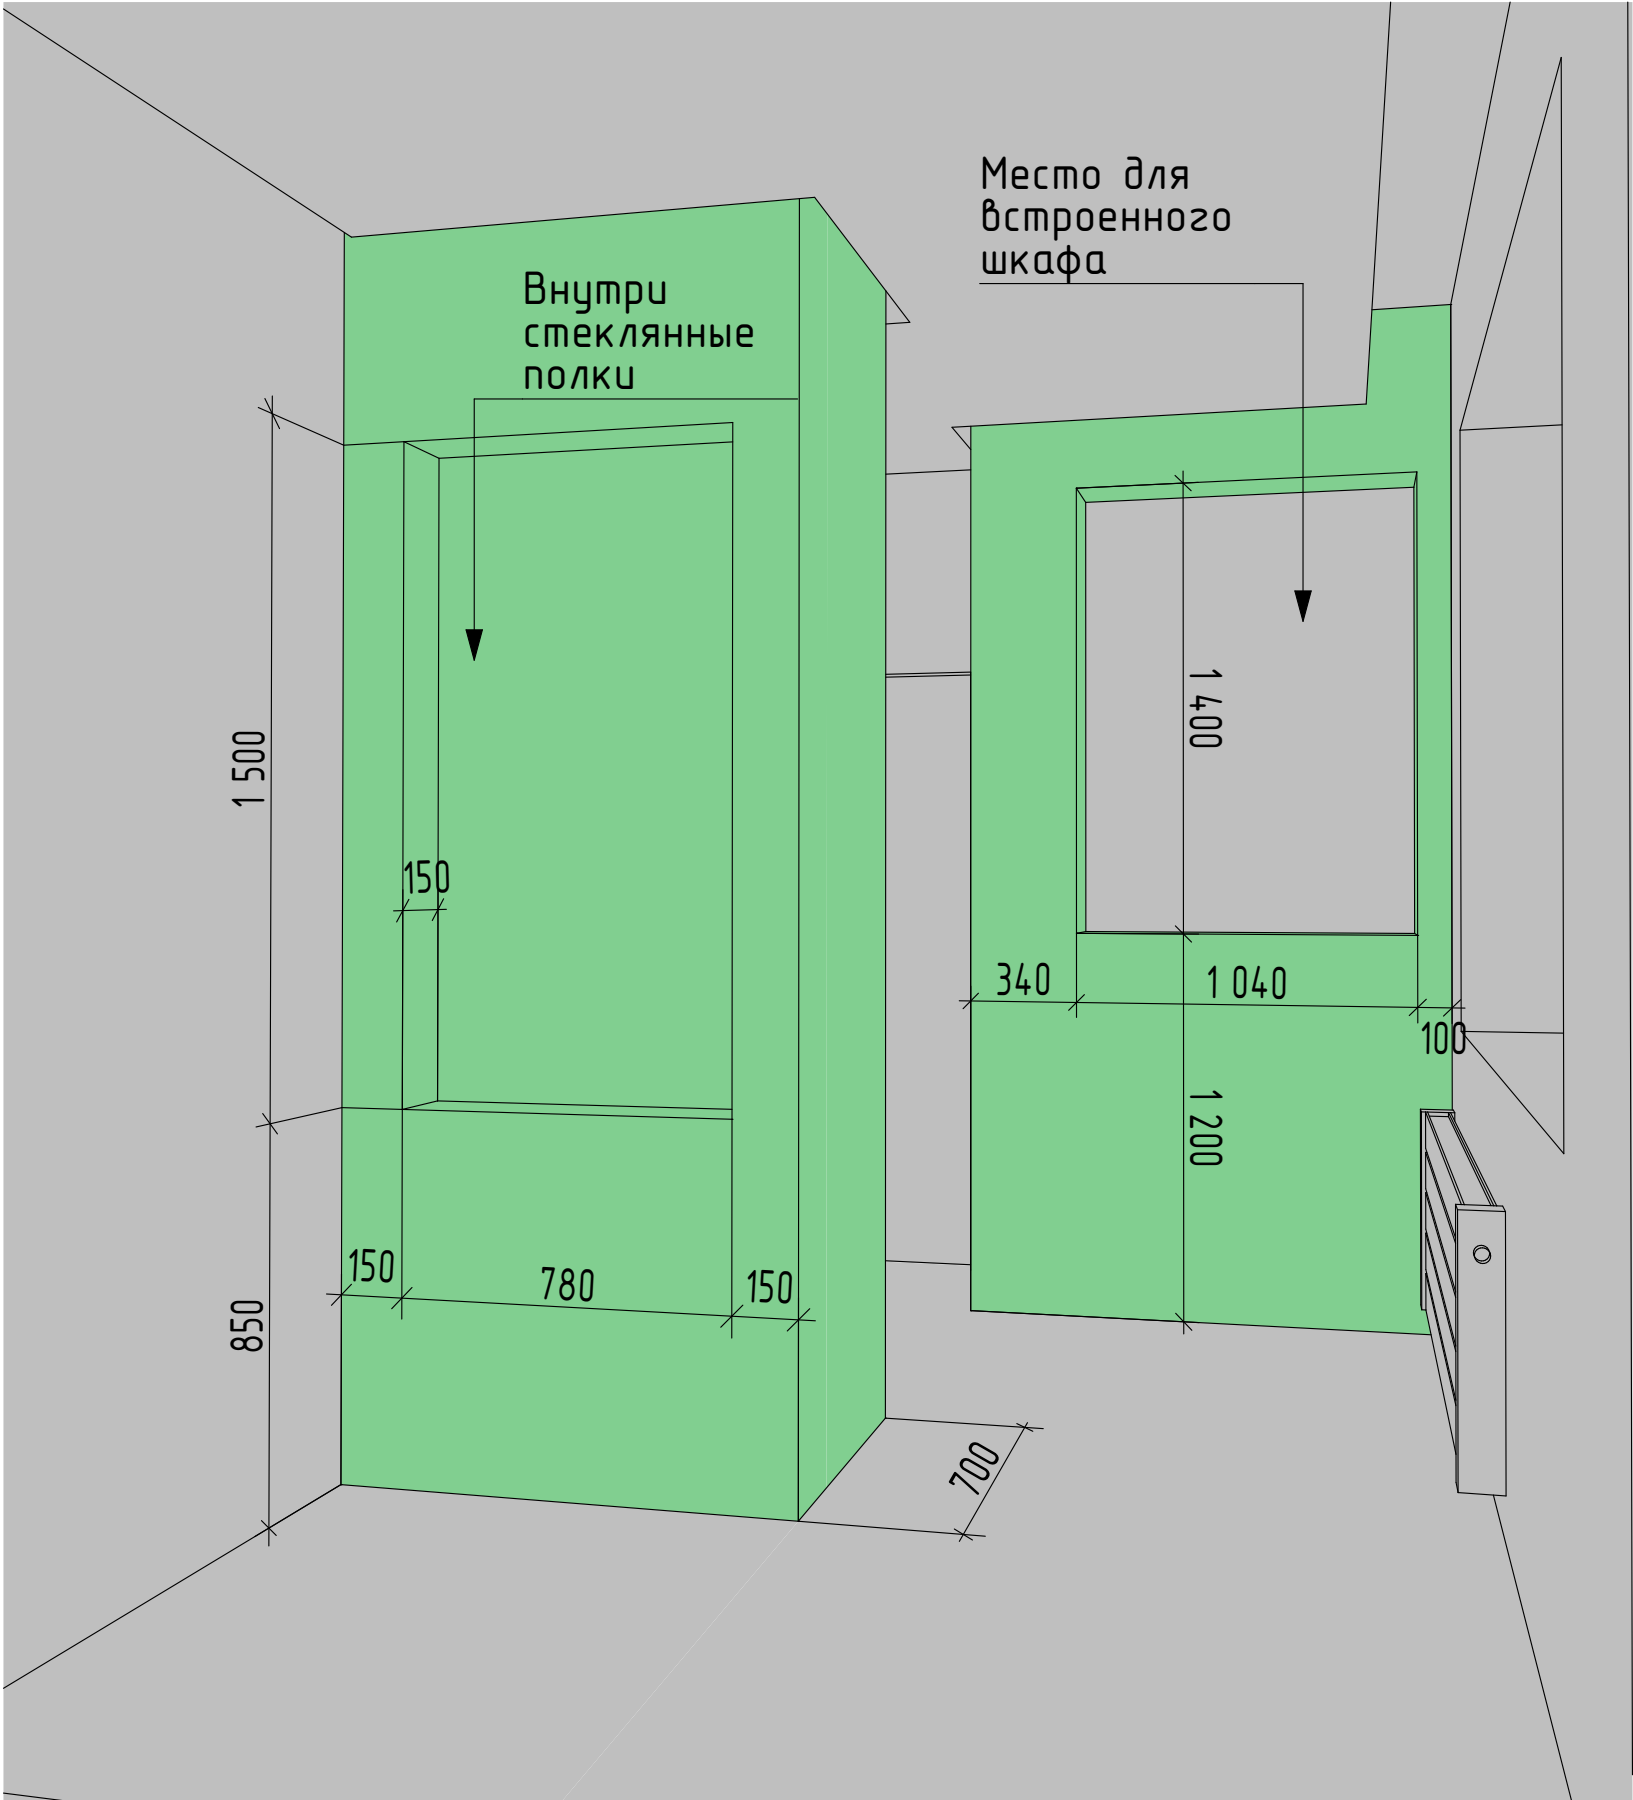


ПРИМЕЧАНИЯ

- Размеры со звездочкой могут отличаться от проектных. Требуется уточнения по месту.

Проект КП "НИКОЛОГОРСКИЕ ДАЧИ"	Стадия	Лист	Листов
	Р	3.9	116
Схема монтажа конструкции в мастер-санузле (СМ7)		SENKOVA DESIGN	

СХЕМА МОНТАЖА 8. Конструкция с тв в игровой

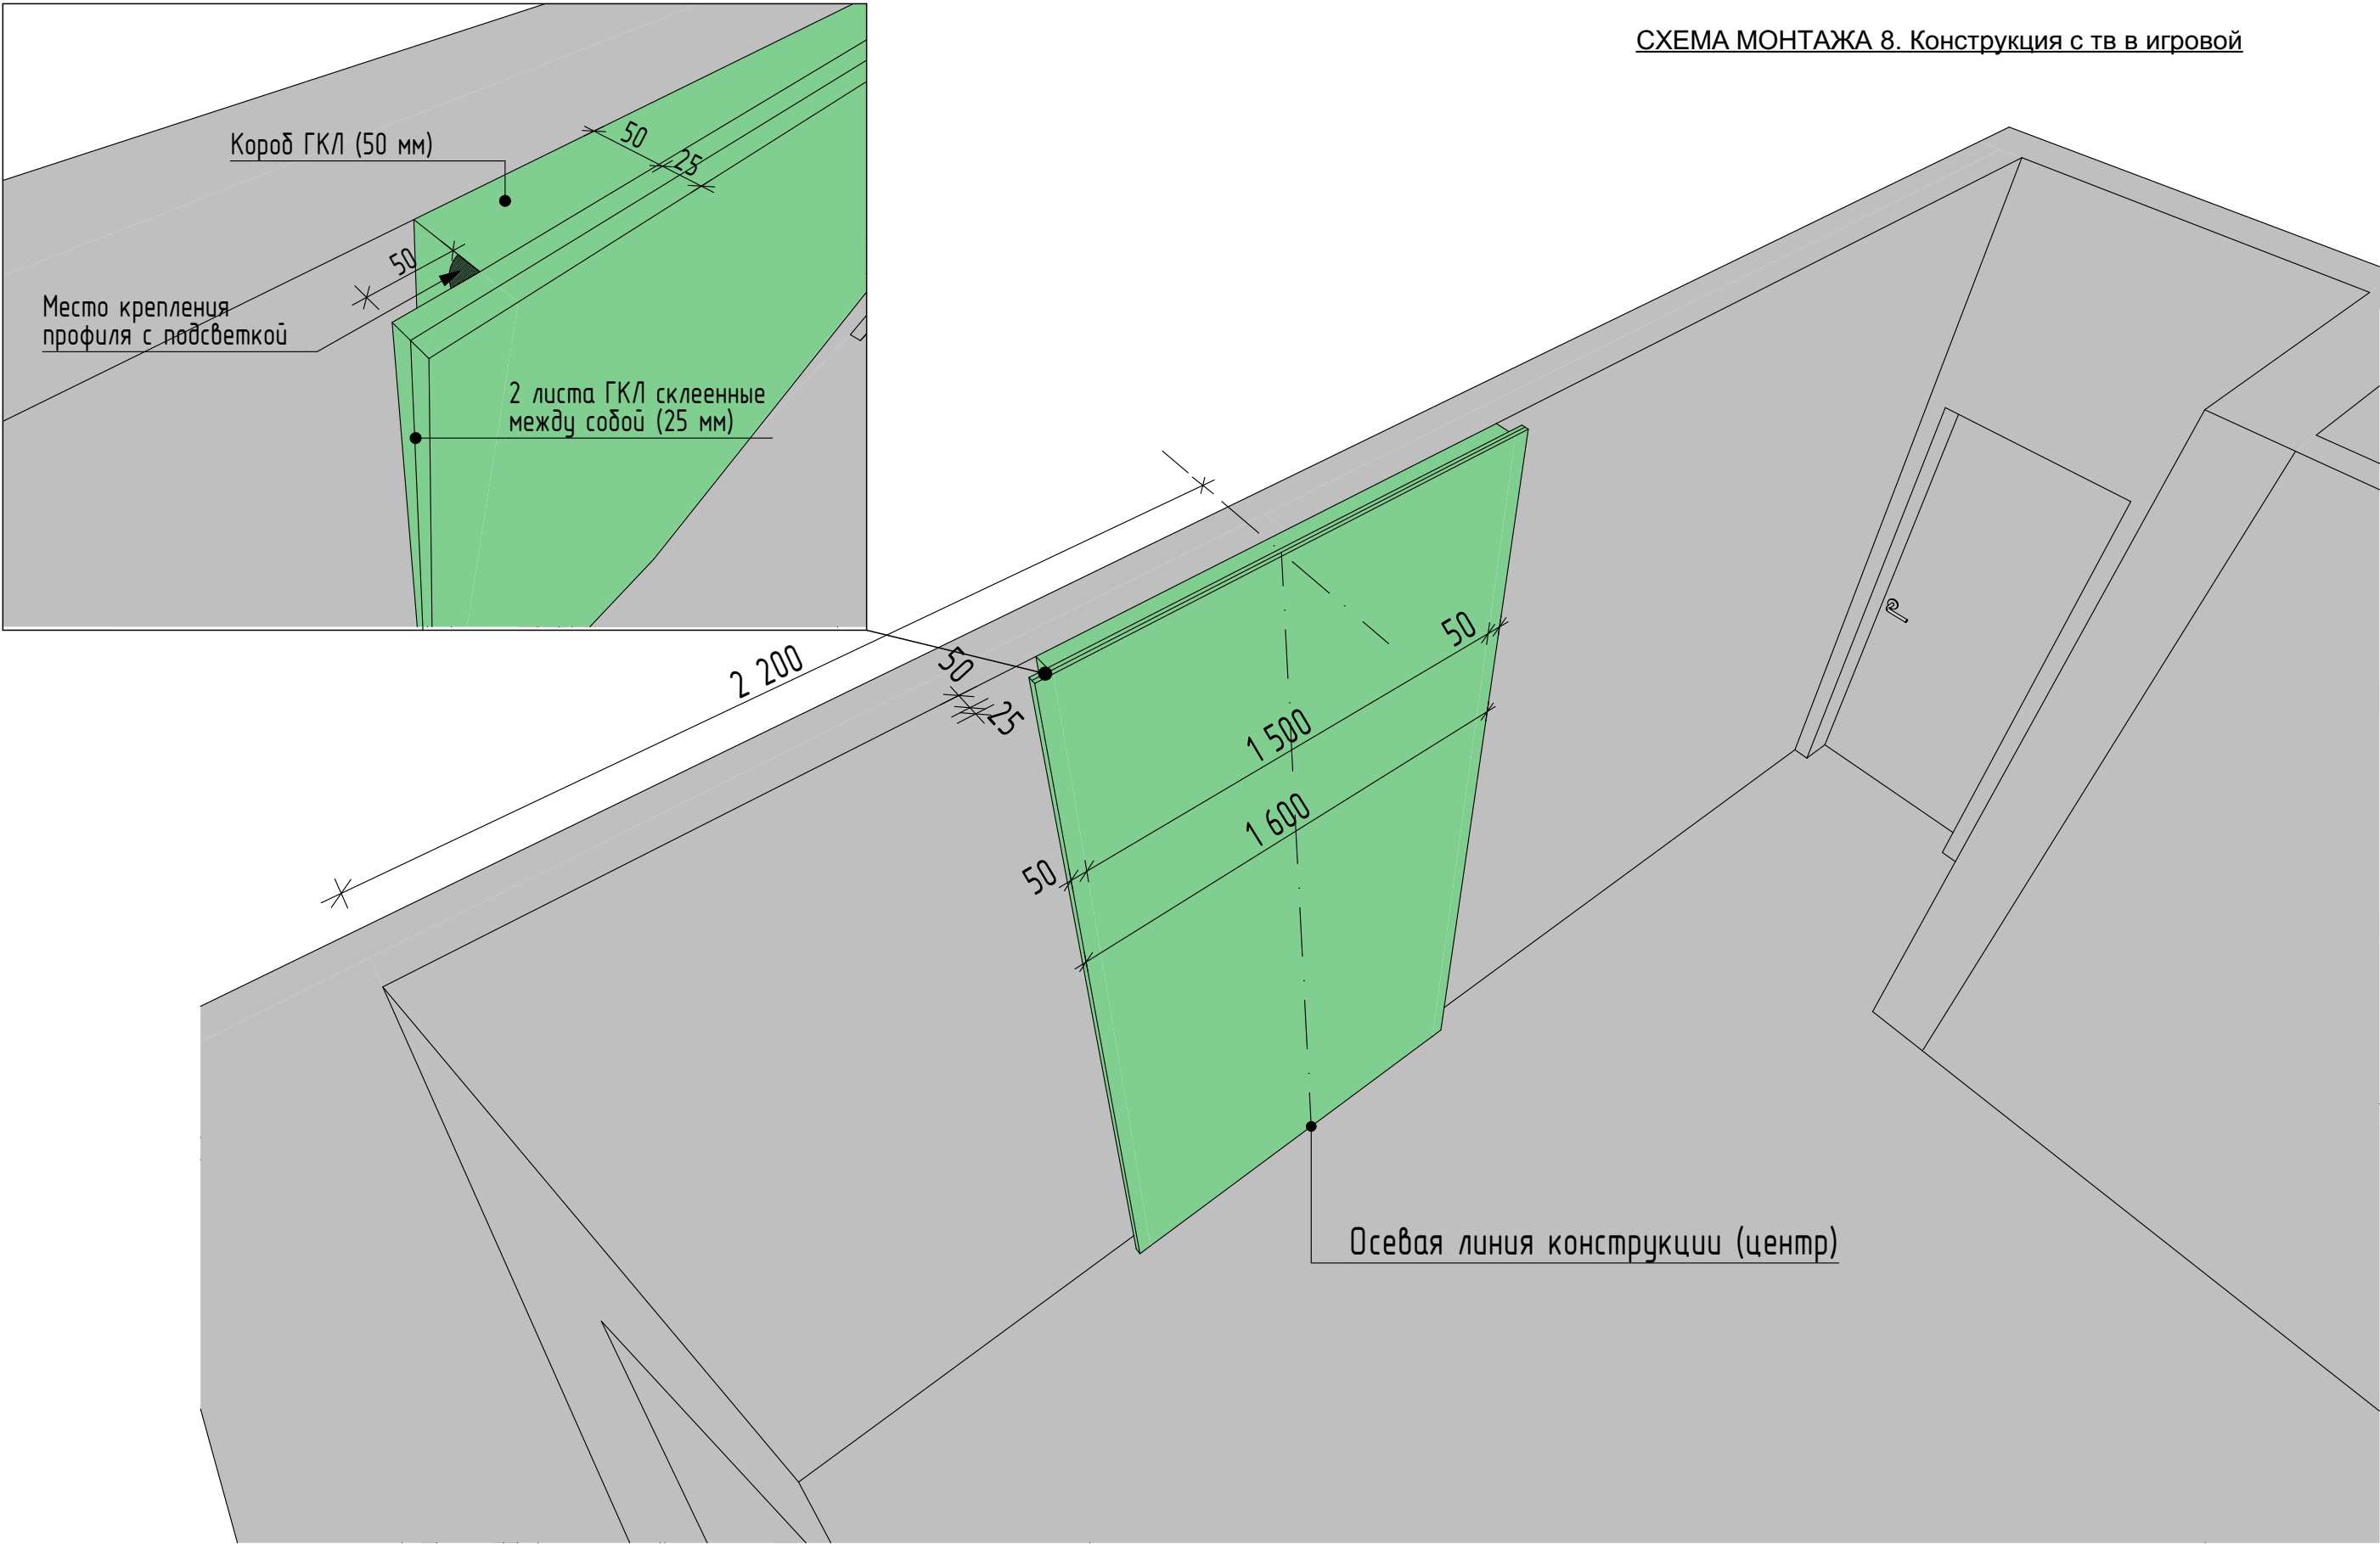


ПРИМЕЧАНИЯ

– Размеры со звездочкой могут отличаться от проектных. Требуется уточнения по месту.

Проект КП "НИКОЛОГОРСКИЕ ДАЧИ"	Стадия	Лист	Листов
	Р	3.10	116
Схема монтажа конструкции в игровой (СМ8-1 и СМ8-2)		SENKOVA DESIGN	

СХЕМА МОНТАЖА 9. Конструкция в санузле 2 этажа

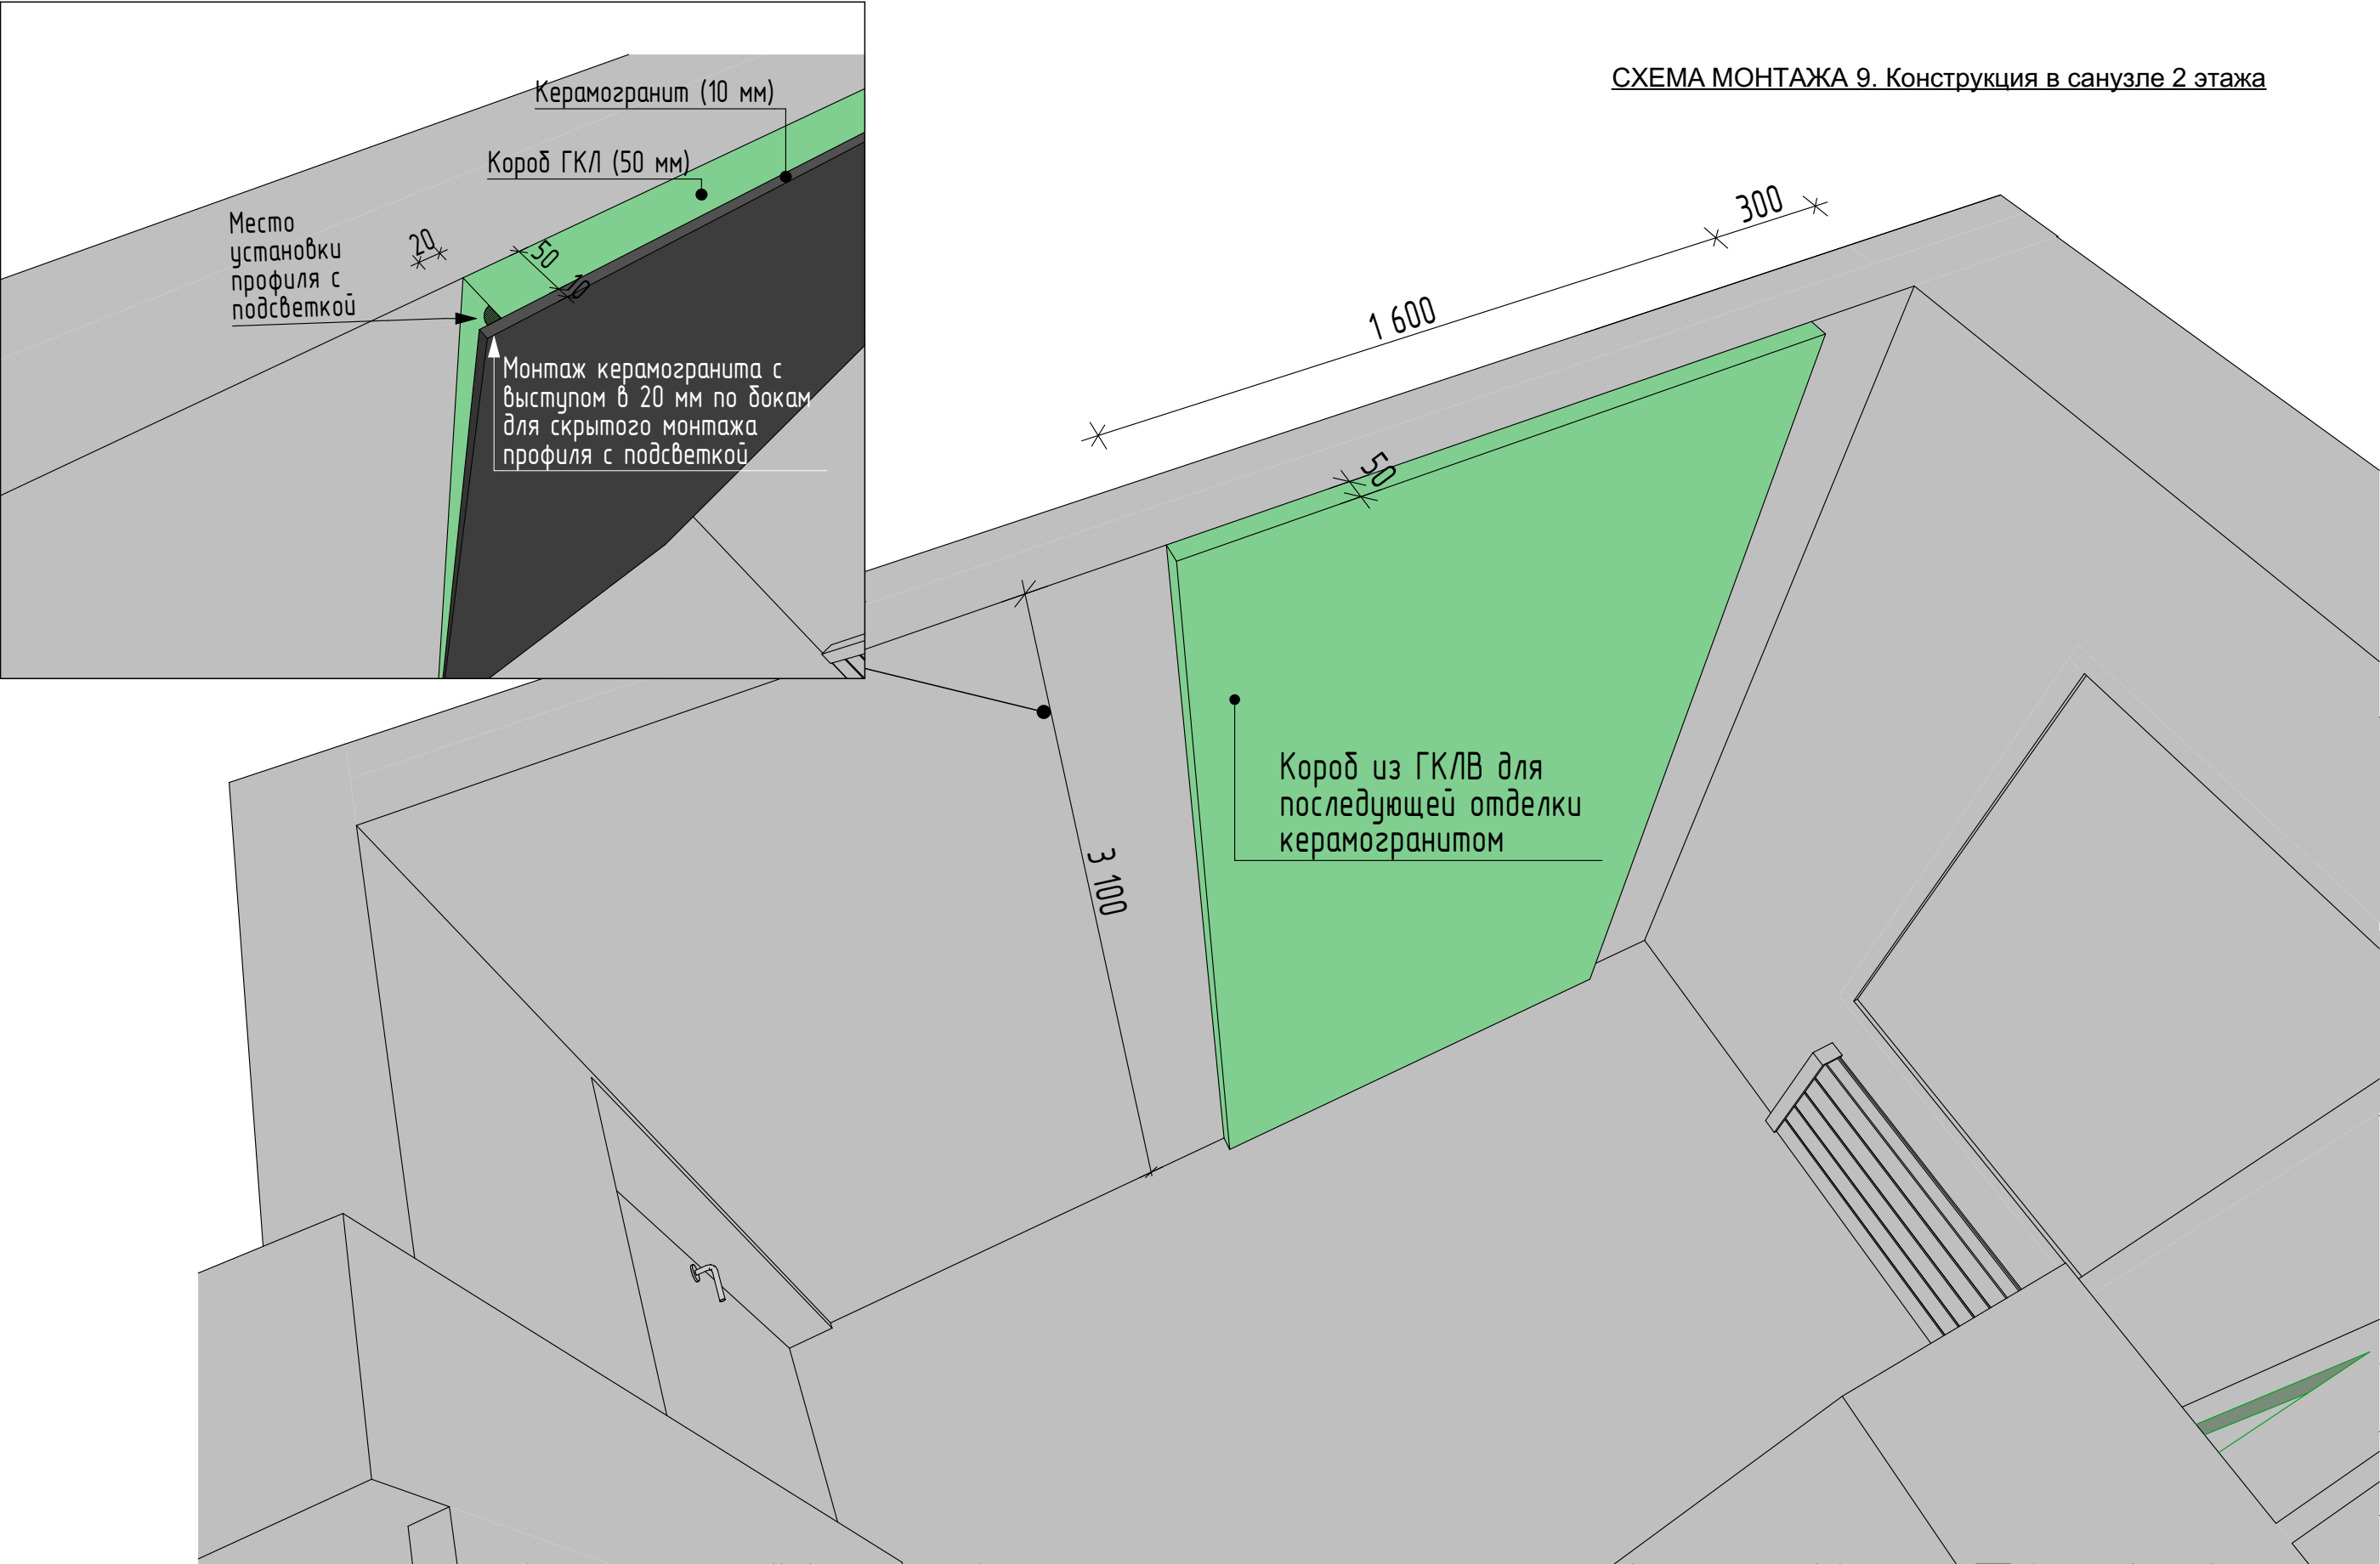

ПРИМЕЧАНИЯ

- Размеры со звездочкой могут отличаться от проектных. Требуется уточнения по месту.

Проект КП "НИКОЛОГОРСКИЕ ДАЧИ"	Стадия	Лист	Листов
	Р	3.11	116
Схема монтажа конструкции в ванной 2 этаж (СМ9-1 и СМ9-2)		SENKOVA DESIGN	

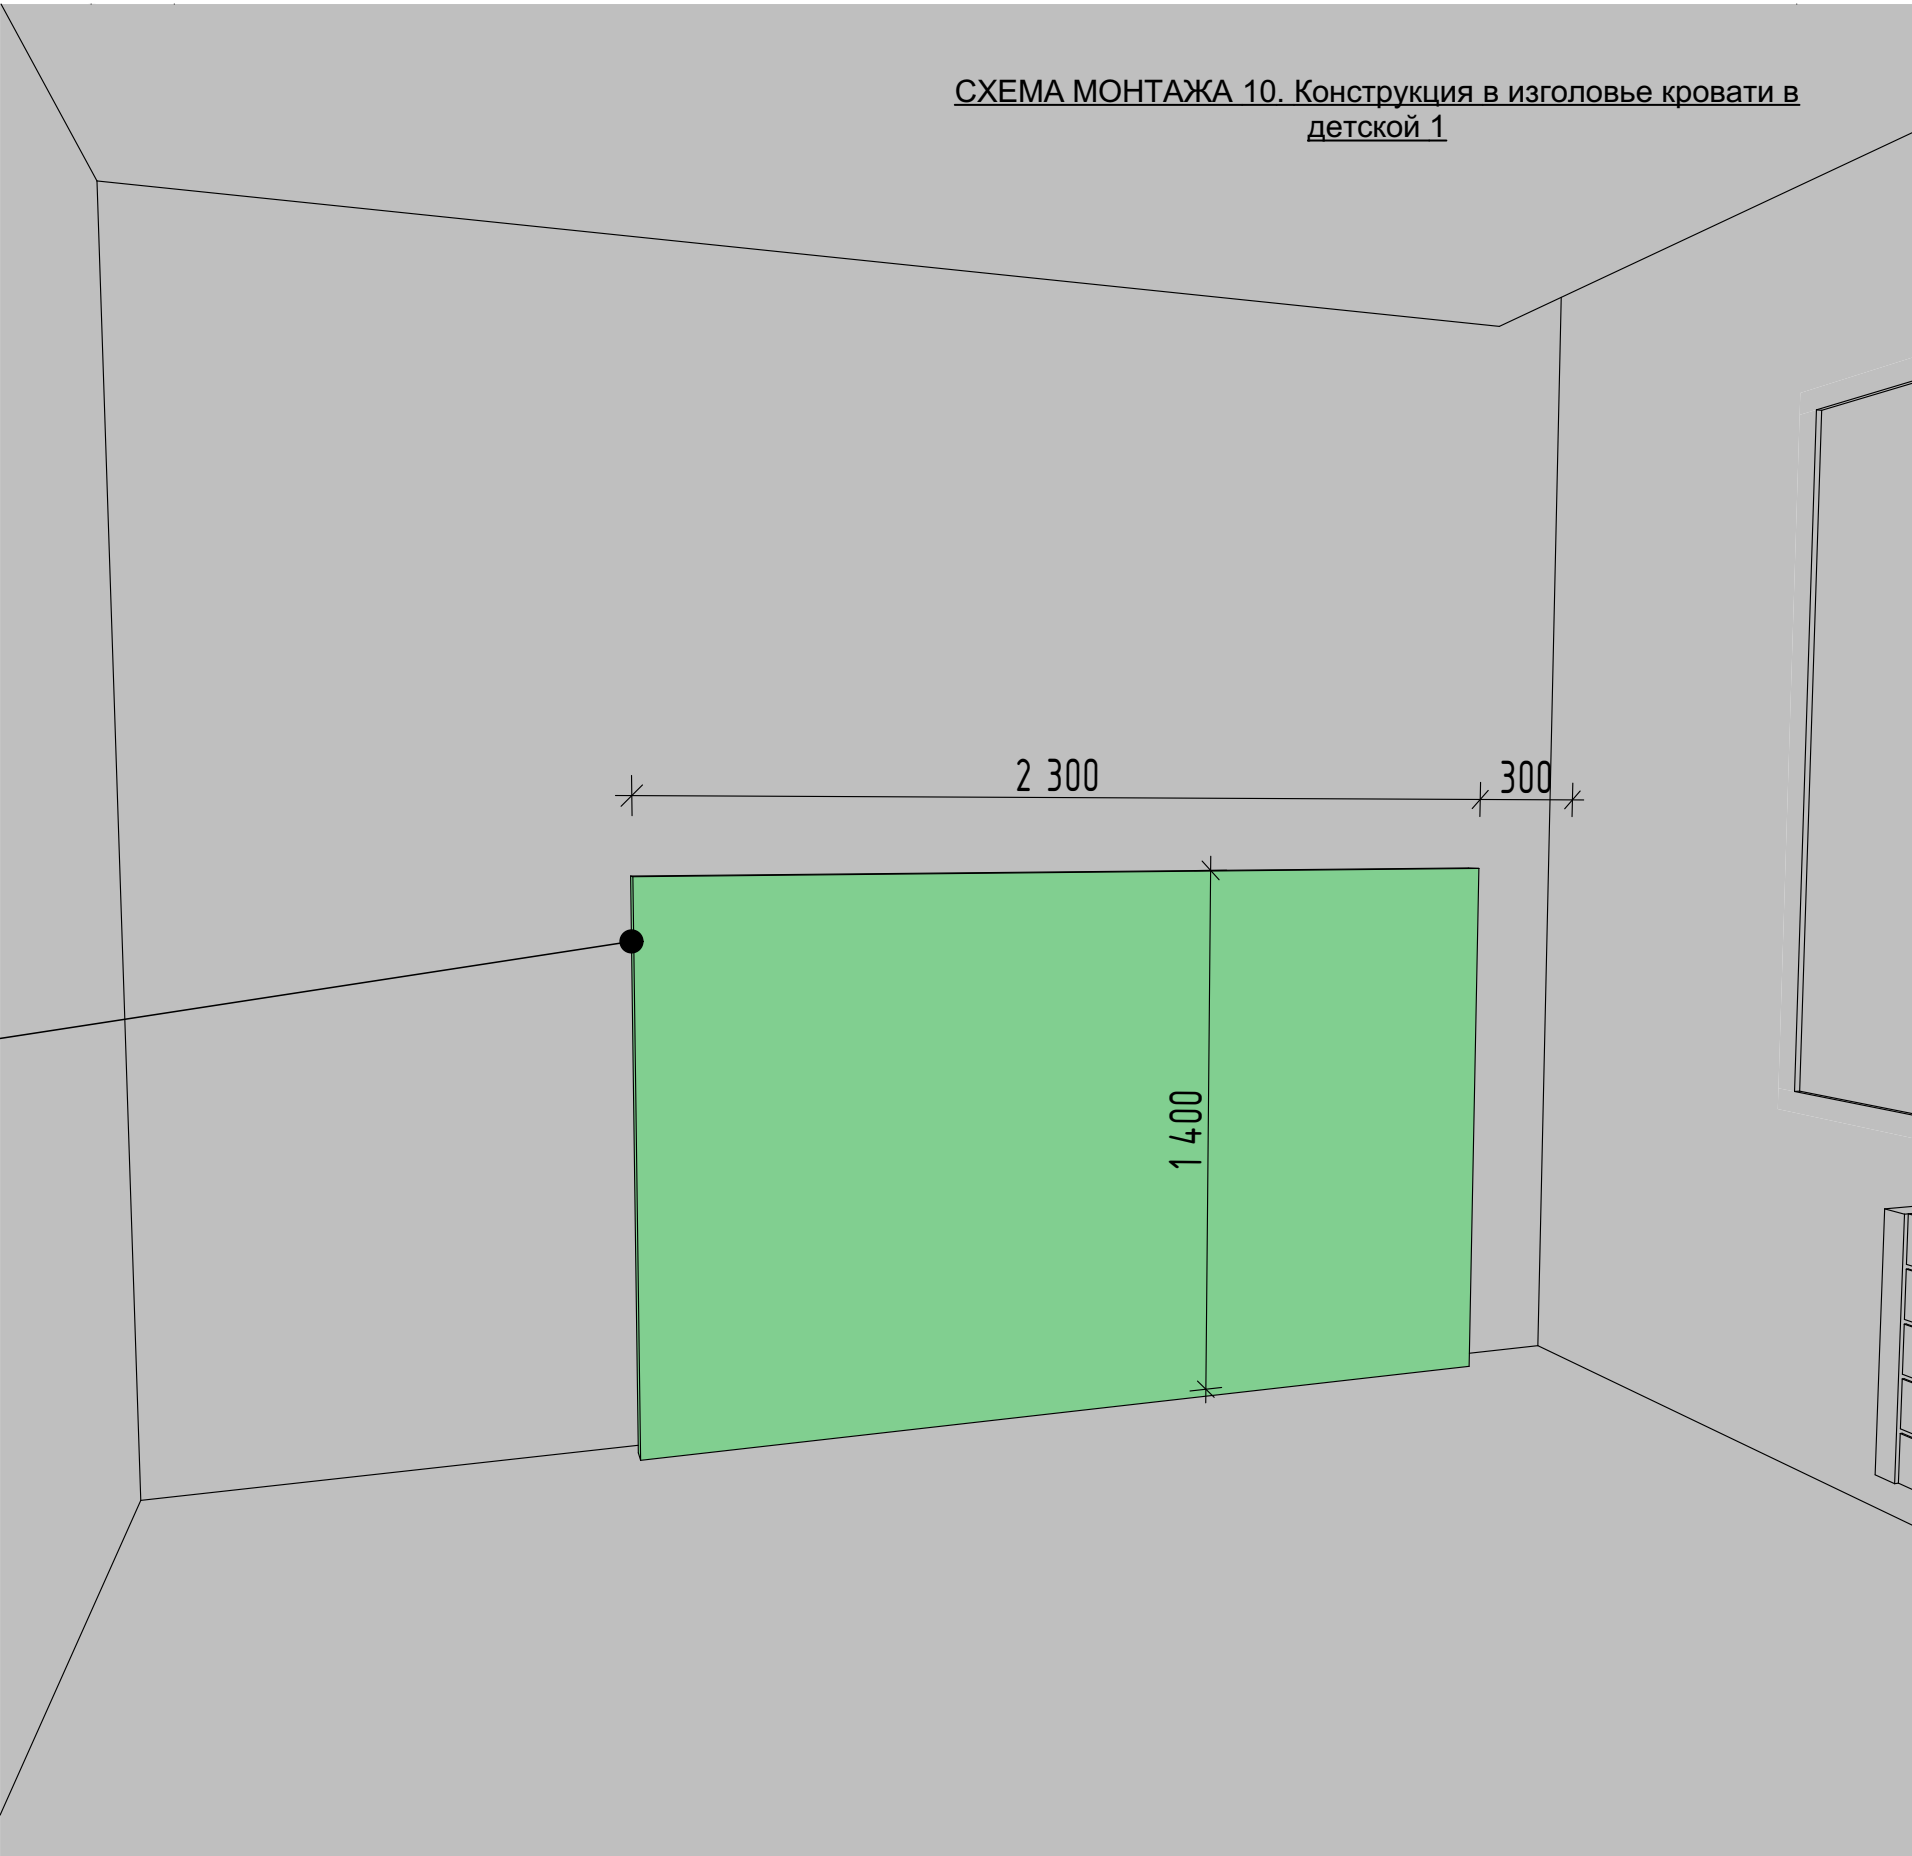
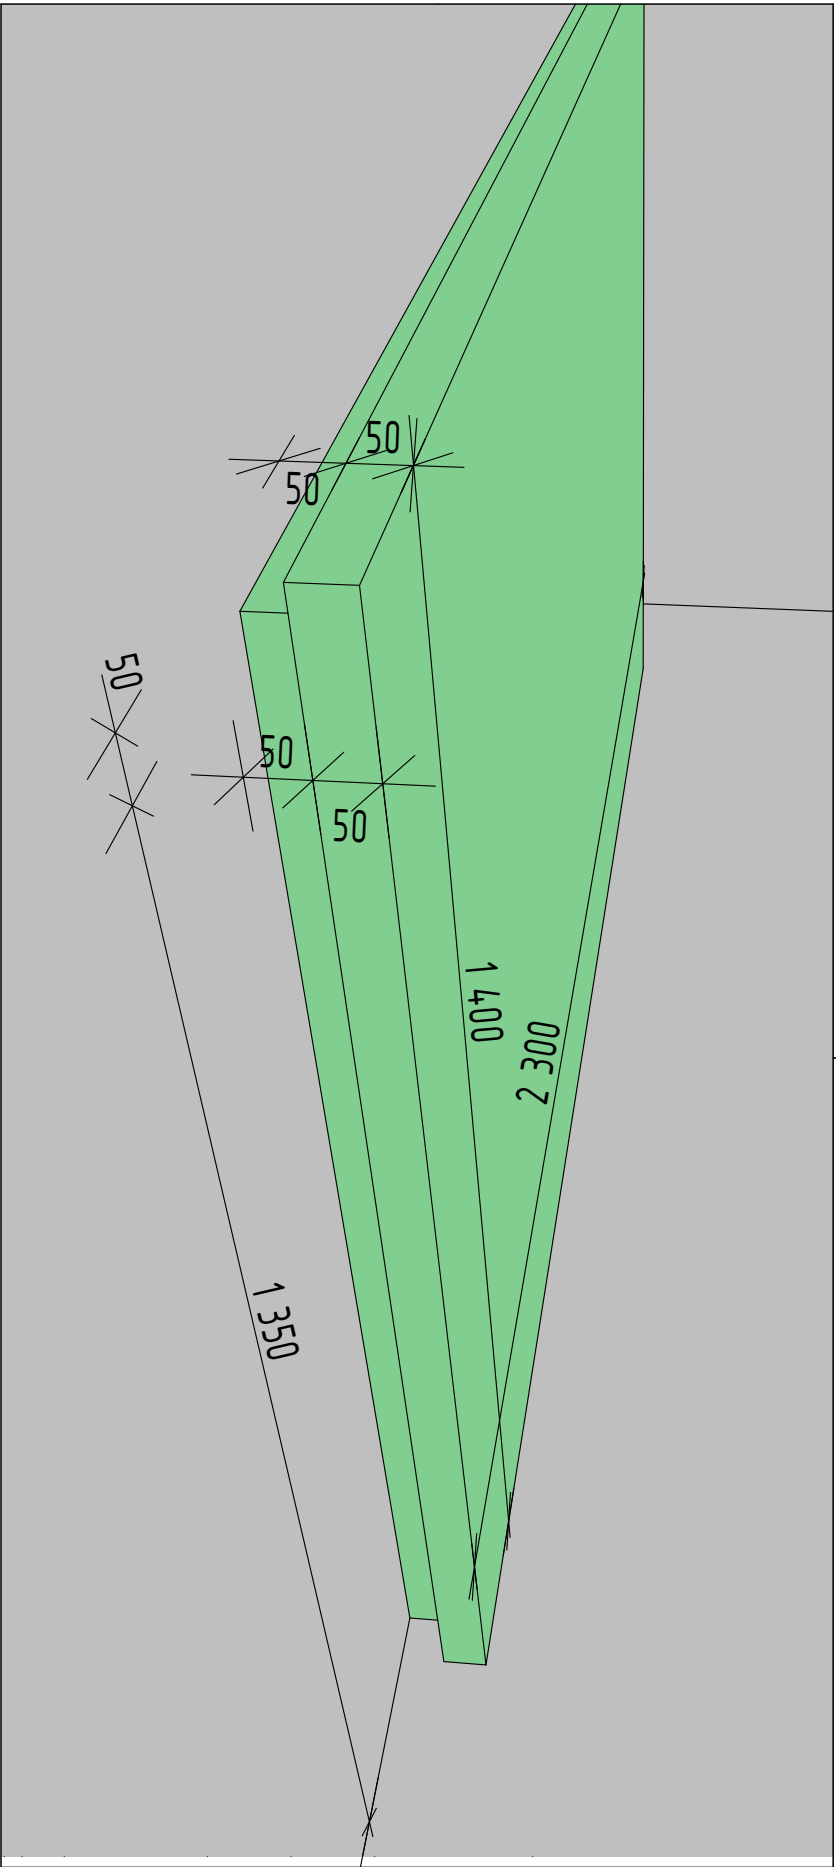



СХЕМА МОНТАЖА 10. Конструкция в изголовье кровати в детской 1

ПРИМЕЧАНИЯ

- Размеры со звездочкой могут отличаться от проектных. Требуется уточнения по месту.

Проект КП "НИКОЛОГОРСКИЕ ДАЧИ"	Стадия	Лист	Листов
	Р	3.12	116
Схема монтажа конструкции в детской 1 (СМ 10-1 и СМ 10-2)		SENKOVA DESIGN	

СХЕМА МОНТАЖА 11. Конструкция с нишей в детской 2

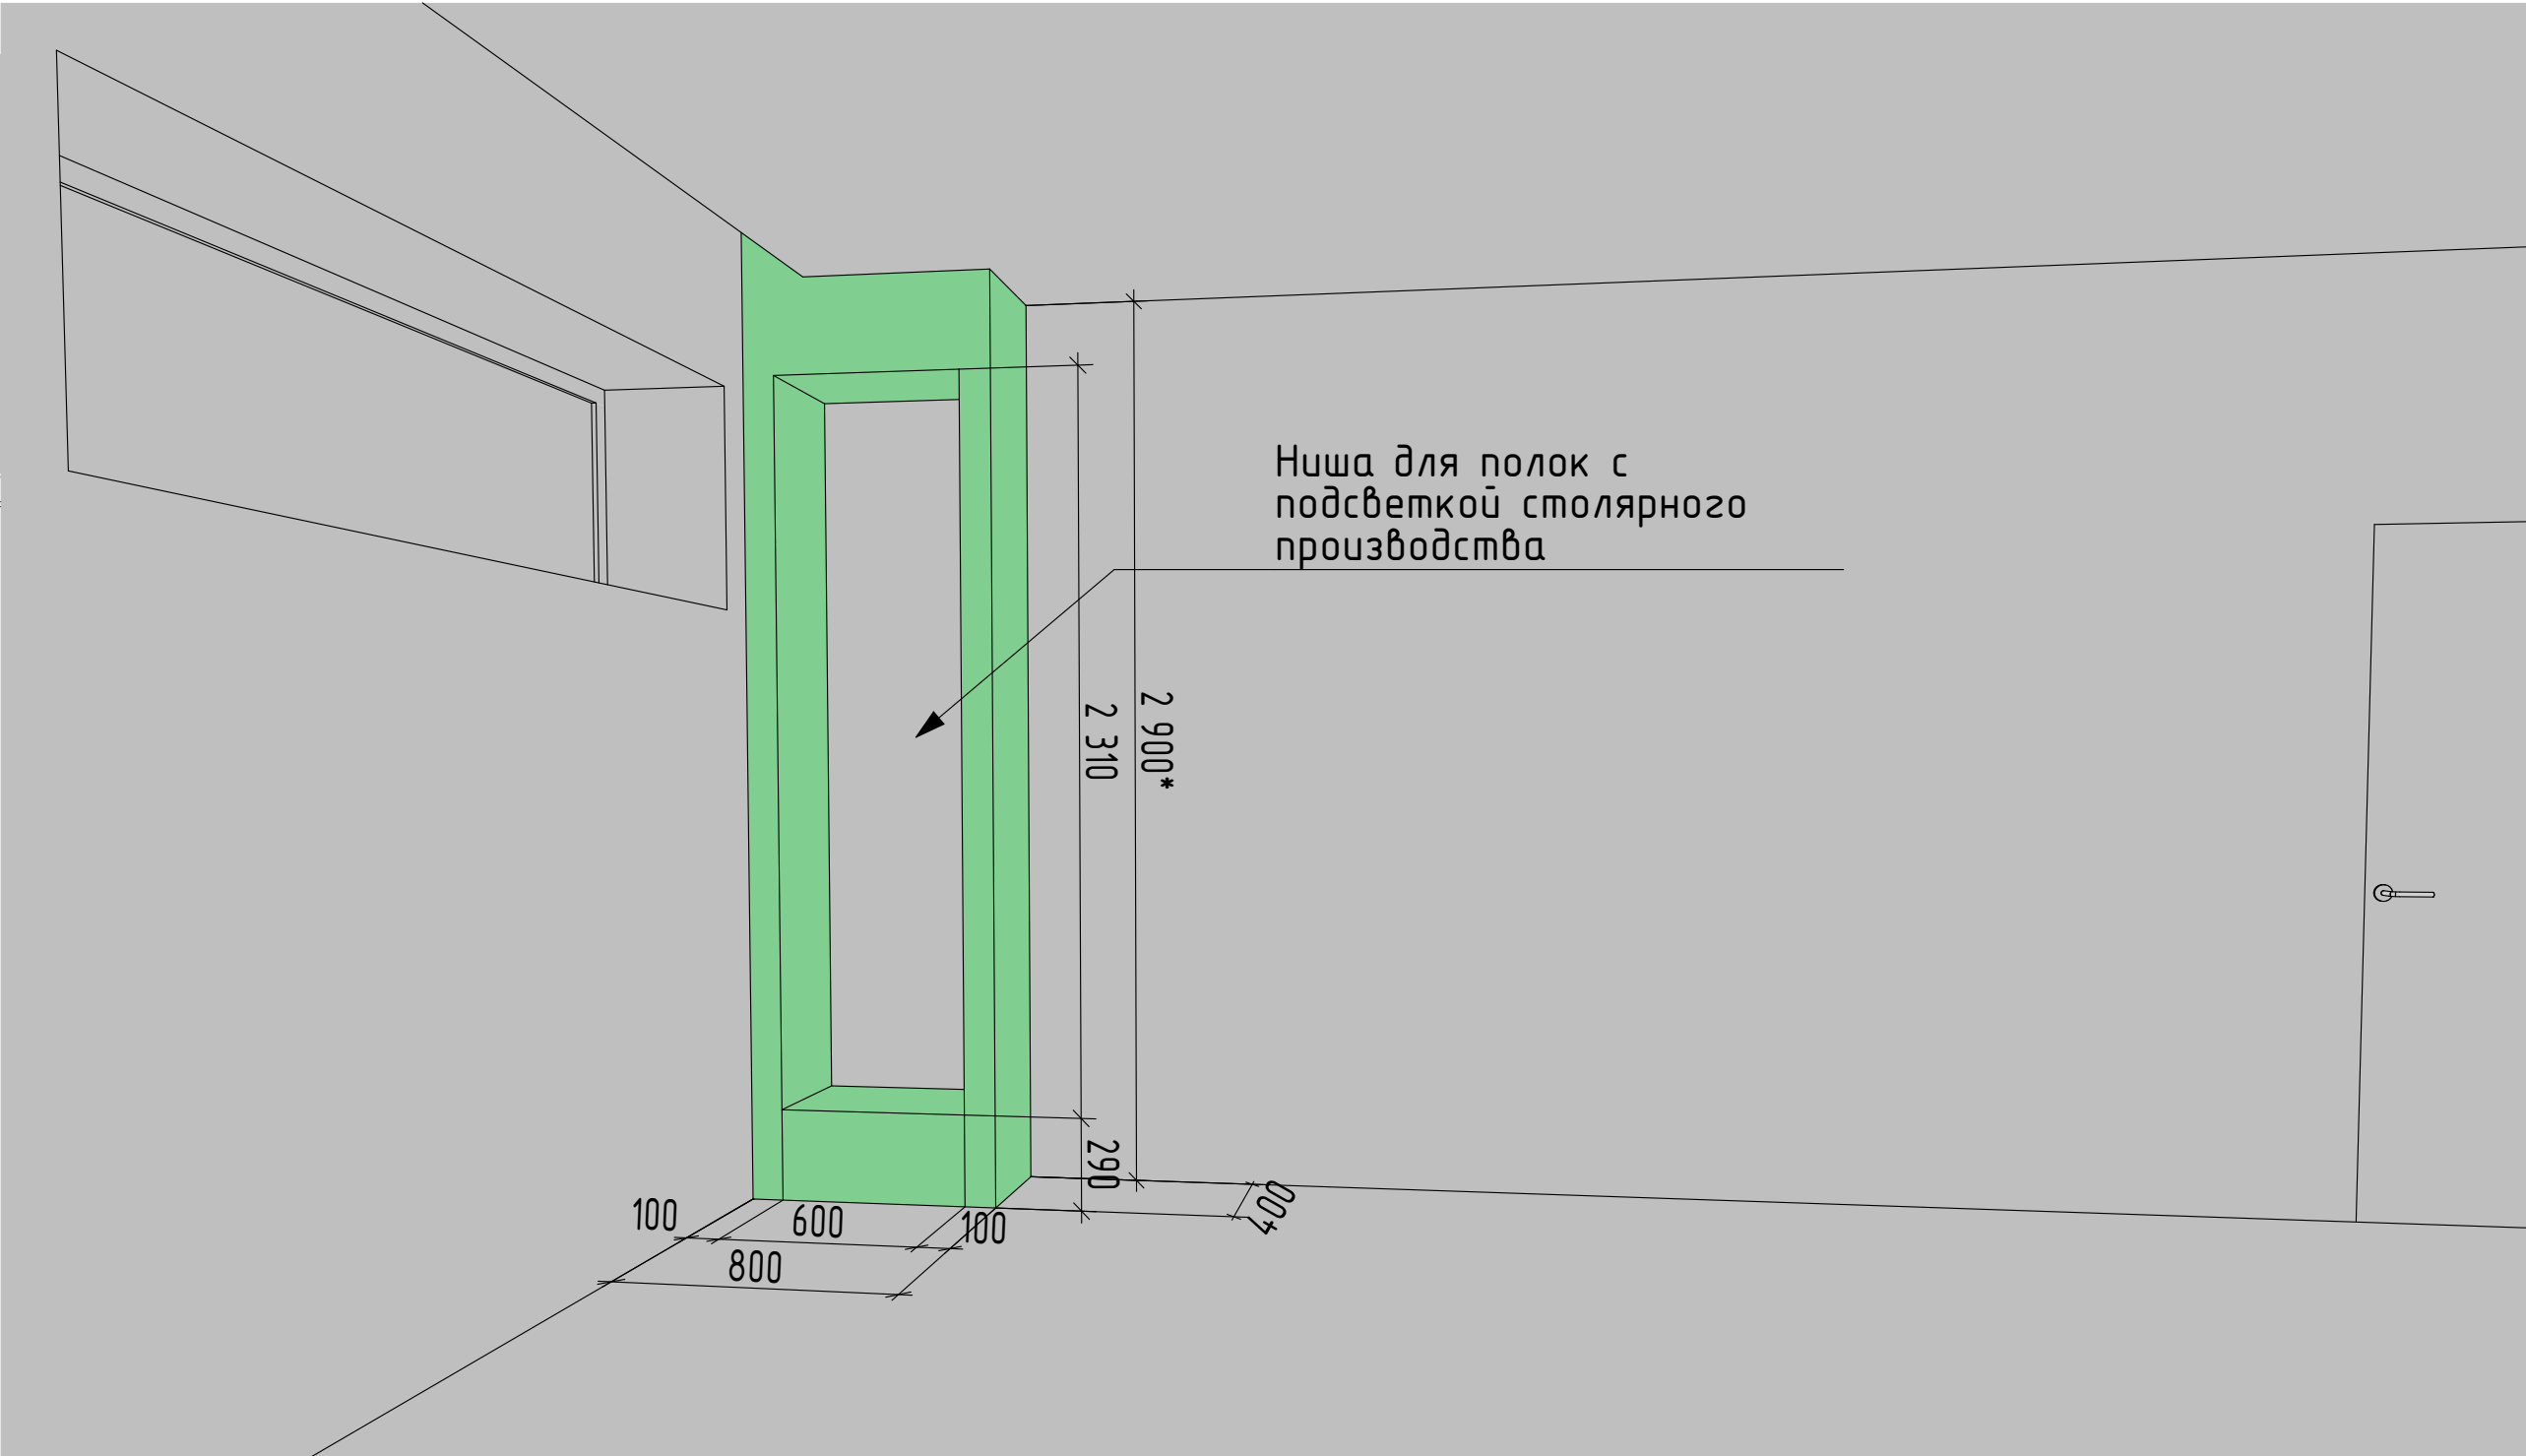


ПРИМЕЧАНИЯ

- Размеры со звездочкой могут отличаться от проектных. Требуется уточнения по месту.

Проект КП "НИКОЛОГОРСКИЕ ДАЧИ"	Стадия	Лист	Листов
	Р	3.13	116
Схема монтажа конструкции с нишей в детской 2 (СМ11)		SENKOVA DESIGN	


СХЕМА МОНТАЖА 12. Декоративные конструкции в холле 2 этажа

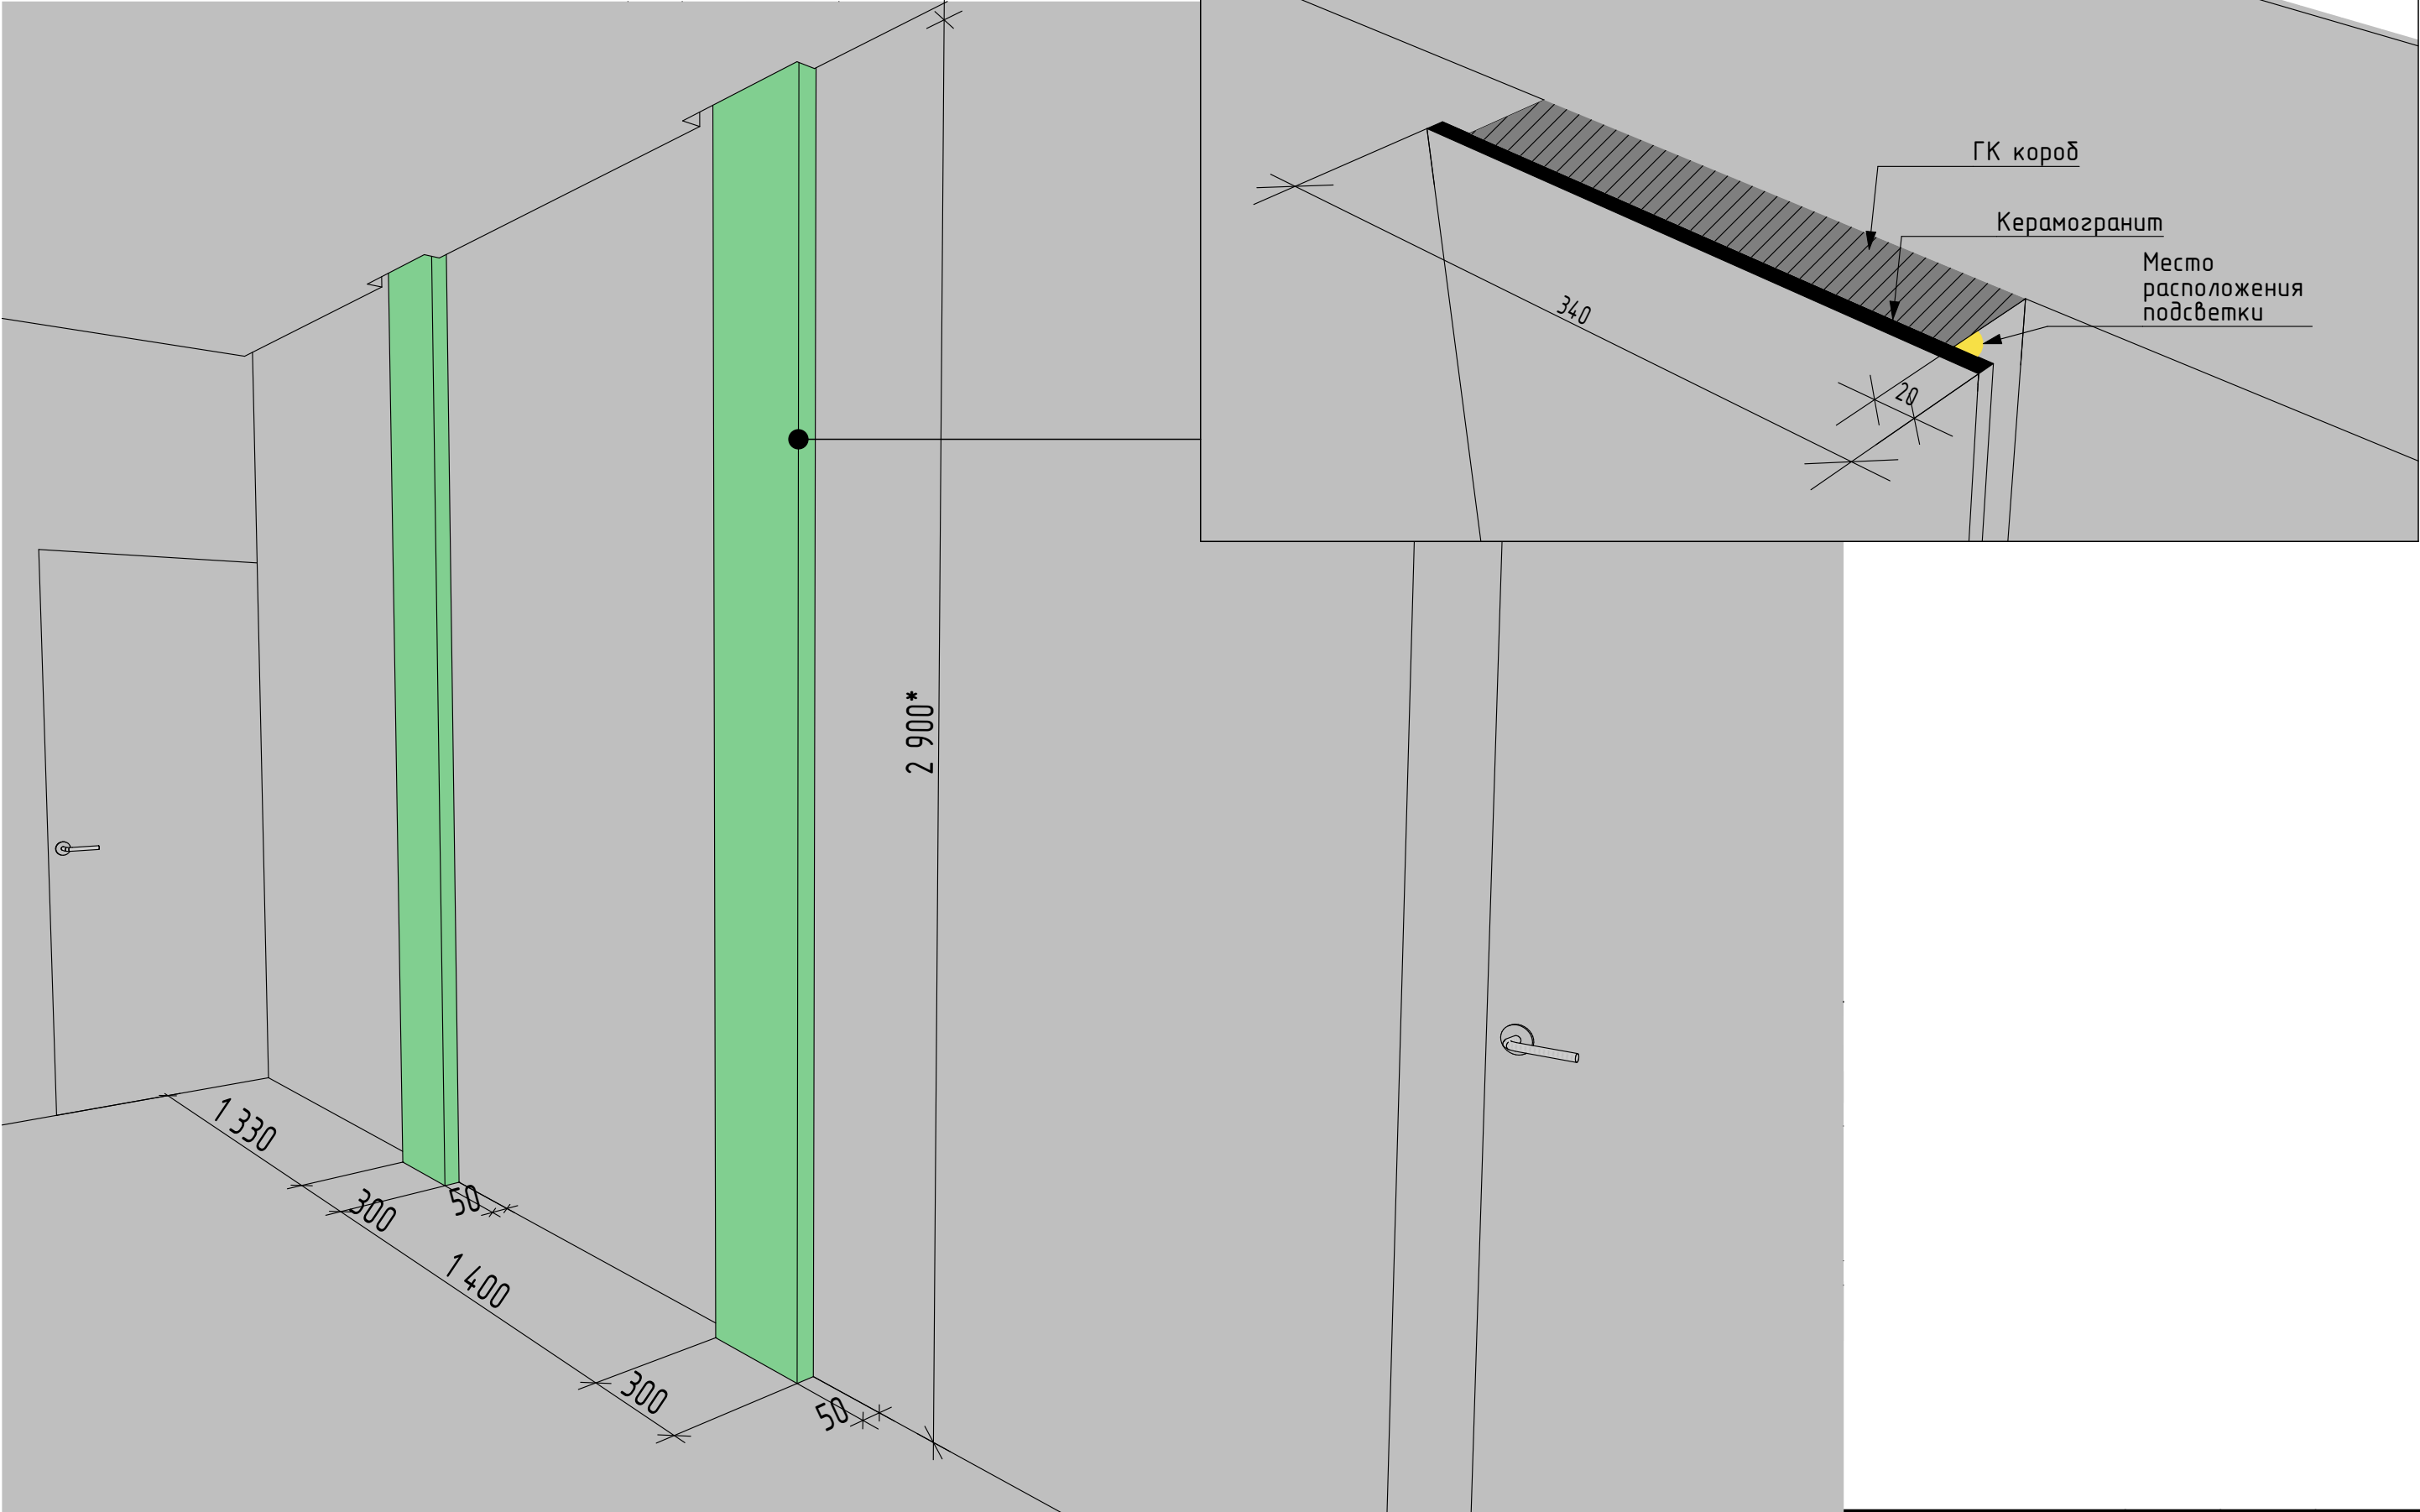

ПРИМЕЧАНИЯ

- Размеры со звездочкой могут отличаться от проектных. Требуется уточнения по месту.

Проект КП "НИКОЛОГОРСКИЕ ДАЧИ"	Стадия	Лист	Листов
	Р	3.14	116
Схема монтажа декоративных конструкций в холле 2 этажа (СМ12-1 и СМ 12-2)		SENKOVA DESIGN	

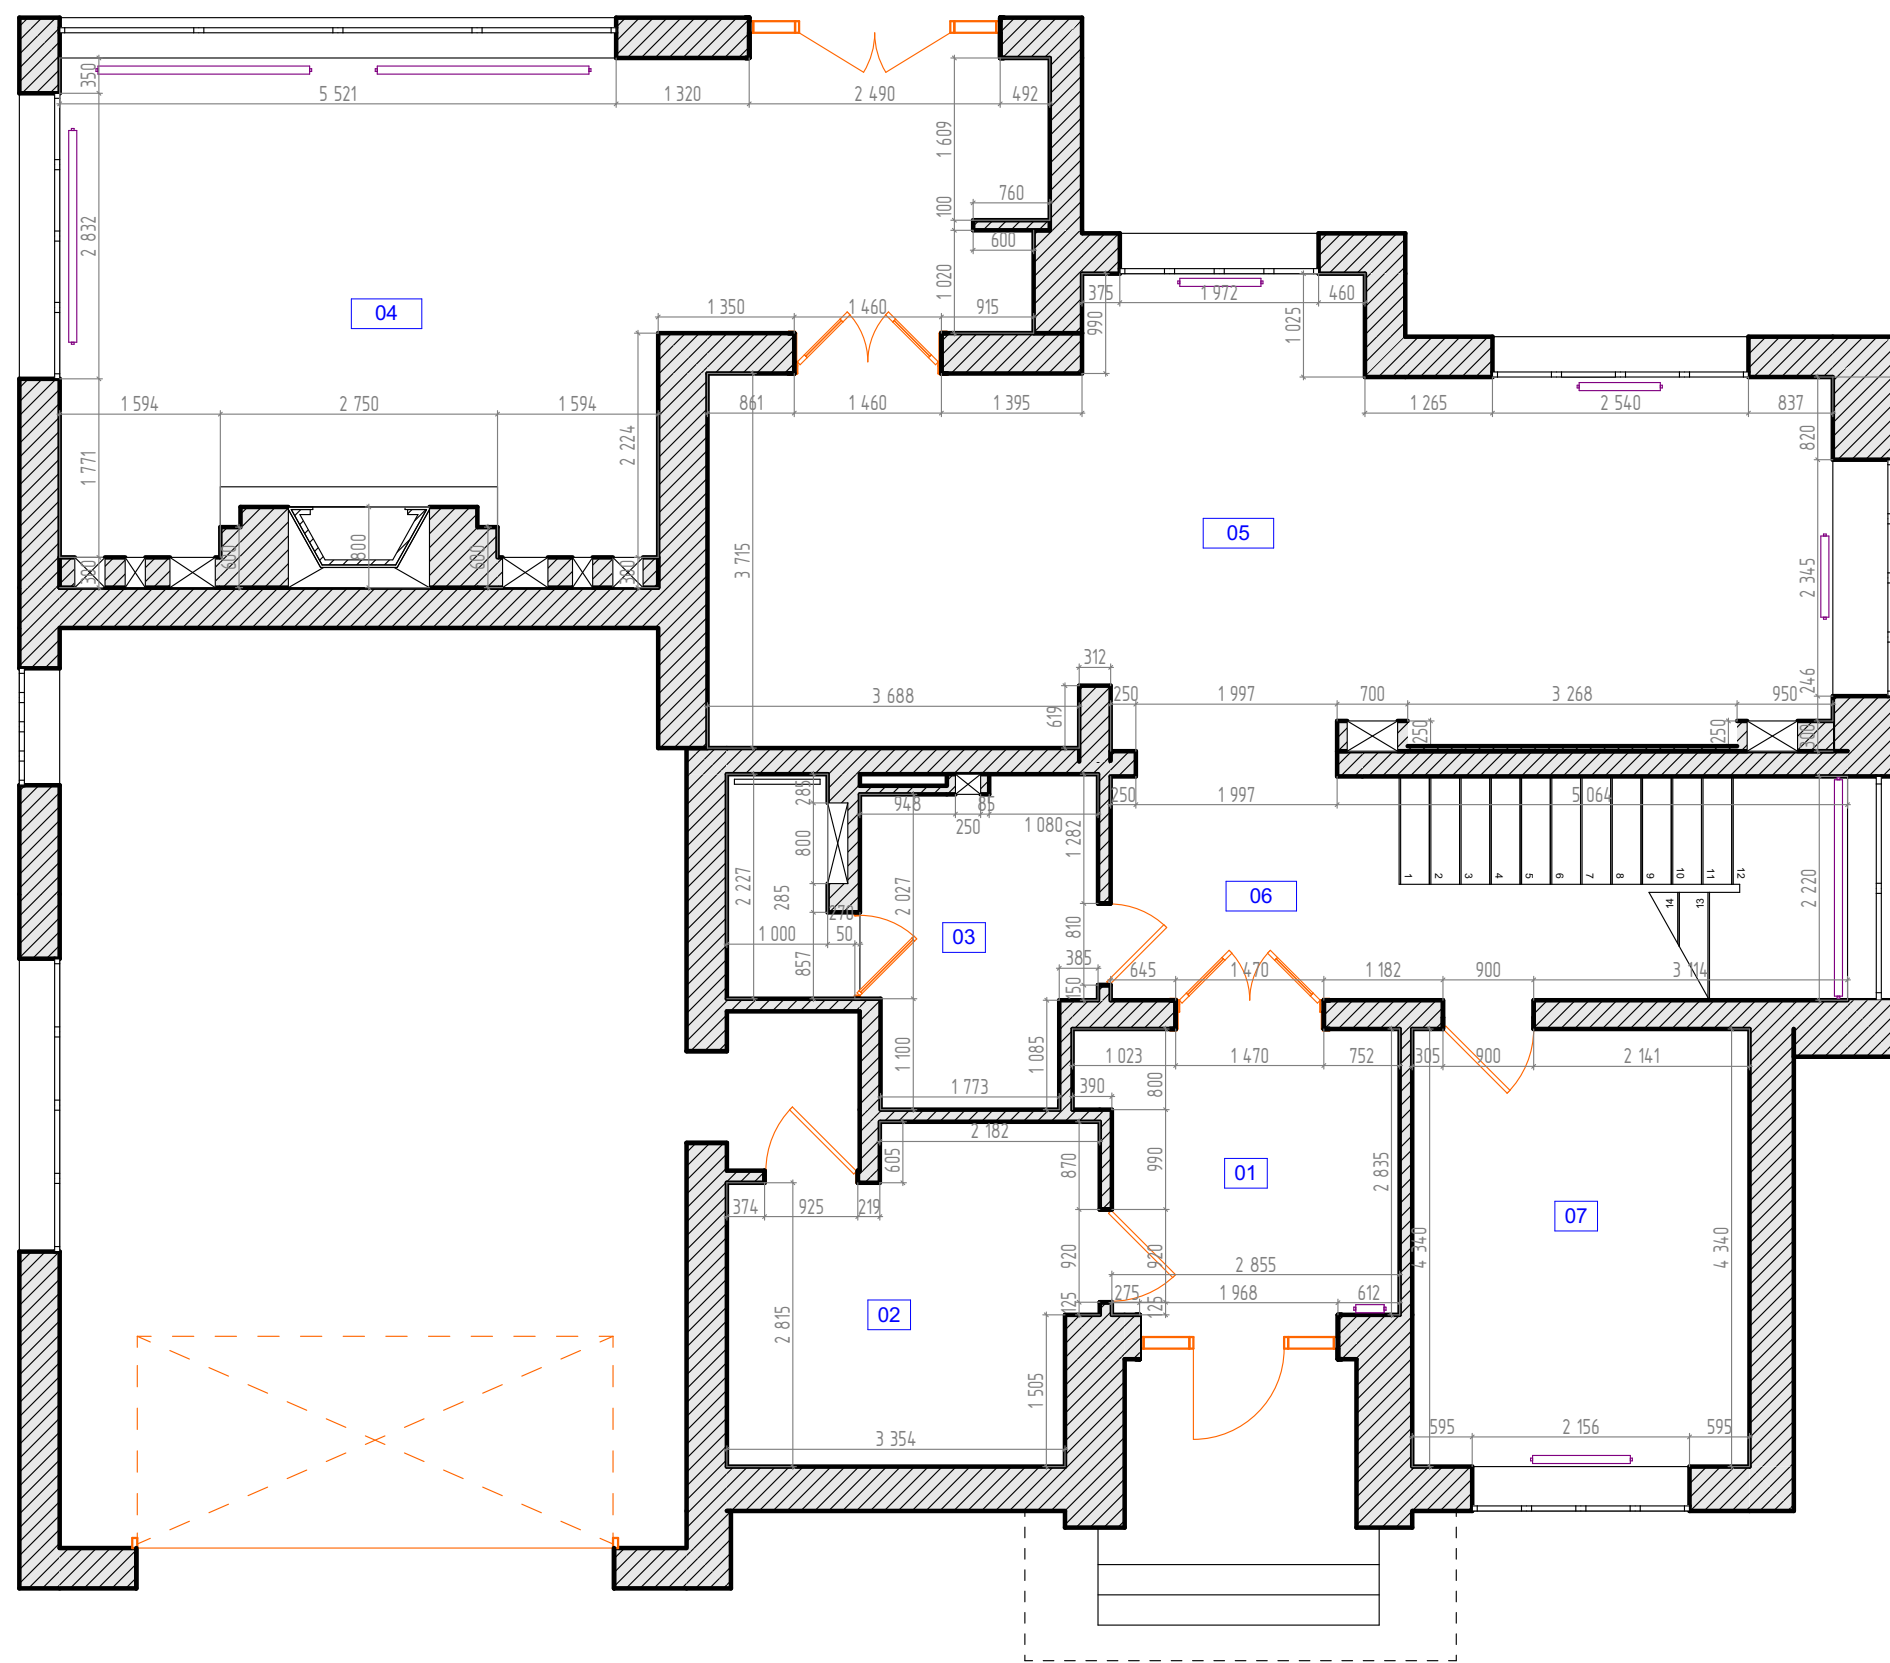


ЭКСПЛИКАЦИЯ

№	Наименование	Площадь
01	Входная зона	8,41
02	Гардеробная	11,22
03	Гостевой санузел	9,46
04	Каминная	42,76
05	Кухня-гостиная	44,12
06	Холл и Лестница	16,80
07	Гостевая спальня	14,52
		147,29 м²

ПРИМЕЧАНИЯ

- Указаны проектные размеры и могут отличаться от реальных. Расхождения уточнять с дизайнером проекта.

Проект КП "НИКОЛОГОРСКИЕ ДАЧИ"	Стадия	Лист	Листов
	Р	3.15	116
План помещений после монтажа монтажа 1 этаж		SENKOVA DESIGN	

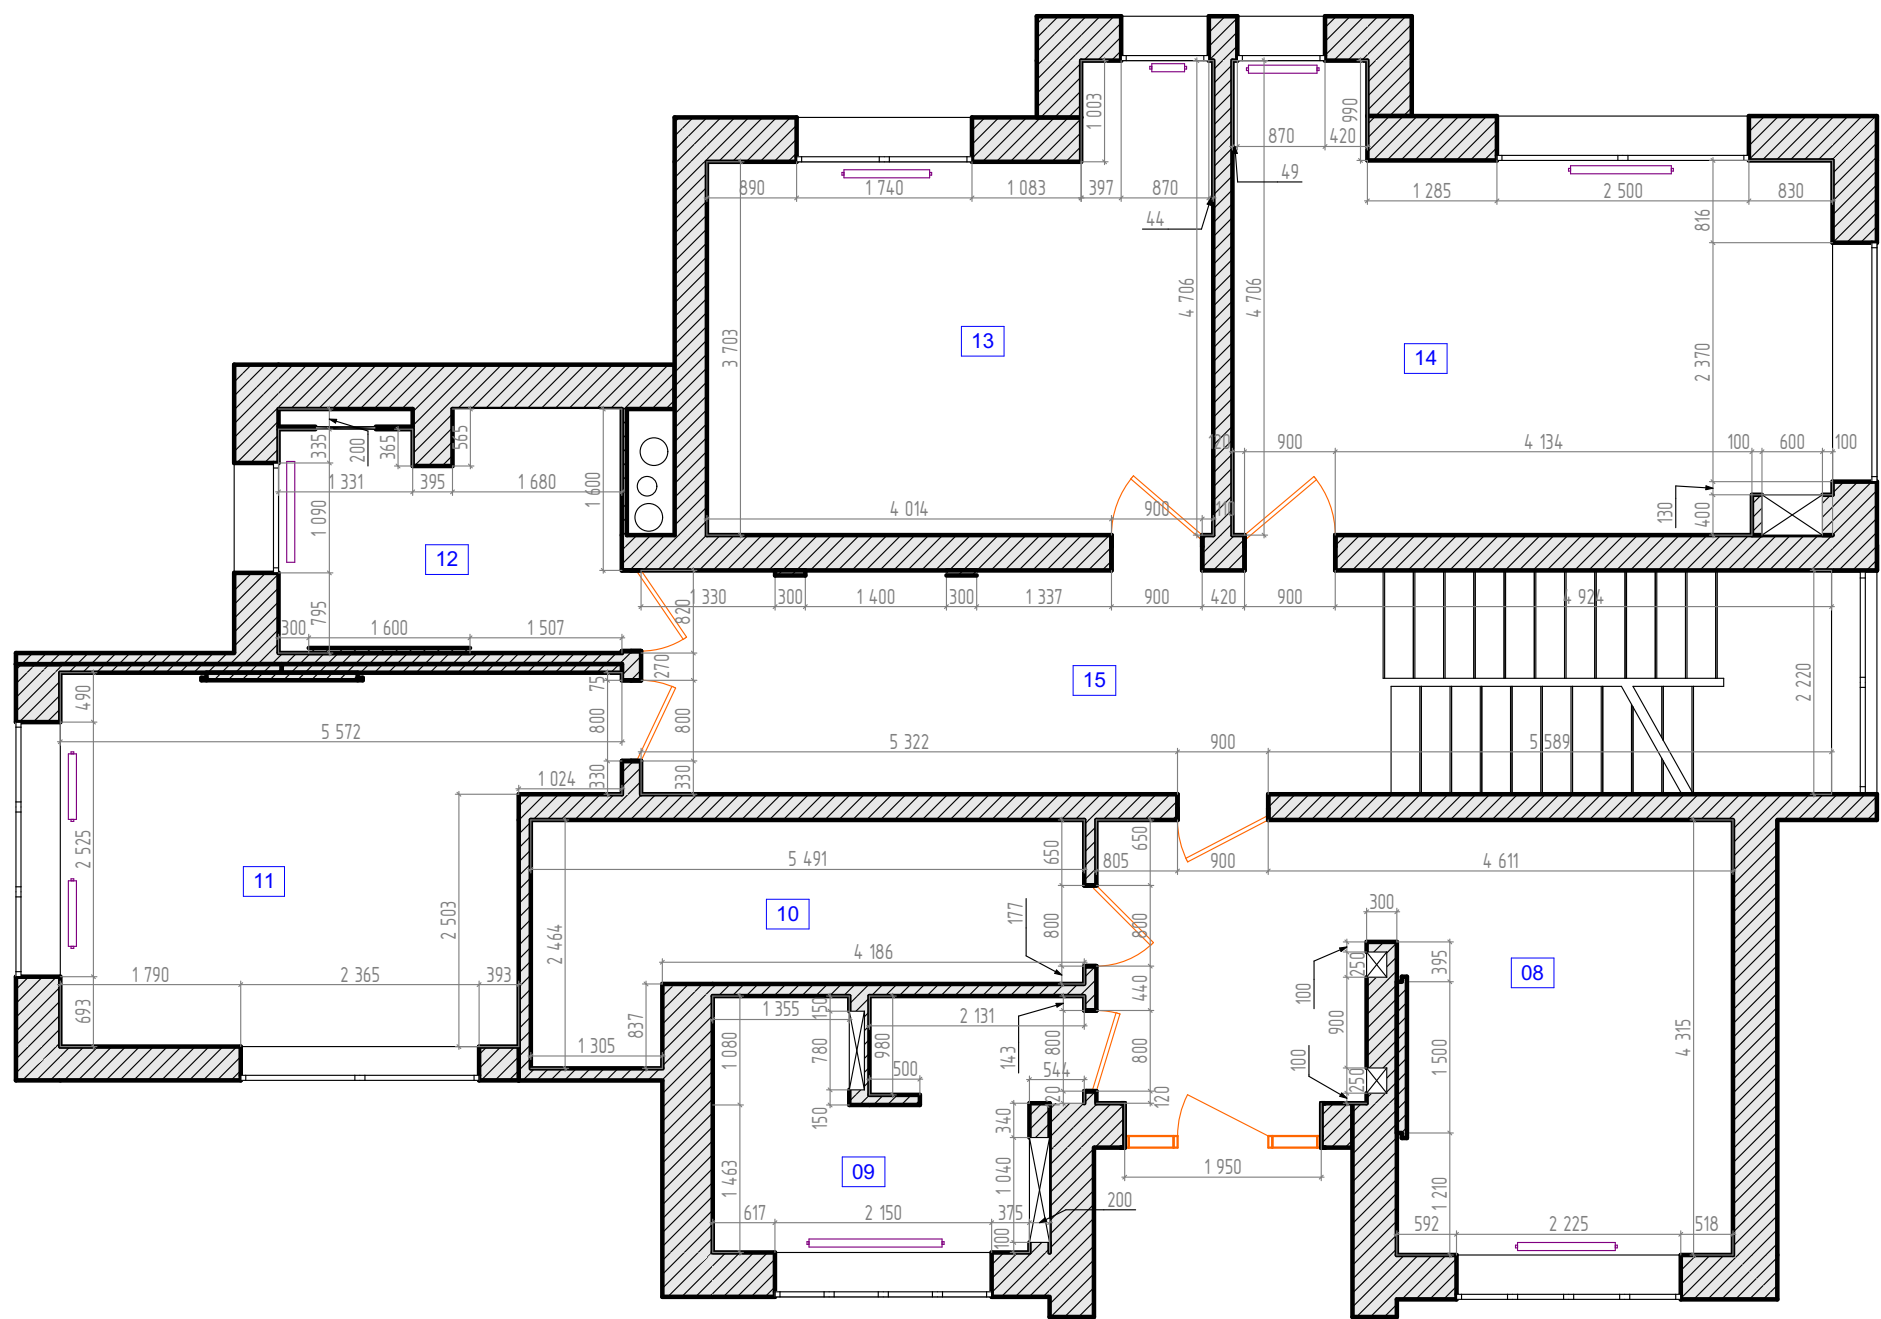


ЭКСПЛИКАЦИЯ

№	Наименование	Площадь
08	Мастер-спальня	22,76
09	Мастер-санузел	8,30
10	Мастер-гардеробная	10,02
11	Игровая	18,10
12	Ванная комната	7,64
13	Детская 1	19,92
14	Детская 2	23,45
15	Холл и лестница	26,79
		136,98 м²

ПРИМЕЧАНИЯ

- Указаны проектные размеры и могут отличаться от реальных. Расхождения уточнять с дизайнером проекта.


Проект КП "НИКОЛОГОРСКИЕ ДАЧИ"	Стадия	Лист	Листов
	Р	3.16	116
План помещений после монтажа монтажа 2 этаж		SENKOVA DESIGN	

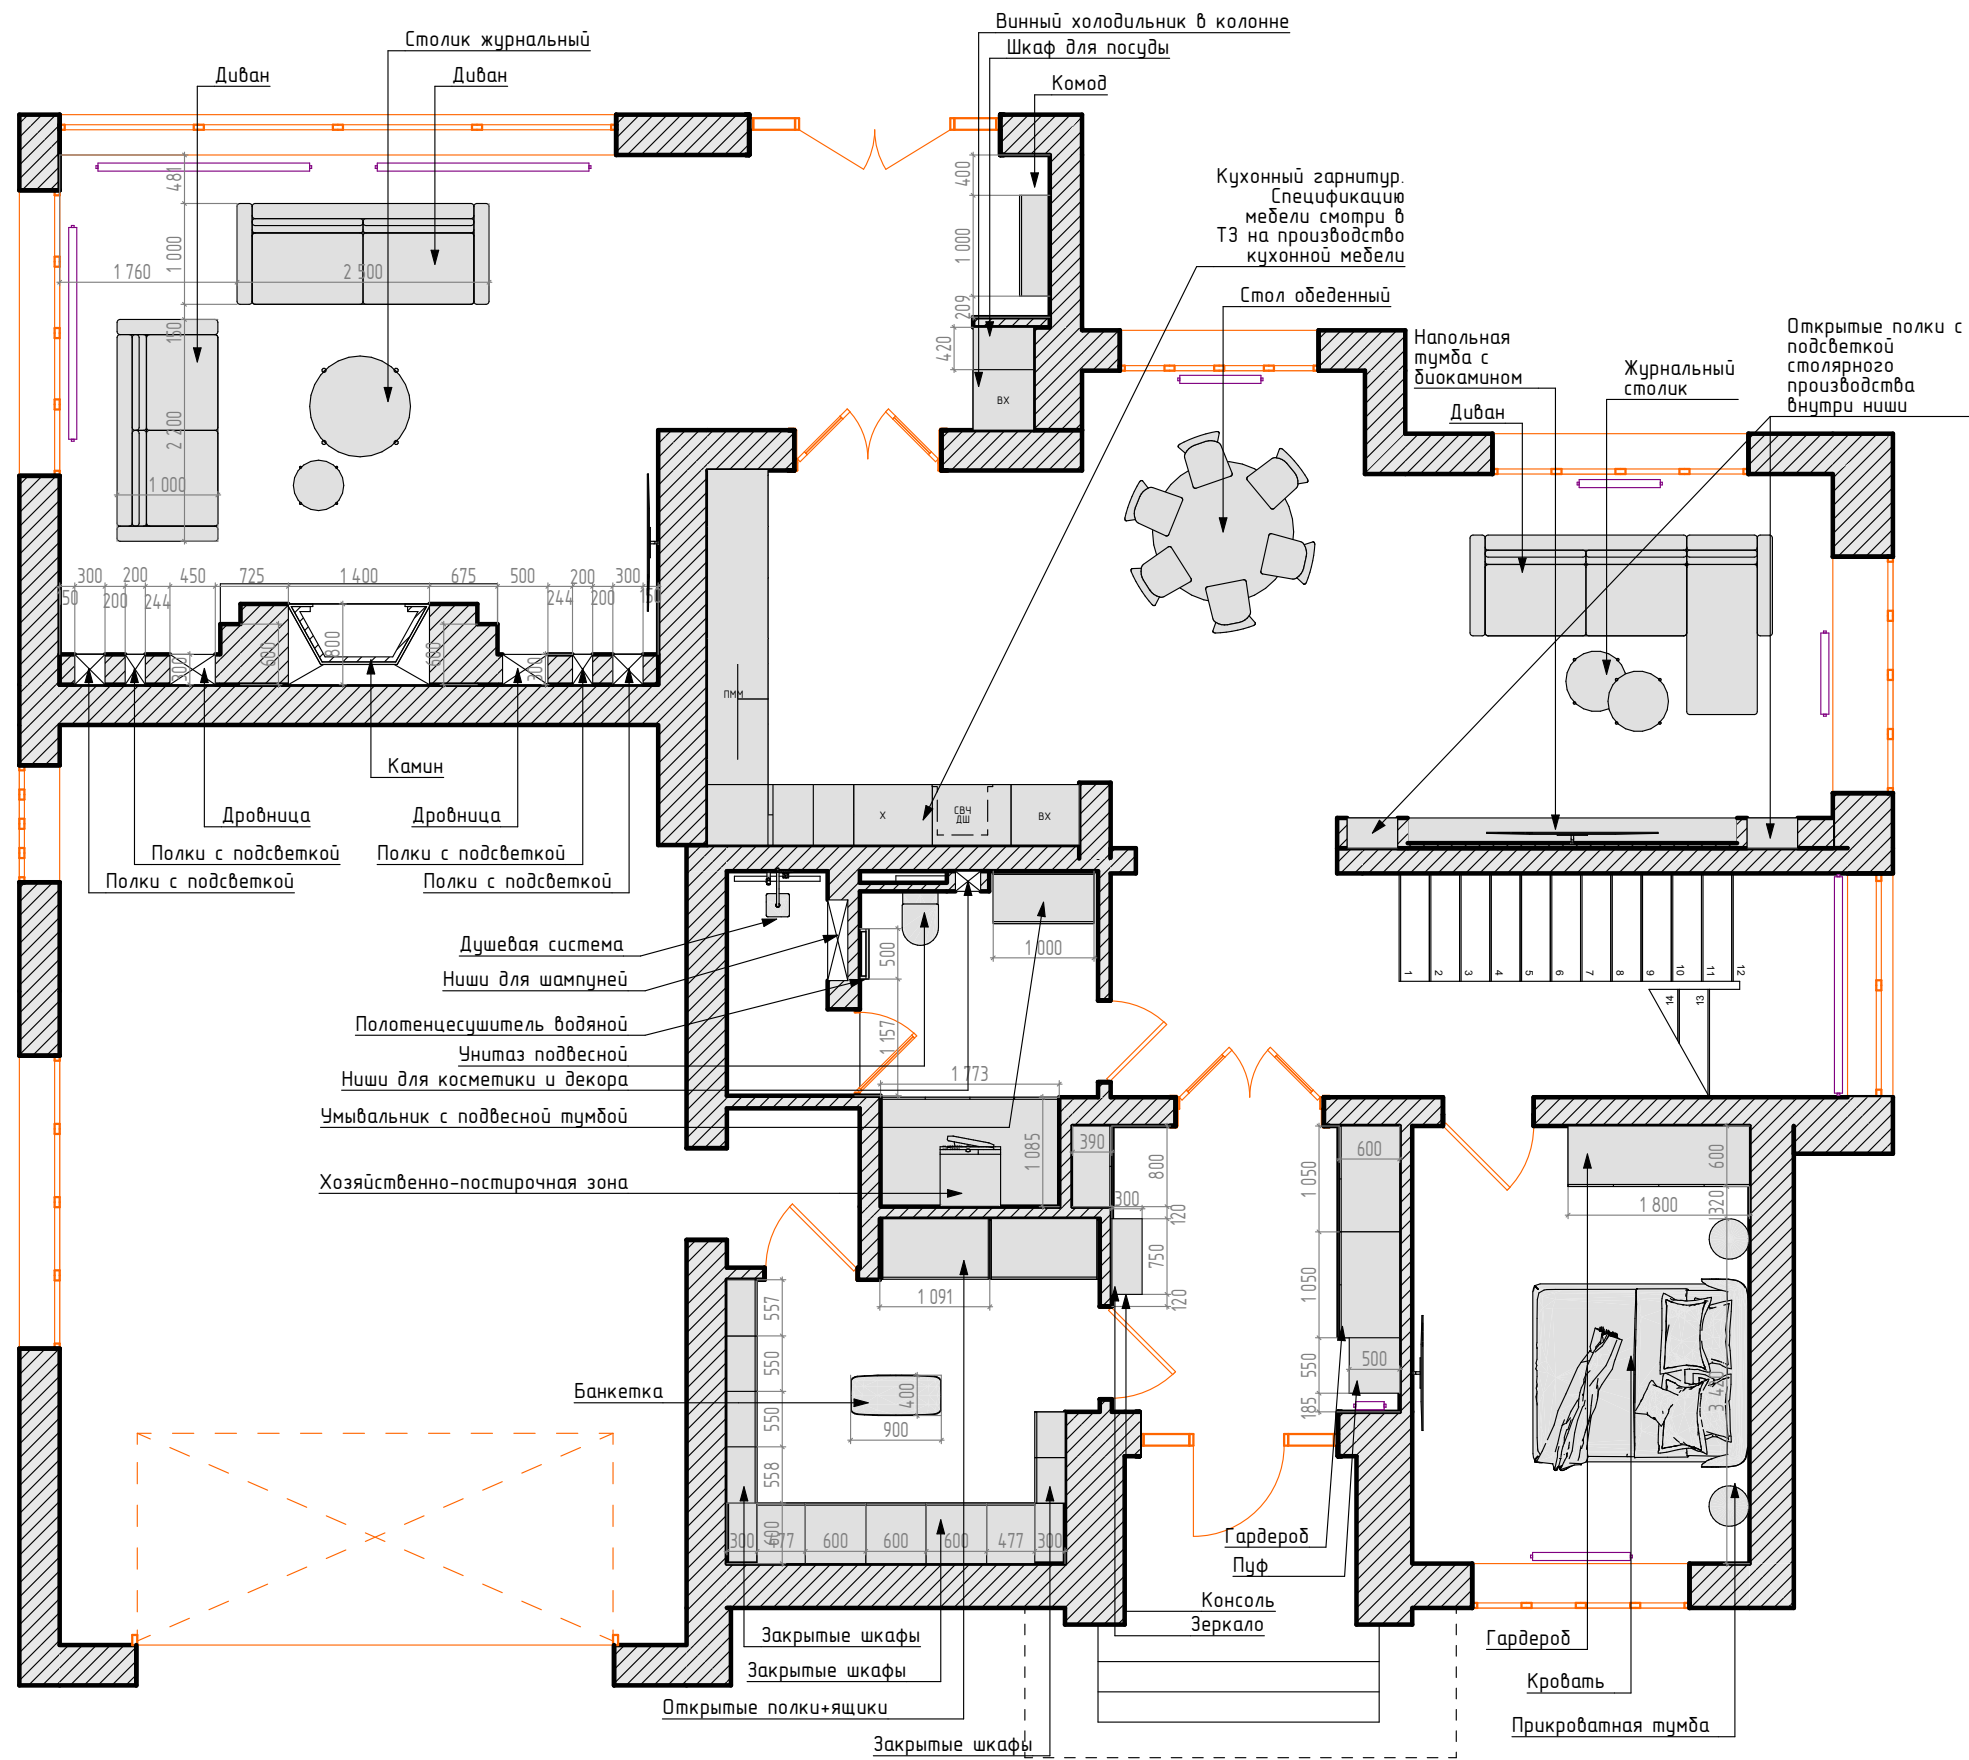

ПРИМЕЧАНИЯ

- все размеры указаны в мм
- перед заказом мебели измерить фактически получившиеся размеры помещений на соответствие проектным
- все размеры мебели столярного производства уточняются фирмой-изготовителем после проведения собственных одмеров
- окончательный состав и комплектация кухонного гарнитура определяется в момент подписания договора с производителем кухни

Проект КП "НИКОЛОГОРСКИЕ ДАЧИ"	Стадия	Лист	Листов
	Р	3.17	116
План размещения мебели 1 этаж		SENKOVA DESIGN	

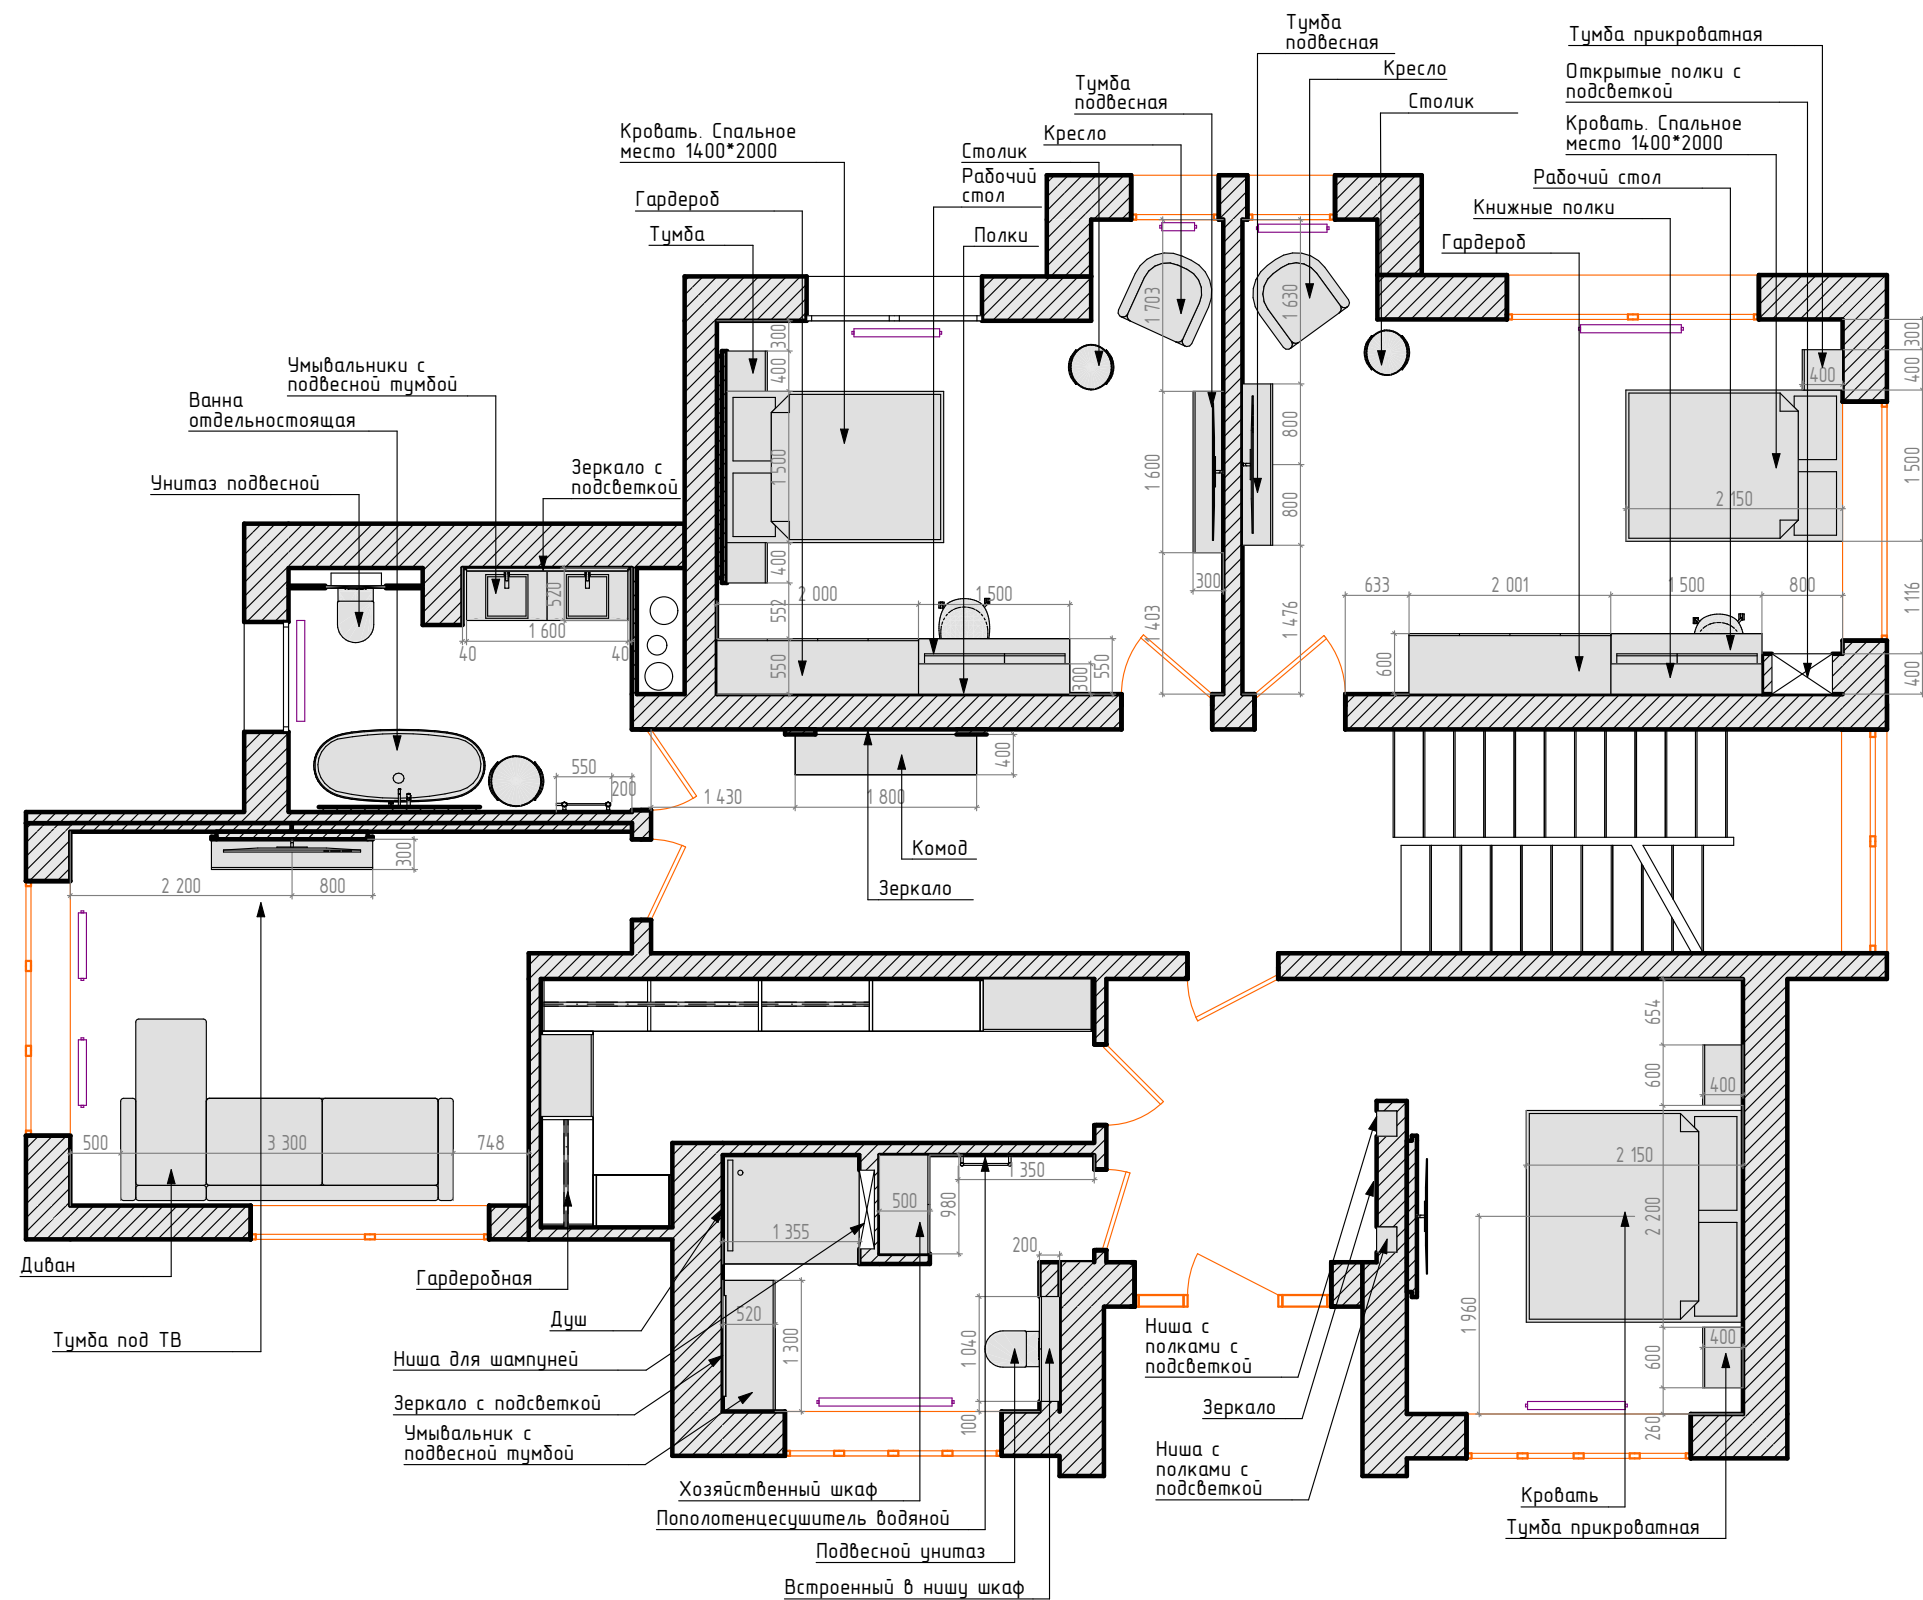


ПРИМЕЧАНИЯ

- все размеры указаны в мм
- перед заказом мебели измерить фактически получившиеся размеры помещений на соответствие проектным
- все размеры мебели столярного производства уточняются фирмой-изготовителем после проведения собственных обмеров
- окончательный состав и комплектация кухонного гарнитура определяется в момент подписания договора с производителем кухни

Проект КП "НИКОЛОГОРСКИЕ ДАЧИ"	Стадия	Лист	Листов
	Р	3.18	116
План размещения мебели 2 этаж		SENKOVA DESIGN	

УСЛОВНЫЕ ОБОЗНАЧЕНИЯ

	горячее водоснабжение
	холодное водоснабжение
	канализационный слив

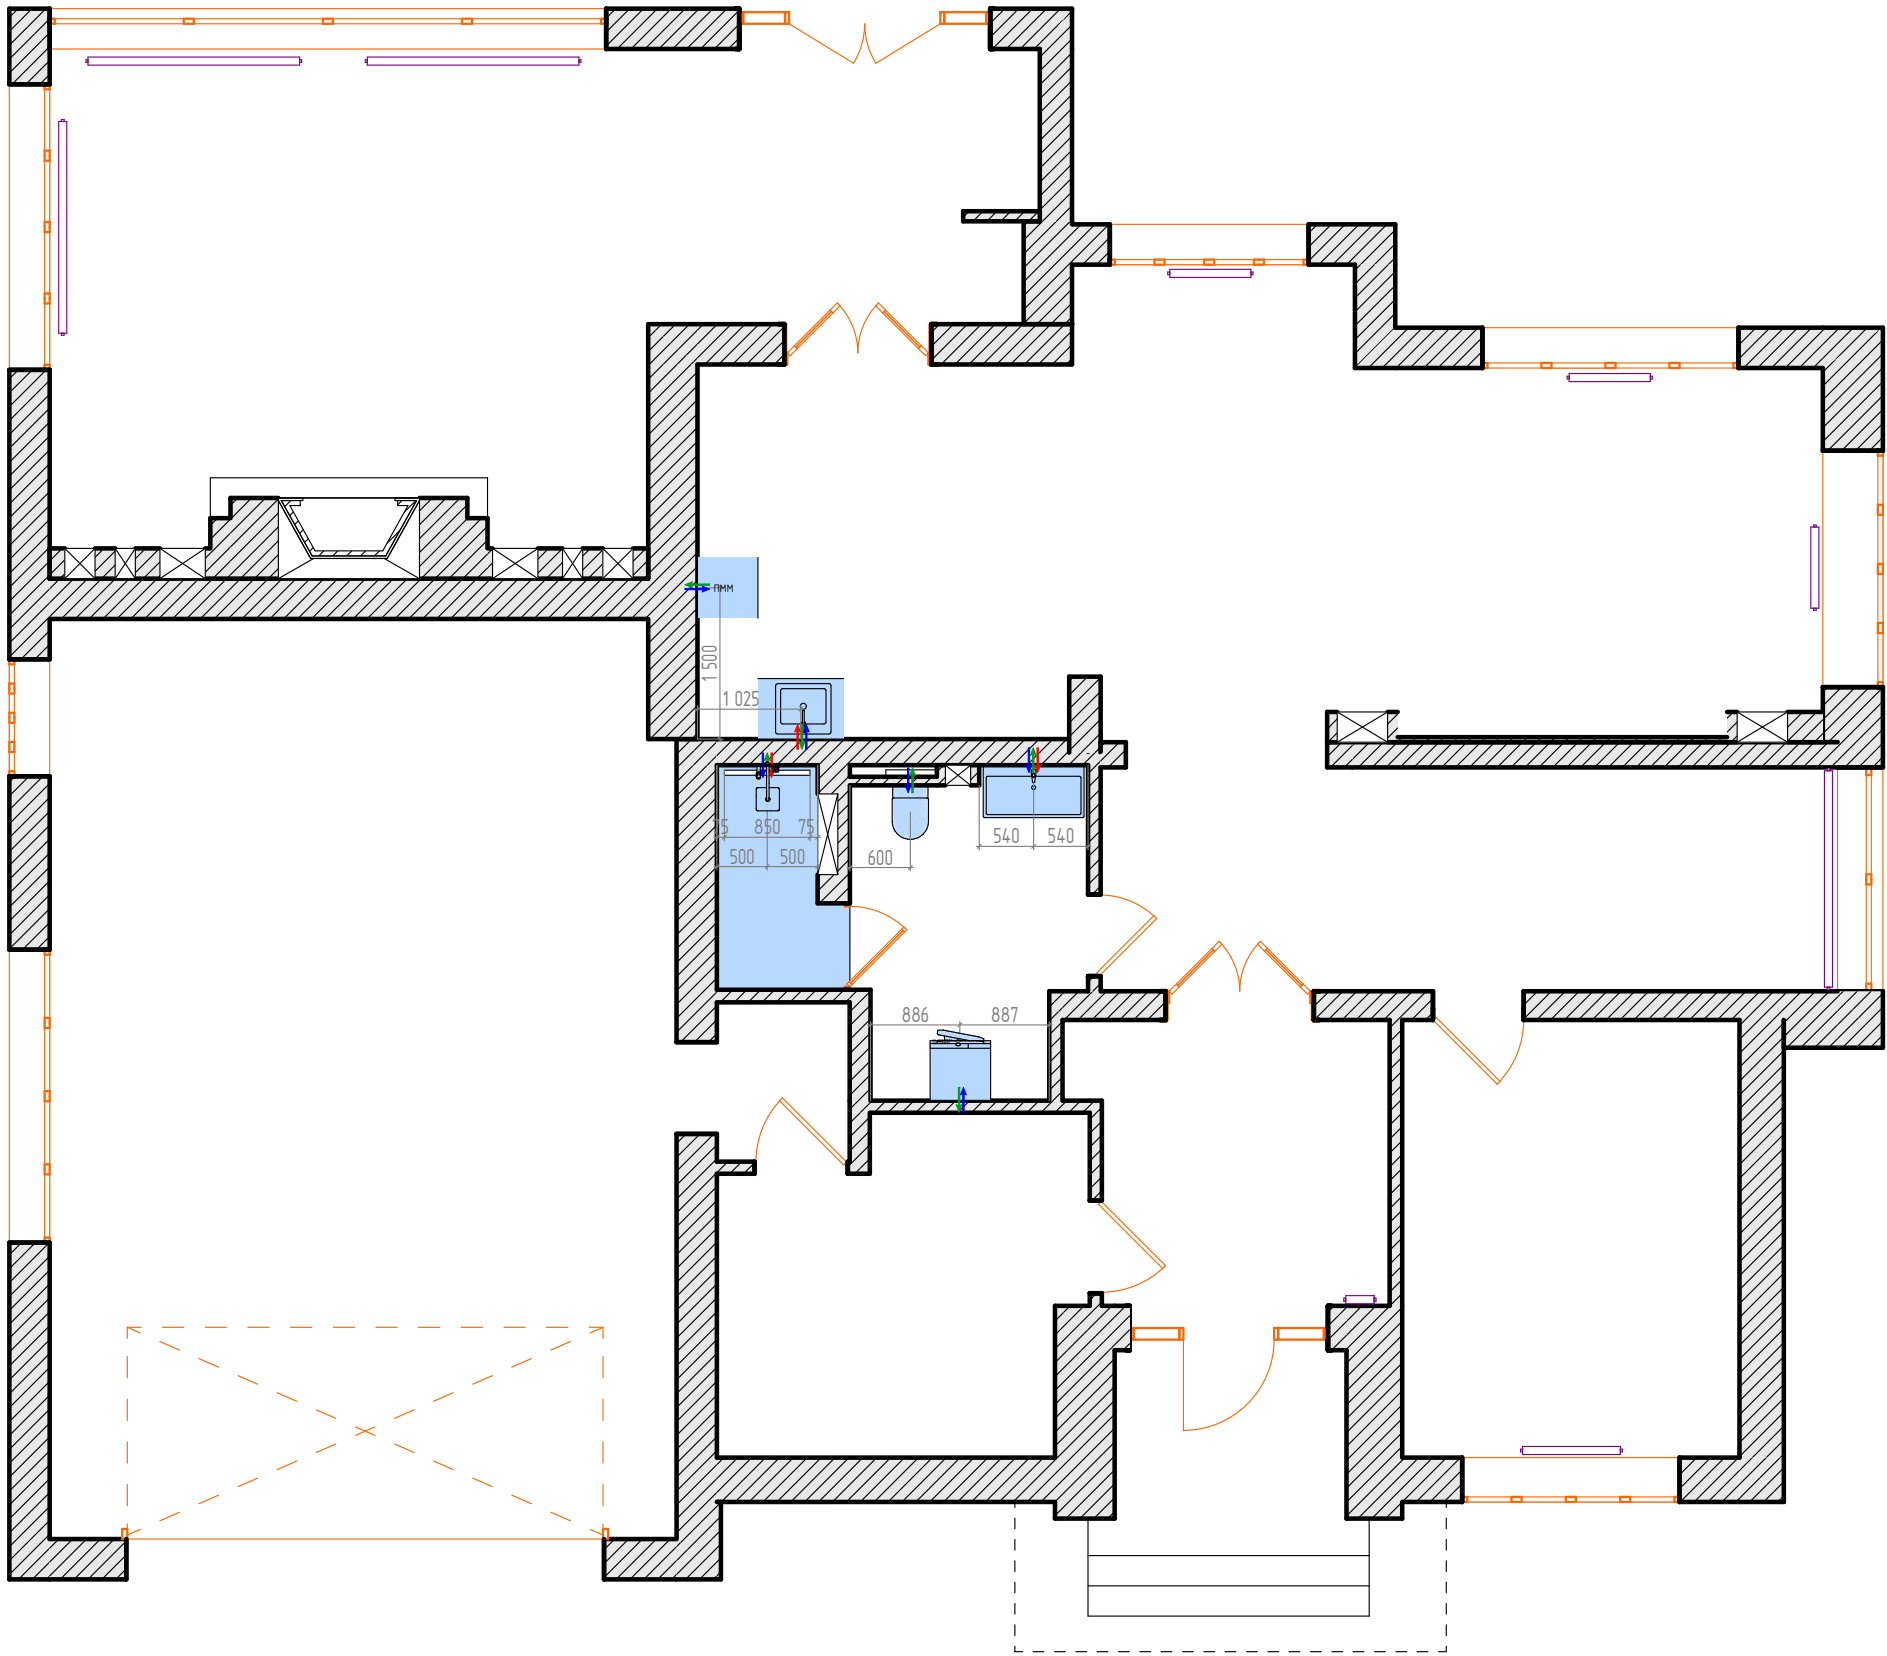


ПРИМЕЧАНИЯ

- Все размеры указаны в мм
- Размеры даны проектные и требуют привязки по месту после чистовой отделки
- Горячая вода подводится с левой стороны смесителя, если заказчик сантехнических услуг не требует иначе.
- Размер и привязки выводов воды и канализации сантехприборов уточнить в процессе заказа оборудования и получения тех. карт от поставщика.
- Высоту установки душевой стойки определить по месту, согласовать с заказчиком.
- План выводов и прокладки труб указан схематически

Проект КП "НИКОЛОГОРСКИЕ ДАЧИ"	Стадия	Лист	Листов
	Р	3.19	116
План привязки сантехники 1 этаж		SENKOVA DESIGN	

УСЛОВНЫЕ ОБОЗНАЧЕНИЯ


	горячее водоснабжение
	холодное водоснабжение
	канализационный слив

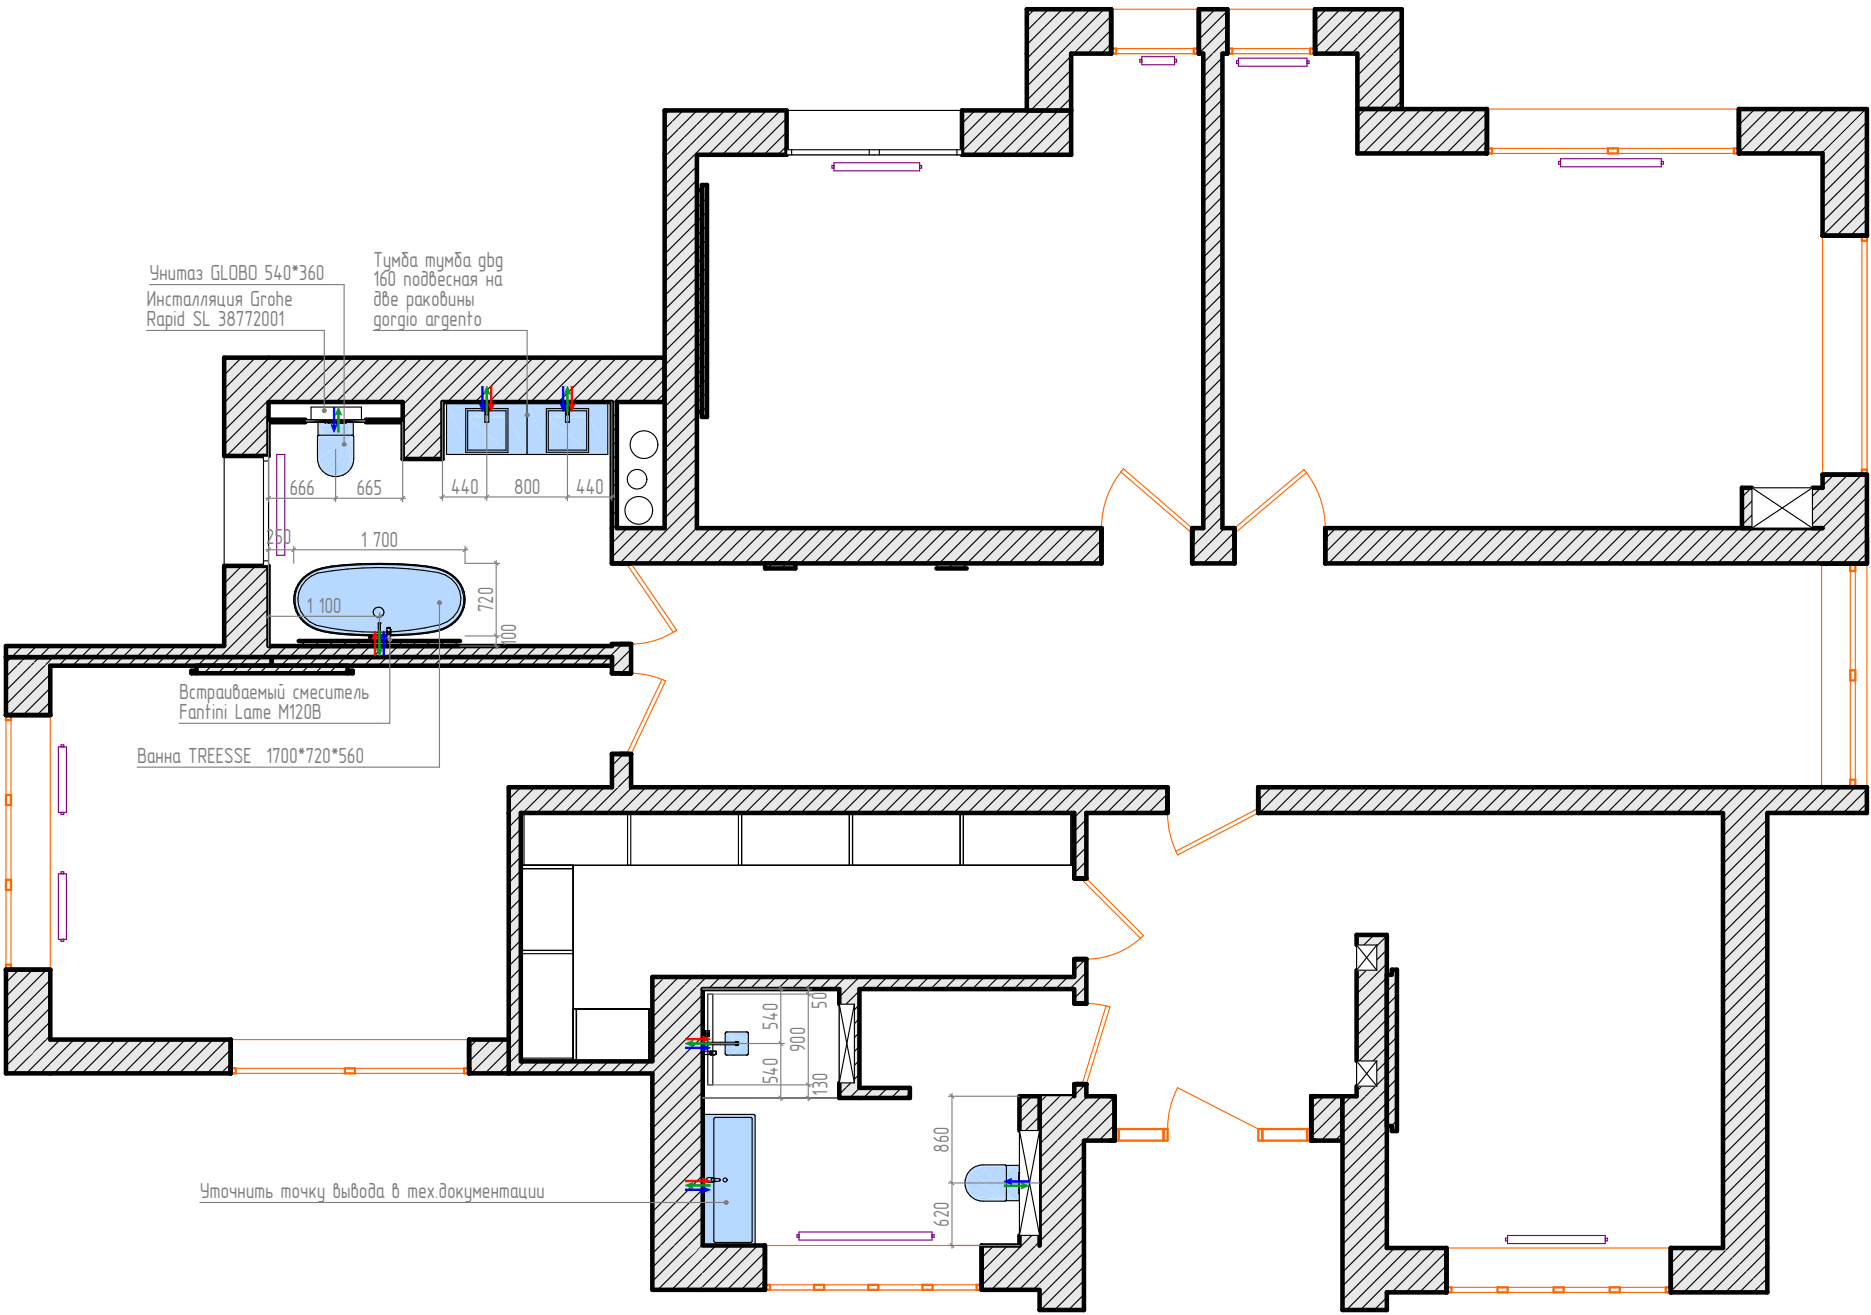

ПРИМЕЧАНИЯ

- Все размеры указаны в мм
- Размеры даны проектные и требуют привязки по месту после чистовой отделки
- Горячая вода подводится с левой стороны смесителя, если заказчик сантехнических услуг не требует иначе.
- Размер и привязки выводов воды и канализации сантехприборов уточнить в процессе заказа оборудования и получения тех. карт от поставщика.
- Высоту установки душевой стойки определить по месту, согласовать с заказчиком.
- План выводов и прокладки труб указан схематически


Проект КП "НИКОЛОГОРСКИЕ ДАЧИ"	Стадия	Лист	Листов
	Р	3.20	116
План привязки сантехники 2 этаж		SENKOVA DESIGN	

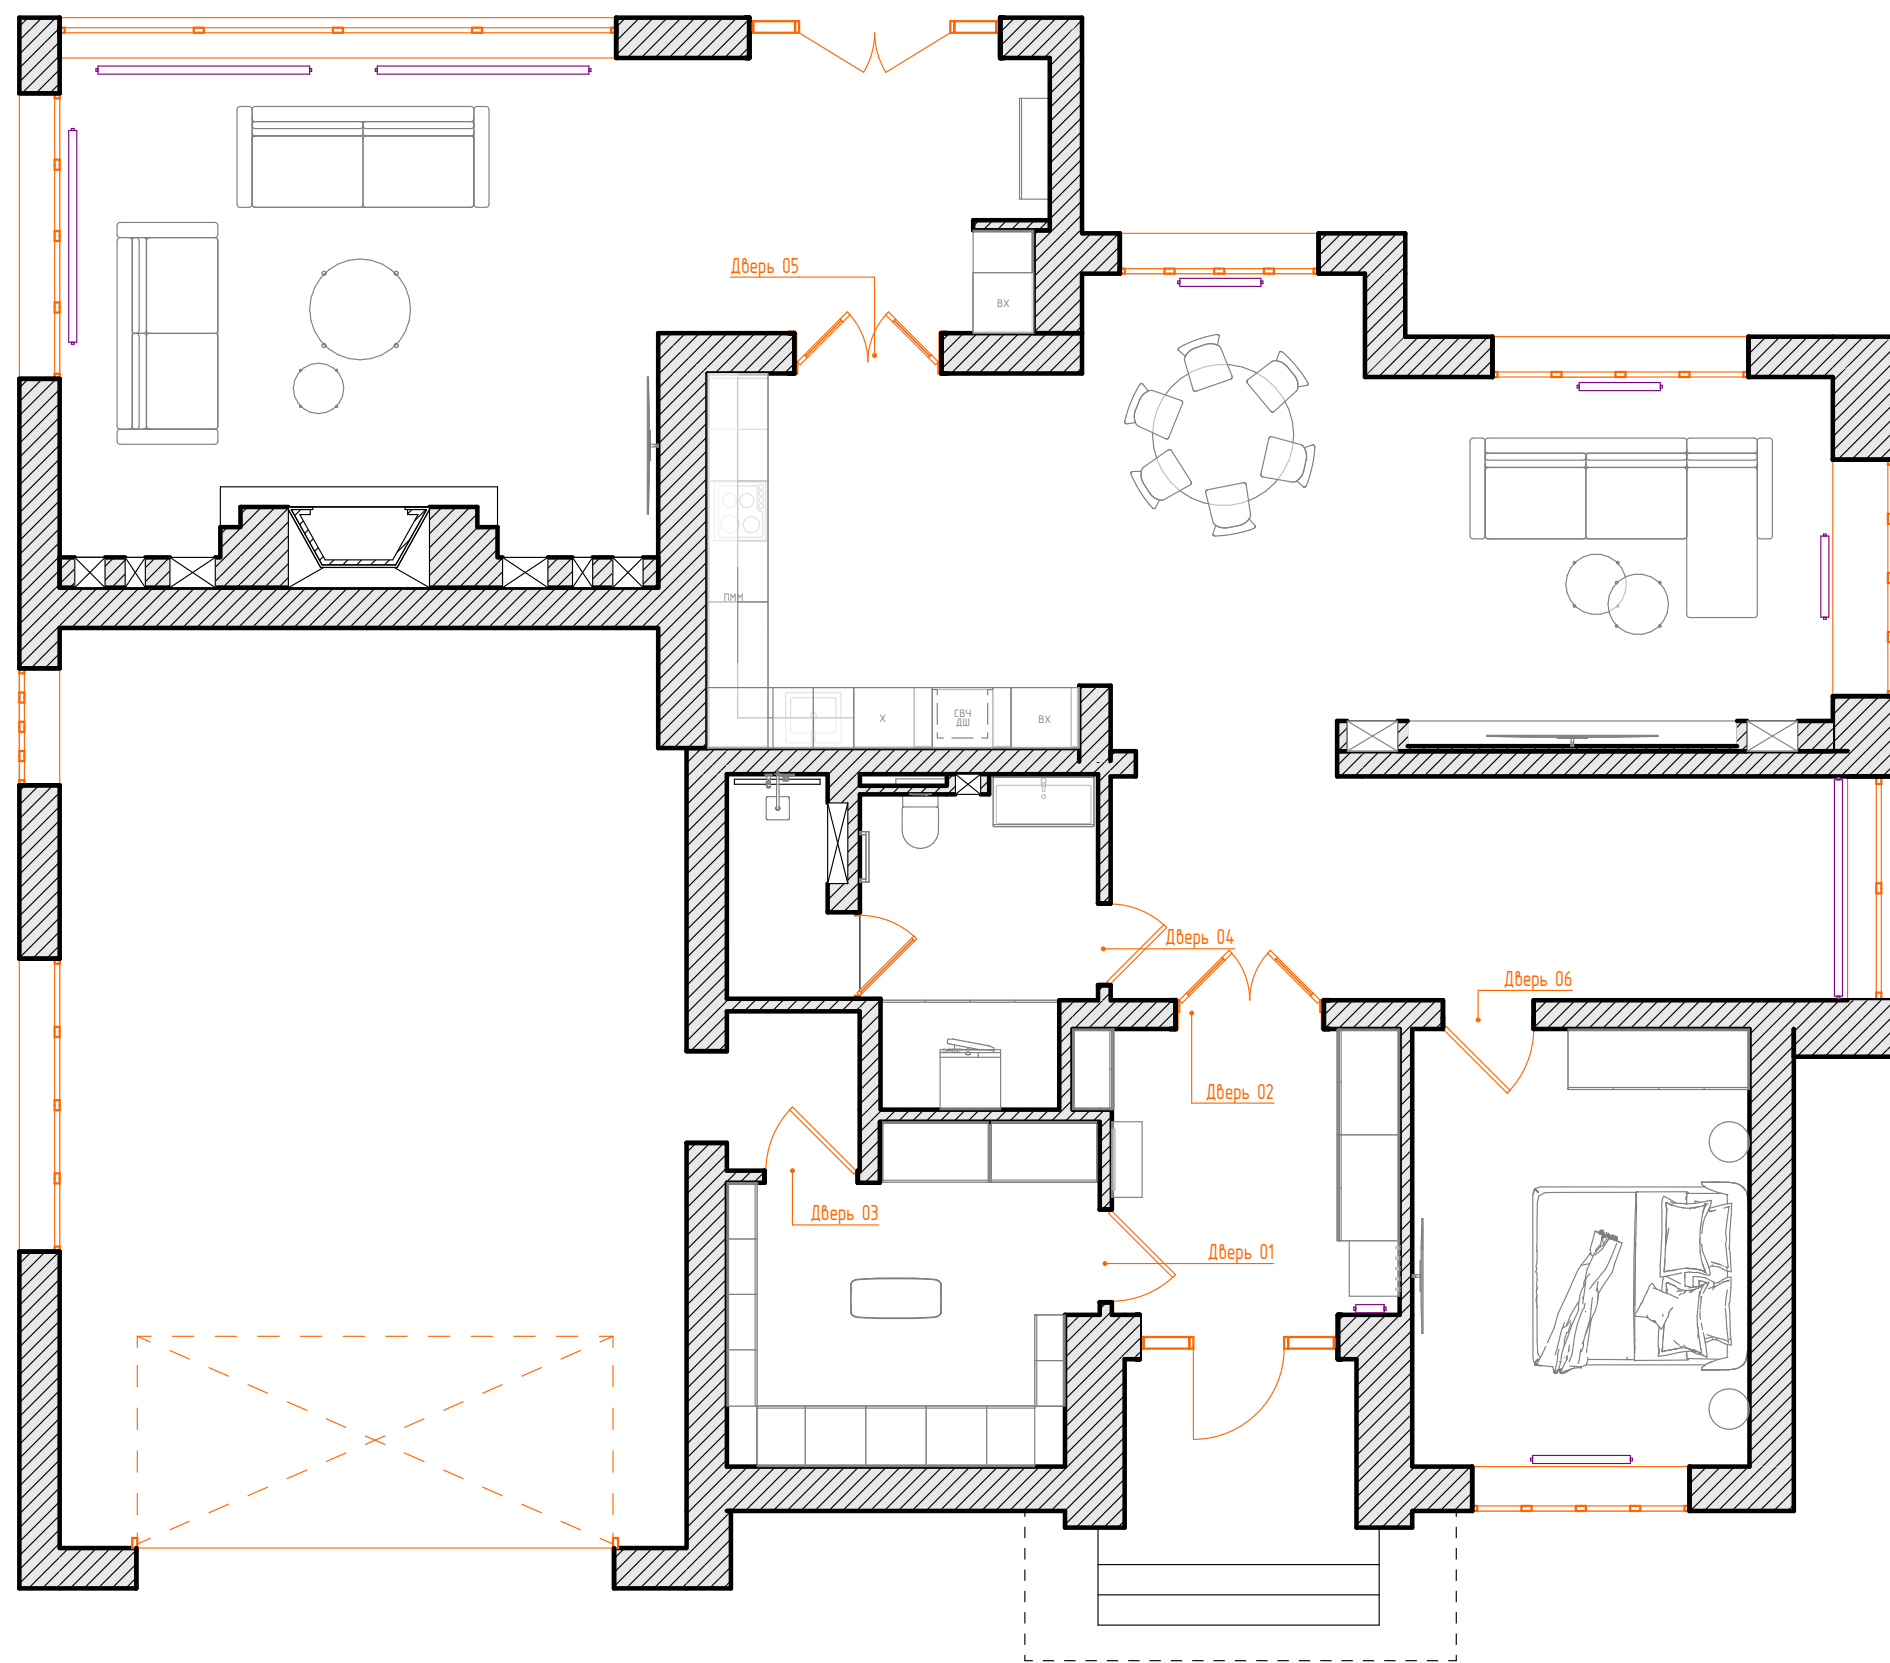

ПРИМЕЧАНИЯ

- Размеры дверных проемов уточнить после выбора дверей согласно рекомендациям производителя.
- Монтаж дверей производить согласно технической документации производителя.
- Скрытые двери встраиваются в один уровень со стеной без видимого короба и наличников. Устанавливаются на черновом этапе работ!
- Заказ дверей совершается после замеров от производителя.













Проект КП "НИКОЛОГОРСКИЕ ДАЧИ"	Стадия	Лист	Листов
	Р	3.21	116
План заполнения дверных проемов 1 этаж		SENKOVA DESIGN	

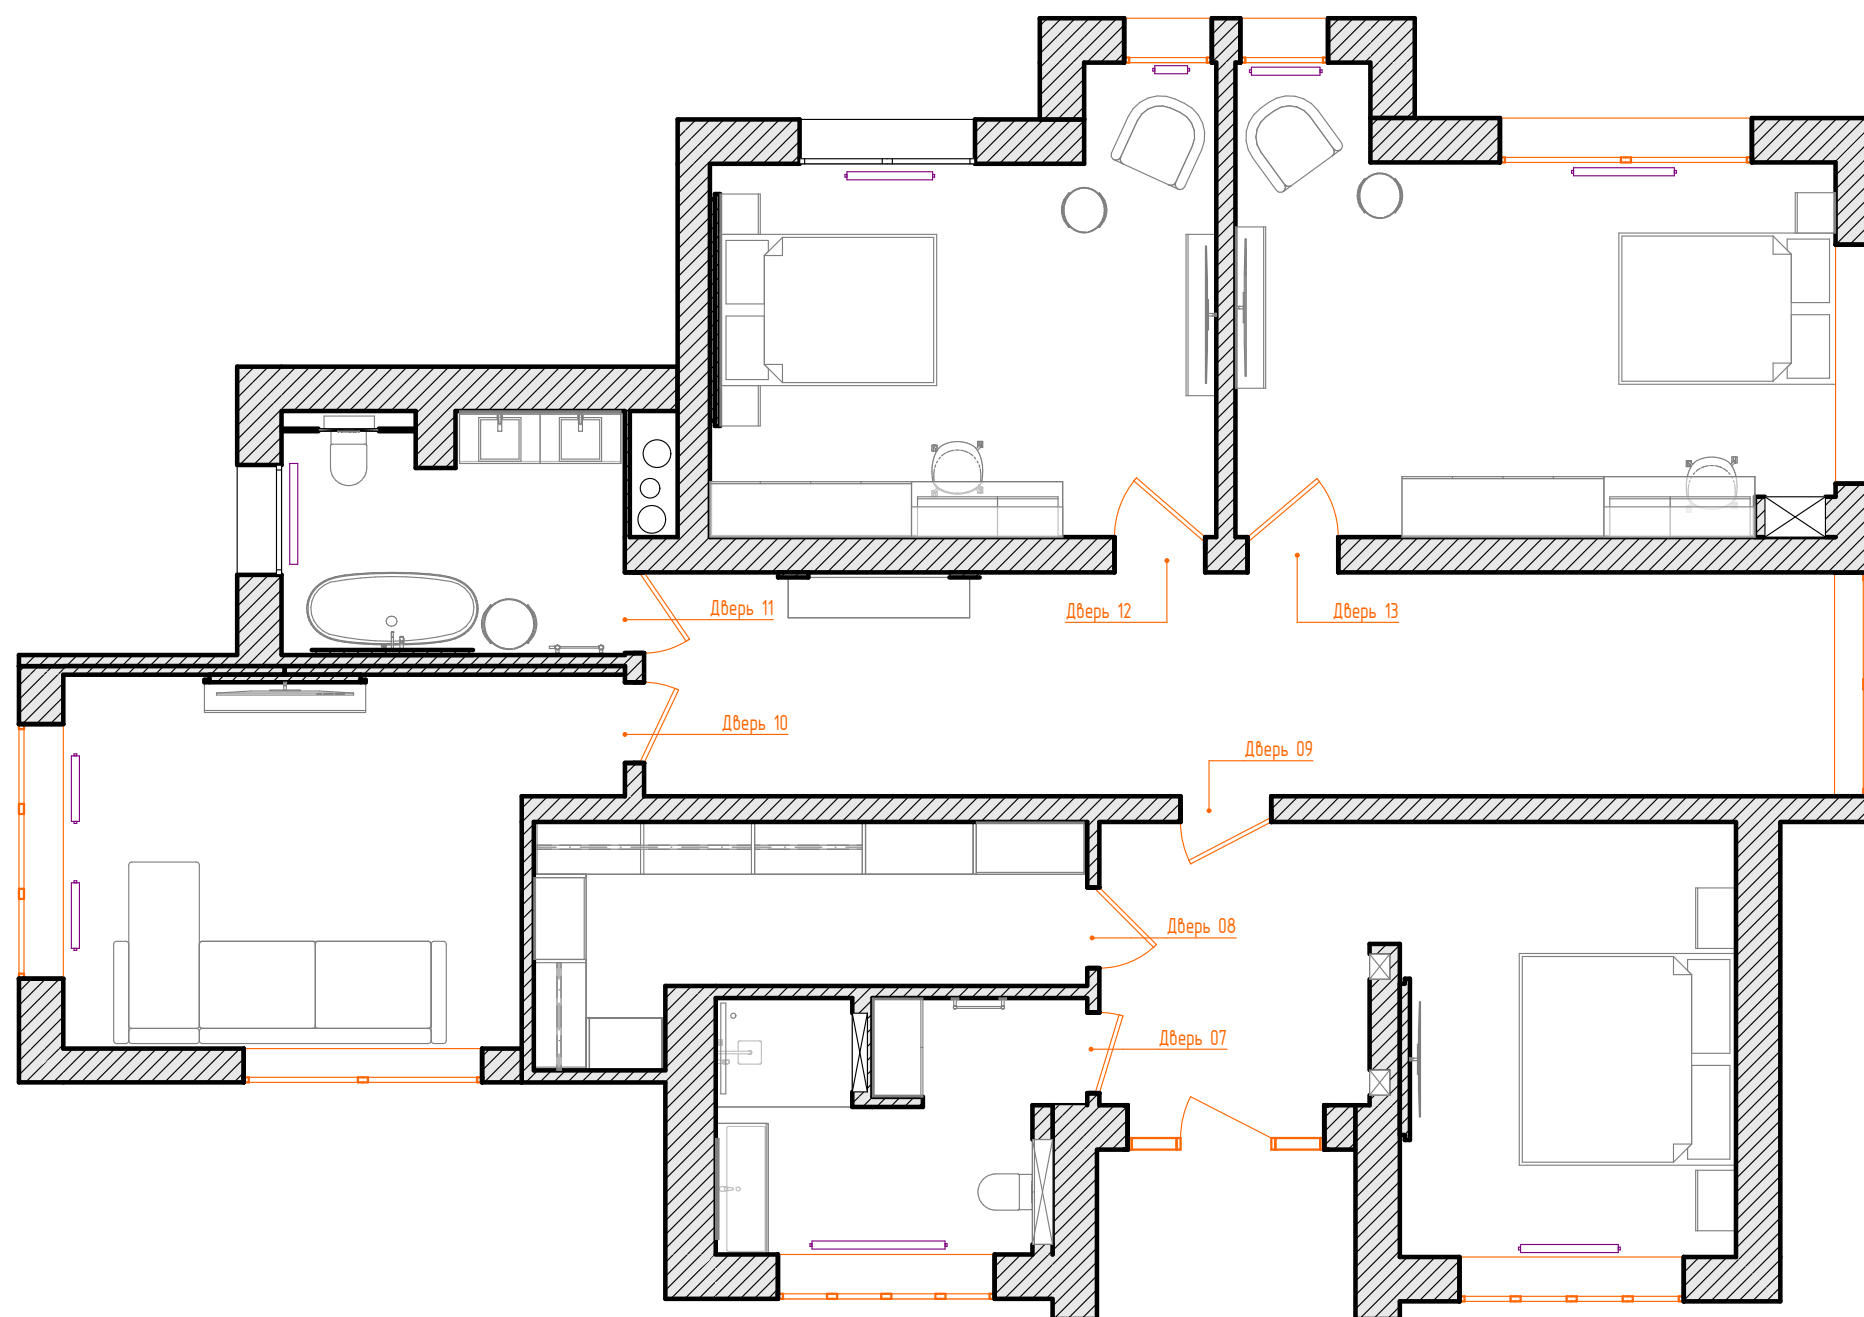


ПРИМЕЧАНИЯ

- Размеры дверных проемов уточнить после выбора дверей согласно рекомендациям производителя.
- Монтаж дверей производить согласно технической документации производителя.
- Скрытые двери встраиваются в один уровень со стеной без видимого короба и наличников. Устанавливаются на черновом этапе работ!
- Заказ дверей совершается после замеров от производителя.



Проект КП "НИКОЛОГОРСКИЕ ДАЧИ"	Стадия	Лист	Листов
	Р	3.22	116
План заполнения дверных проемов 2 этаж		SENKOVA DESIGN	

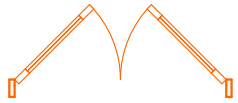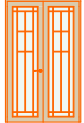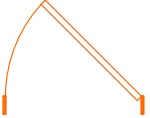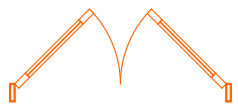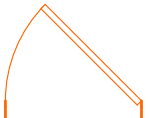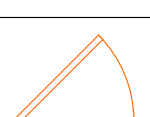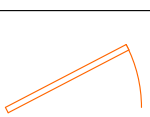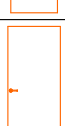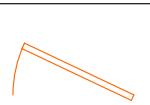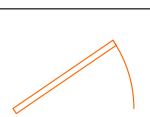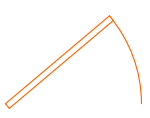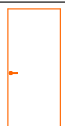Наименование	План	Вид	Размеры Полотна	Размер проема Ш х В	Толщина Стены	Ориентация	Примечание
Дверь 01			900×2 100	920×2 100	120	П	Дверь скрытого монтажа
Дверь 02			1 400×2 355	1 470×2 390	285	Л	Распашная
Дверь 03			900×2 100	925×2 100	120	Л	Дверь скрытого монтажа. Обратное открывание (Реверс)
Дверь 04			800×2 100	810×2 100	125	Л	Дверь скрытого монтажа
Дверь 05			1 400×2 350	1 460×2 390	400	П	Распашная
Дверь 06			900×2 100	900×2 100	285	Л	Дверь скрытого монтажа. Обратное открывание (Реверс)
Дверь 07			800×2 100	800×2 100	120	Л	Дверь скрытого монтажа
Дверь 08			800×2 100	800×2 100	120	П	Дверь скрытого монтажа
Дверь 09			900×2 100	900×2 100	255	П	Дверь скрытого монтажа. обратное открывание (Реверс)
Дверь 10			800×2 100	800×2 100	190	Л	Дверь скрытого монтажа
Дверь 11			800×2 100	800×2 100	190	П	Дверь скрытого монтажа
Дверь 12			900×2 100	900×2 100	350	Л	Дверь скрытого монтажа. обратное открывание (Реверс)
Дверь 13			900×2 100	900×2 100	350	П	Дверь скрытого монтажа. обратное открывание (Реверс)

Проект КП "НИКОЛОГОРСКИЕ ДАЧИ"	Стадия	Лист	Листов
	Р	3.23	116
Спецификация дверей		SENKOVA DESIGN	

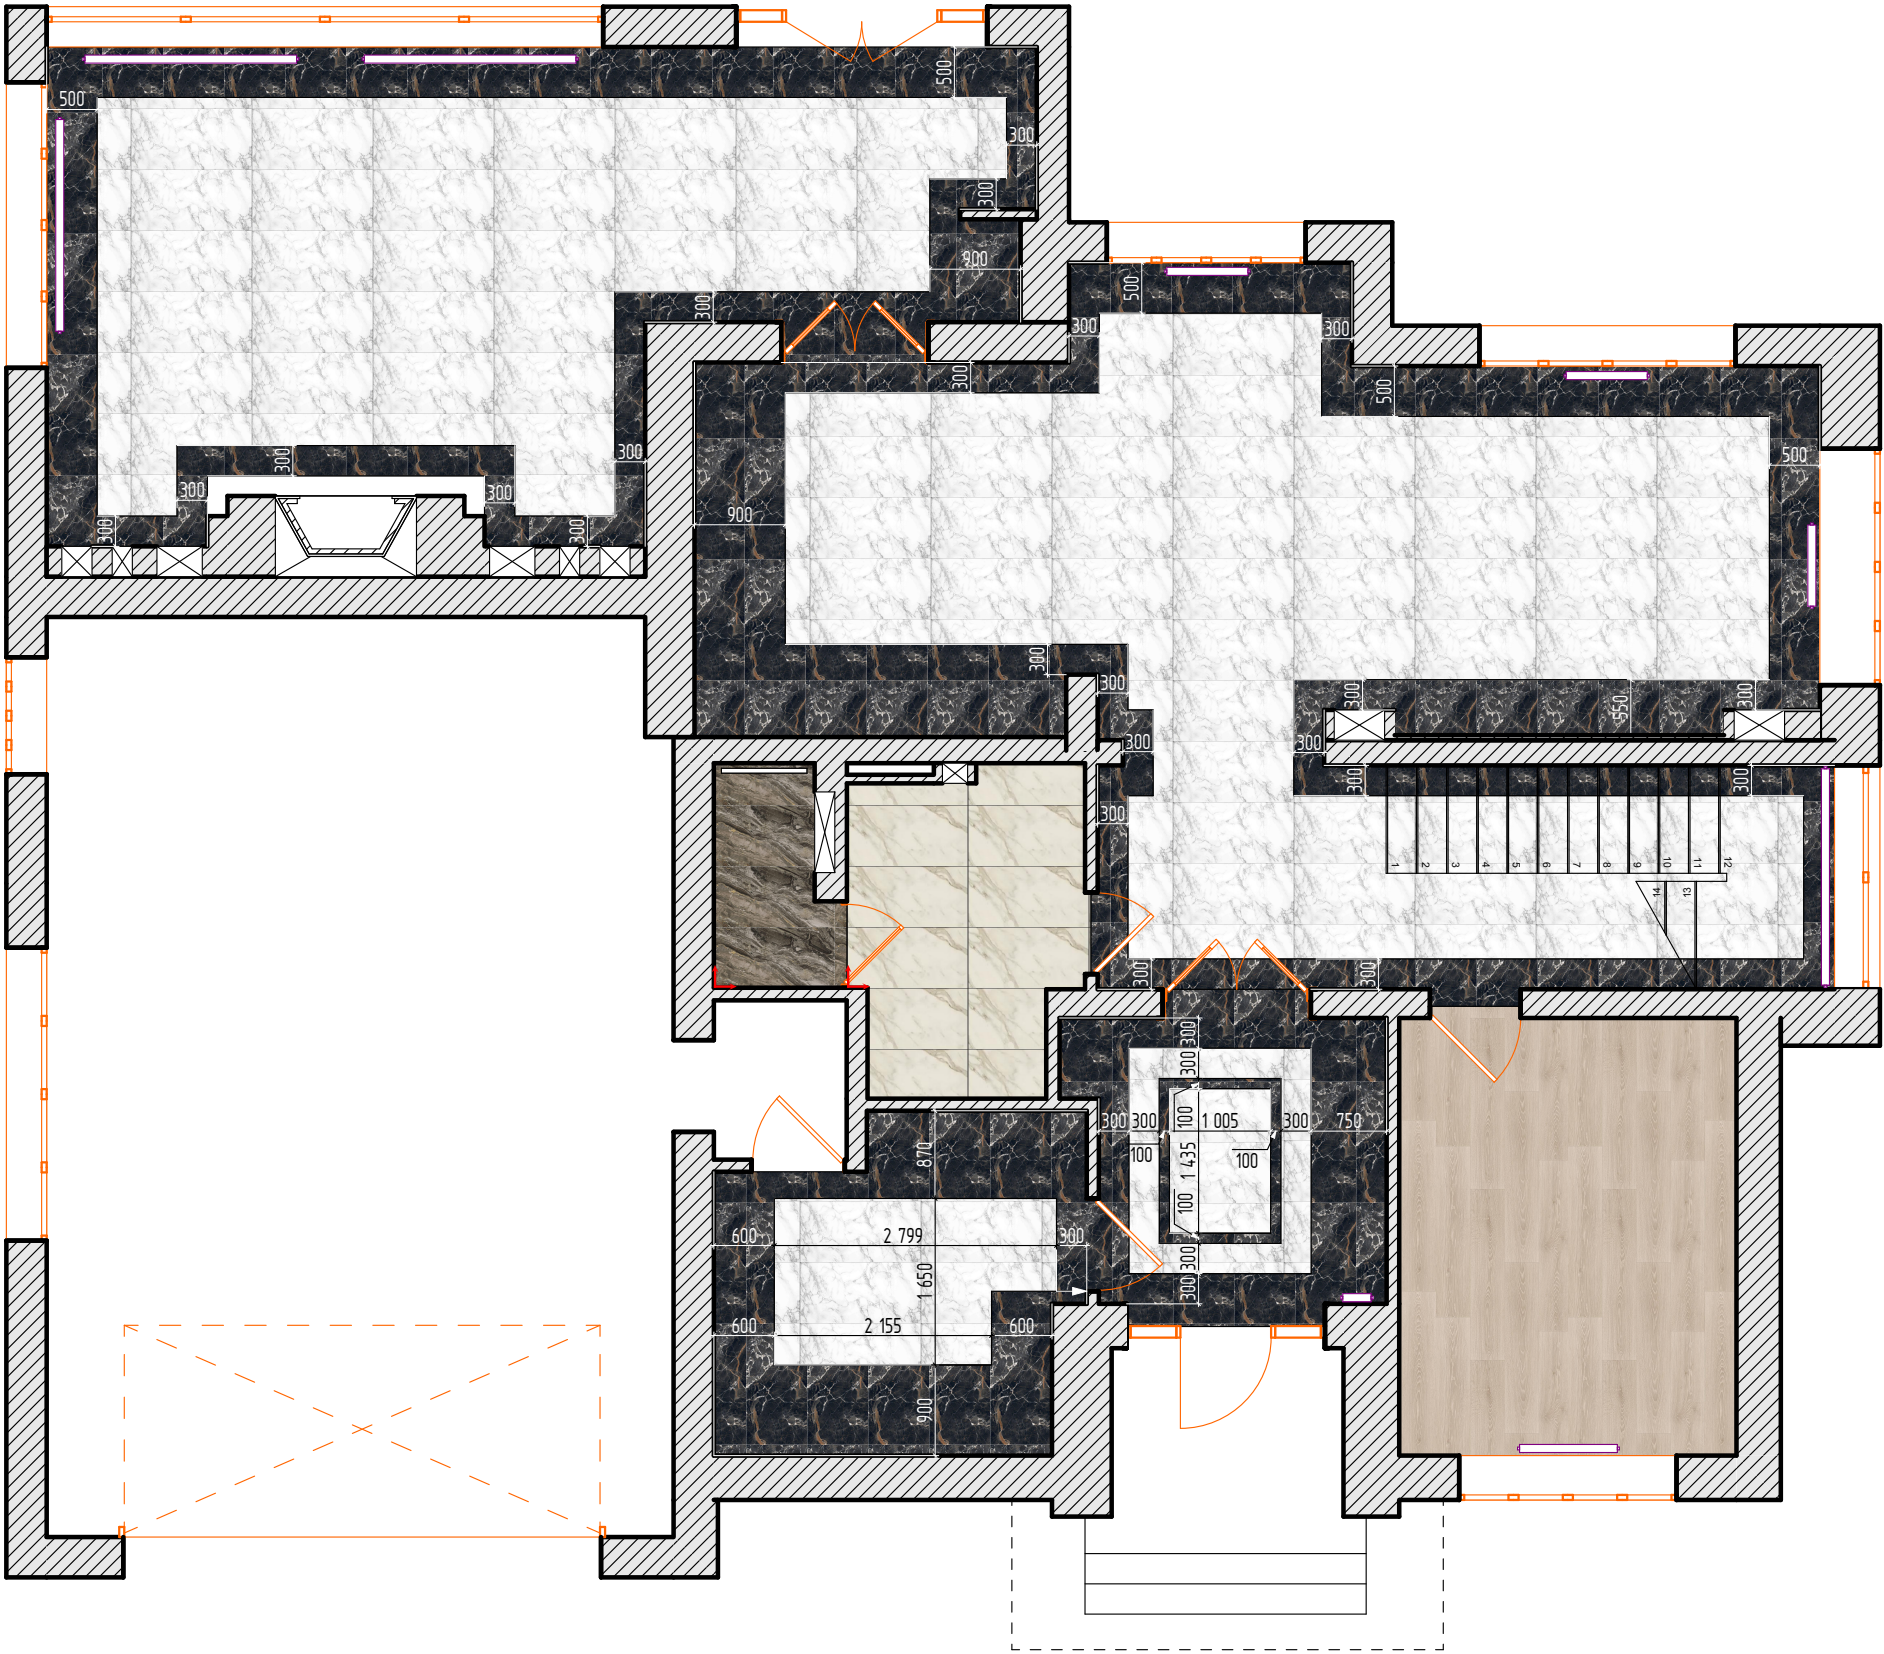


УСЛОВНЫЕ ОБОЗНАЧЕНИЯ

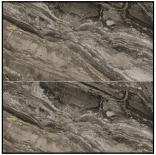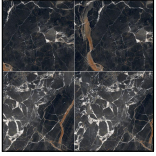Вид	Наименование	Площадь
	Инженерная доска натурального цвета	14,63
	Керамогранит ARABESQUE матовый 60X120R 60x120x9mm	2,46
	Керамогранит GOLDEN BLACK полированная 60x120x11.5mm	46,29
	Керамогранит GOLDEN WHITE матовый 60x120x9mm	7,01
	Керамогранит STATUARIO EXTRA полированная 60x120, 11.5mm	73,14

ПРИМЕЧАНИЯ

- Все размеры указаны в мм
- Размеры даны проектные и требуют привязки по месту после чистовой отделки.
- Все напольные покрытия укладывать в один уровень без перепада высот. При устройстве стяжек учитывать разную толщину напольных покрытий. Сохранить единый уровень пола во всех помещениях.
- Стык разных напольных покрытий производить строго под дверным полотном.

Проект КП "НИКОЛОГОРСКИЕ ДАЧИ"	Стадия	Лист	Листов
	Р	3.24	116
План полов 1 этаж		SENKOVA DESIGN	

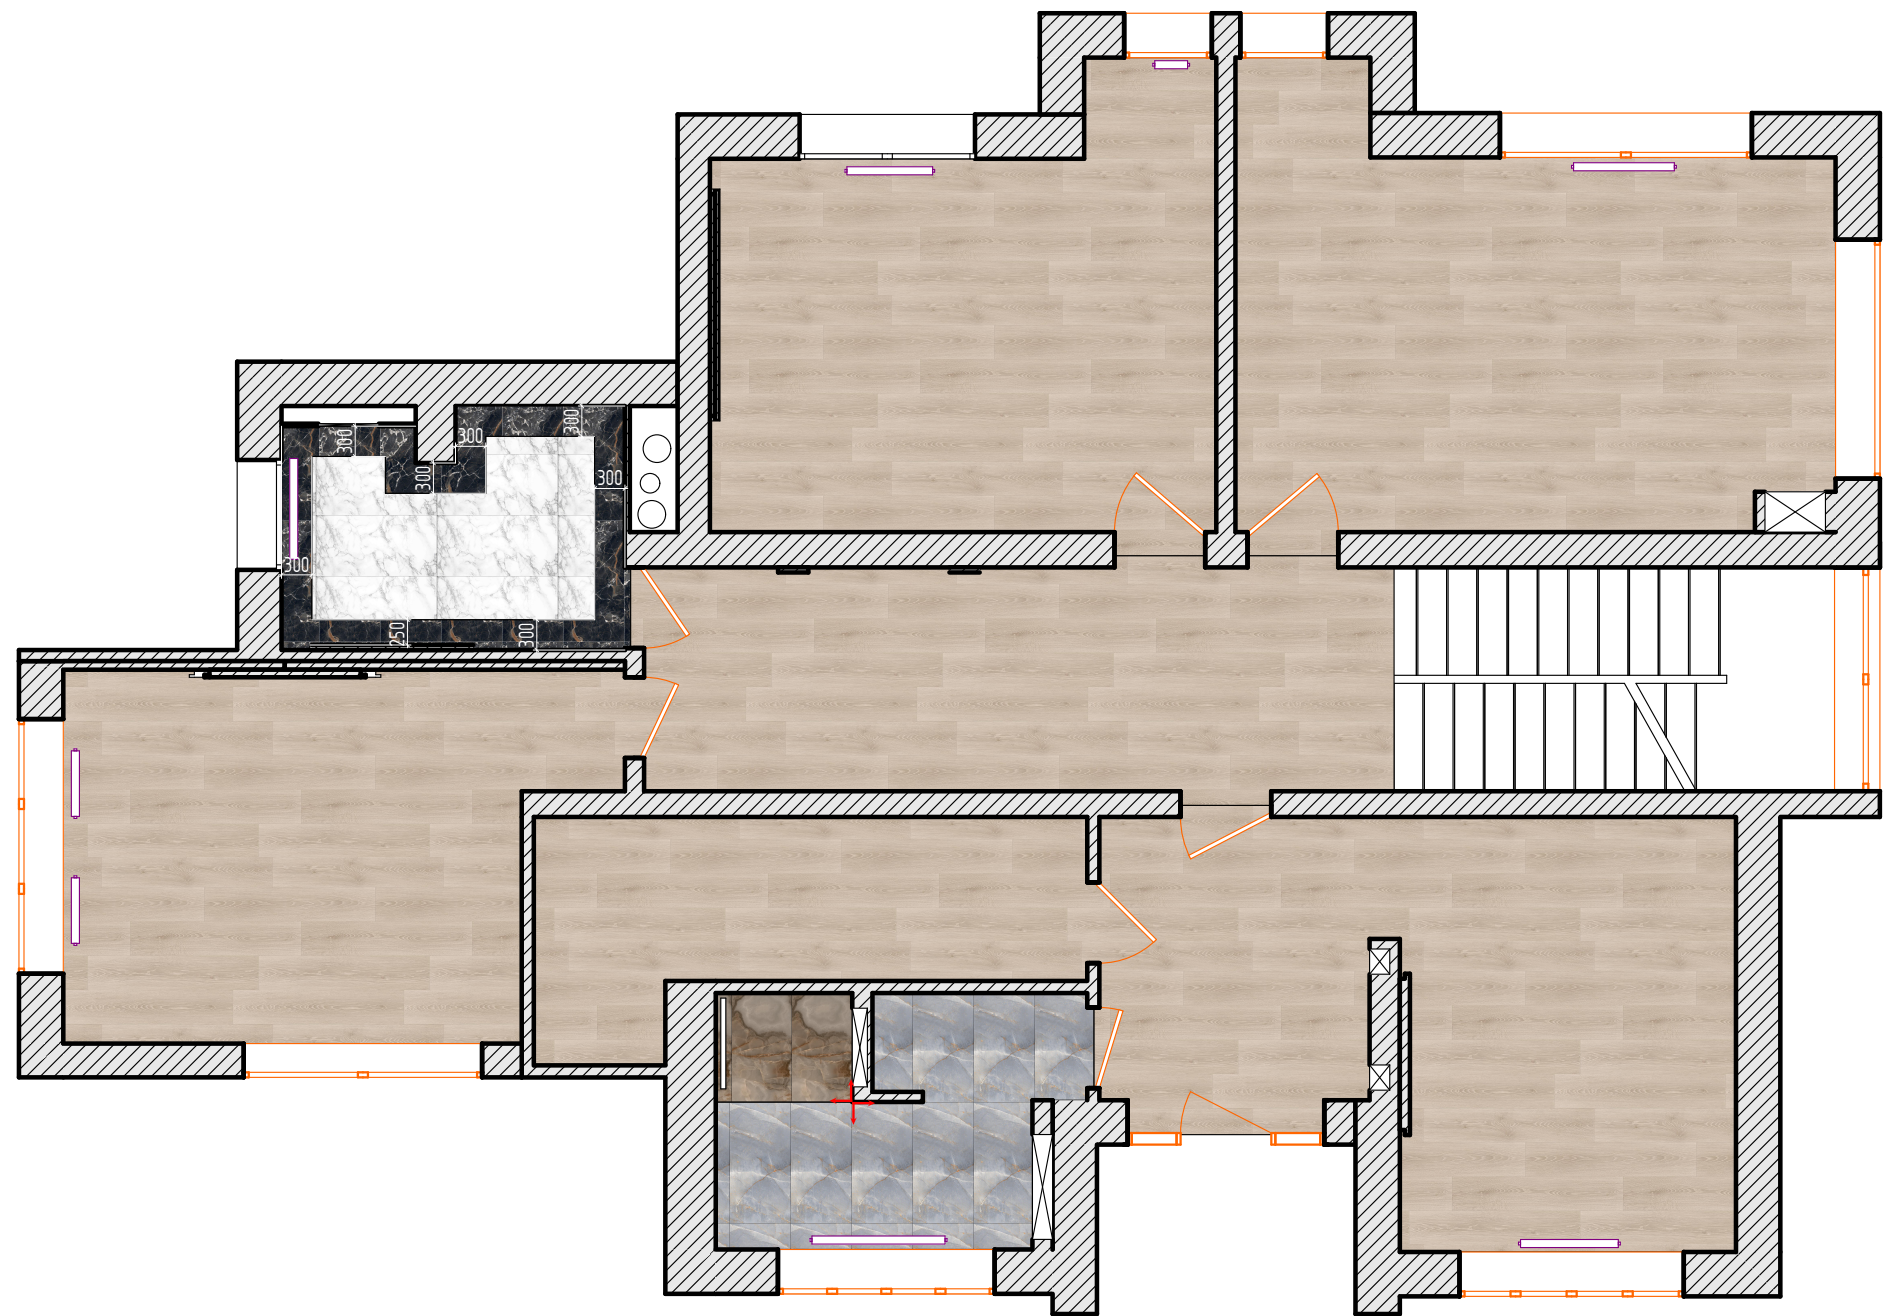


УСЛОВНЫЕ ОБОЗНАЧЕНИЯ

Вид	Наименование	Площадь
	Керамогранит СНОСО матовый 60X120 RETT 60x120x9mm	1,42
	Инженерная доска натурального цвета	111,55
	Керамогранит BLEU матовый 60X120 RETT 60x120x9mm	6,89
	Керамогранит GOLDEN BLACK полированная 60x120x11.5mm	3,32
	Керамогранит STATUARIO EXTRA полированная 60x120x11.5mm	4,40

ПРИМЕЧАНИЯ

- Все размеры указаны в мм
- Размеры даны проектные и требуют привязки по месту после чистовой отделки.
- Все напольные покрытия укладывать в один уровень без перепада высот. При устройстве стяжек учитывать разную толщину напольных покрытий. Сохранить единый уровень пола во всех помещениях.
- Стык разных напольных покрытий производить строго под дверным полотном.

Проект КП "НИКОЛОГОРСКИЕ ДАЧИ"	Стадия	Лист	Листов
	Р	3.25	116
План полов 2 этаж		SENKOVA DESIGN	

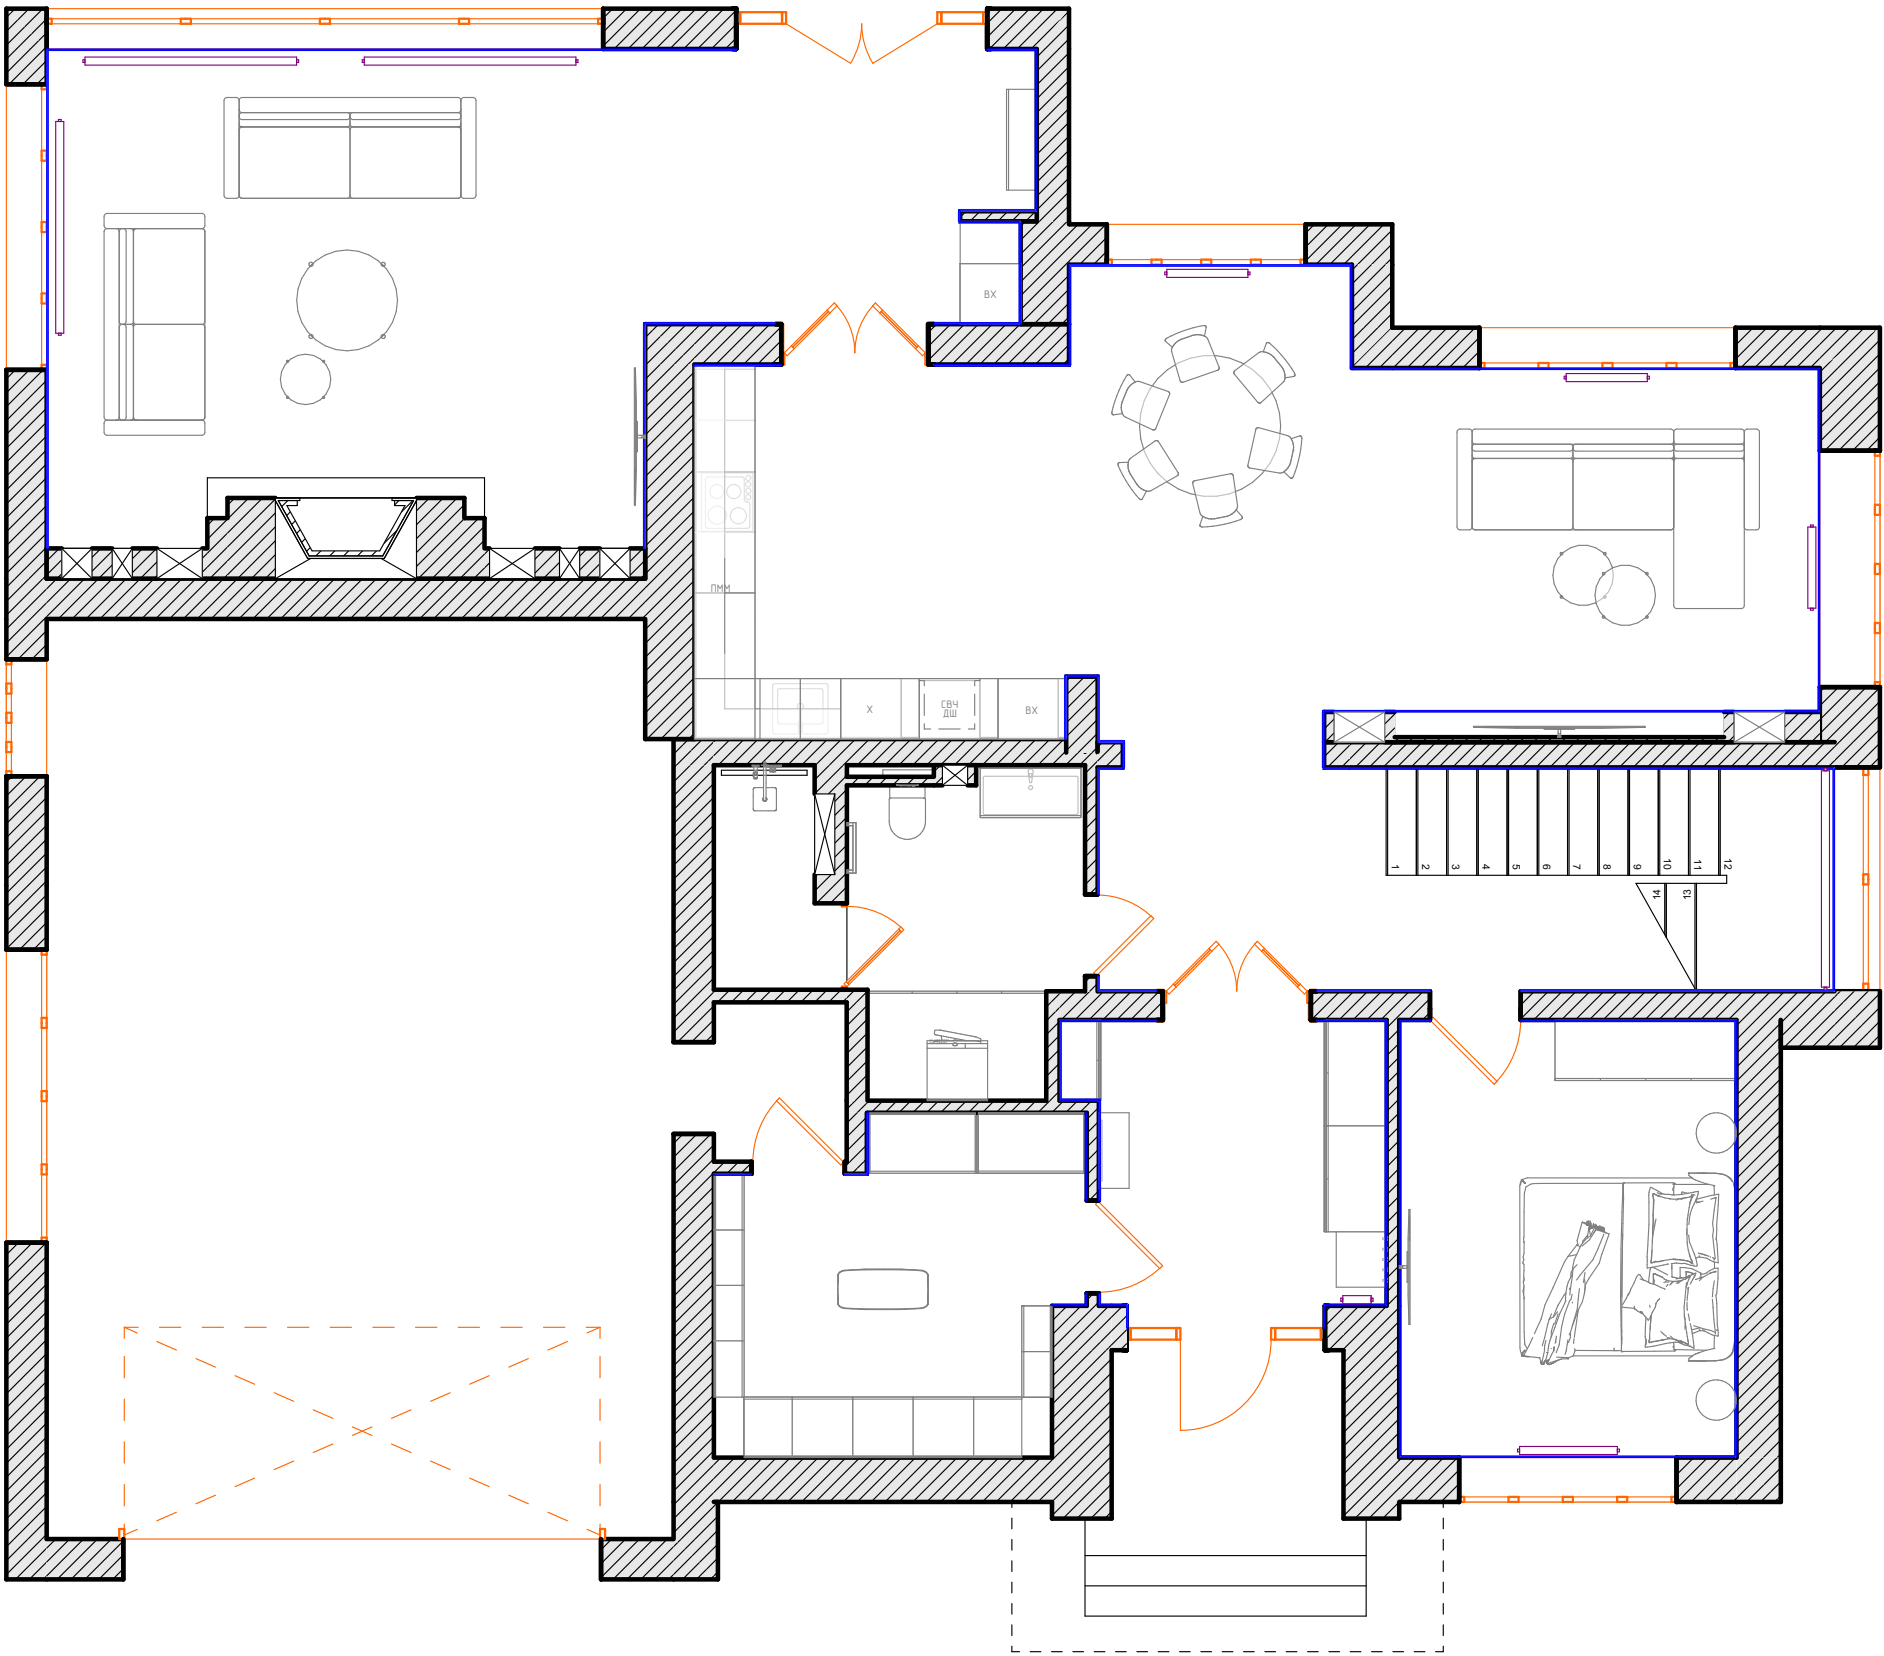


УСЛОВНЫЕ ОБОЗНАЧЕНИЯ

Вид	Наименование	Длина
	Теневой плинтус	88,63

ПРИМЕЧАНИЯ

- Уточнить модель выбранного плинтуса и определить на каком этапе монтируется плинтус (зависит от вида)

Проект КП "НИКОЛОГОРСКИЕ ДАЧИ"	Стадия	Лист	Листов
	Р	3.26	116
План плинтусов 1 этаж		SENKOVA DESIGN	

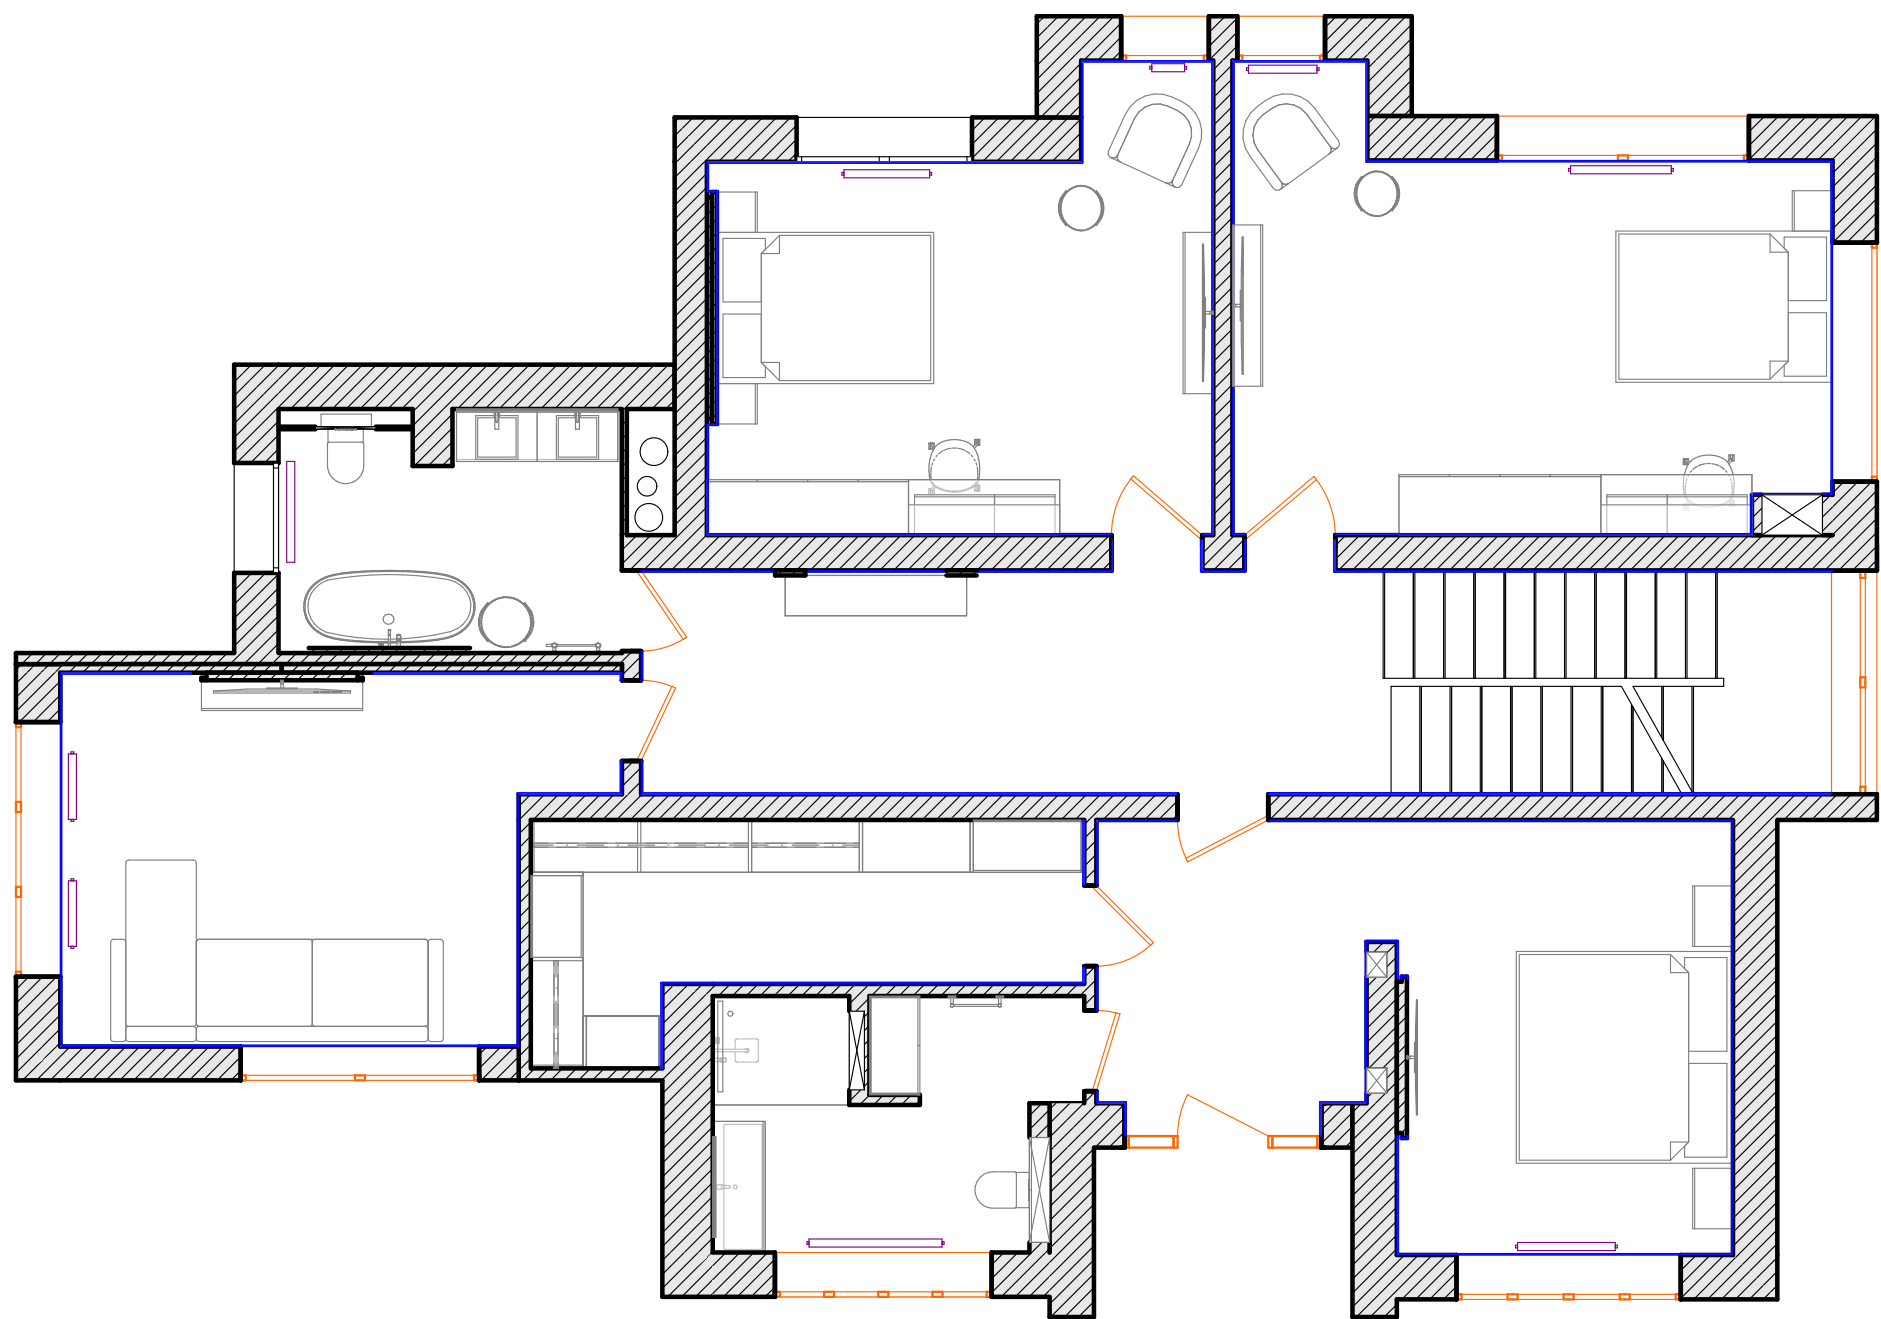


УСЛОВНЫЕ ОБОЗНАЧЕНИЯ

Вид	Наименование	Длина
	Теневой плинтус	104,17

ПРИМЕЧАНИЯ

- Уточнить модель выбранного плинтуса и определить на каком этапе монтируется плинтус (зависит от вида)

Проект КП "НИКОЛОГОРСКИЕ ДАЧИ"	Стадия	Лист	Листов
	Р	3.27	116
План плинтусов 2 этаж		SENKOVA DESIGN	

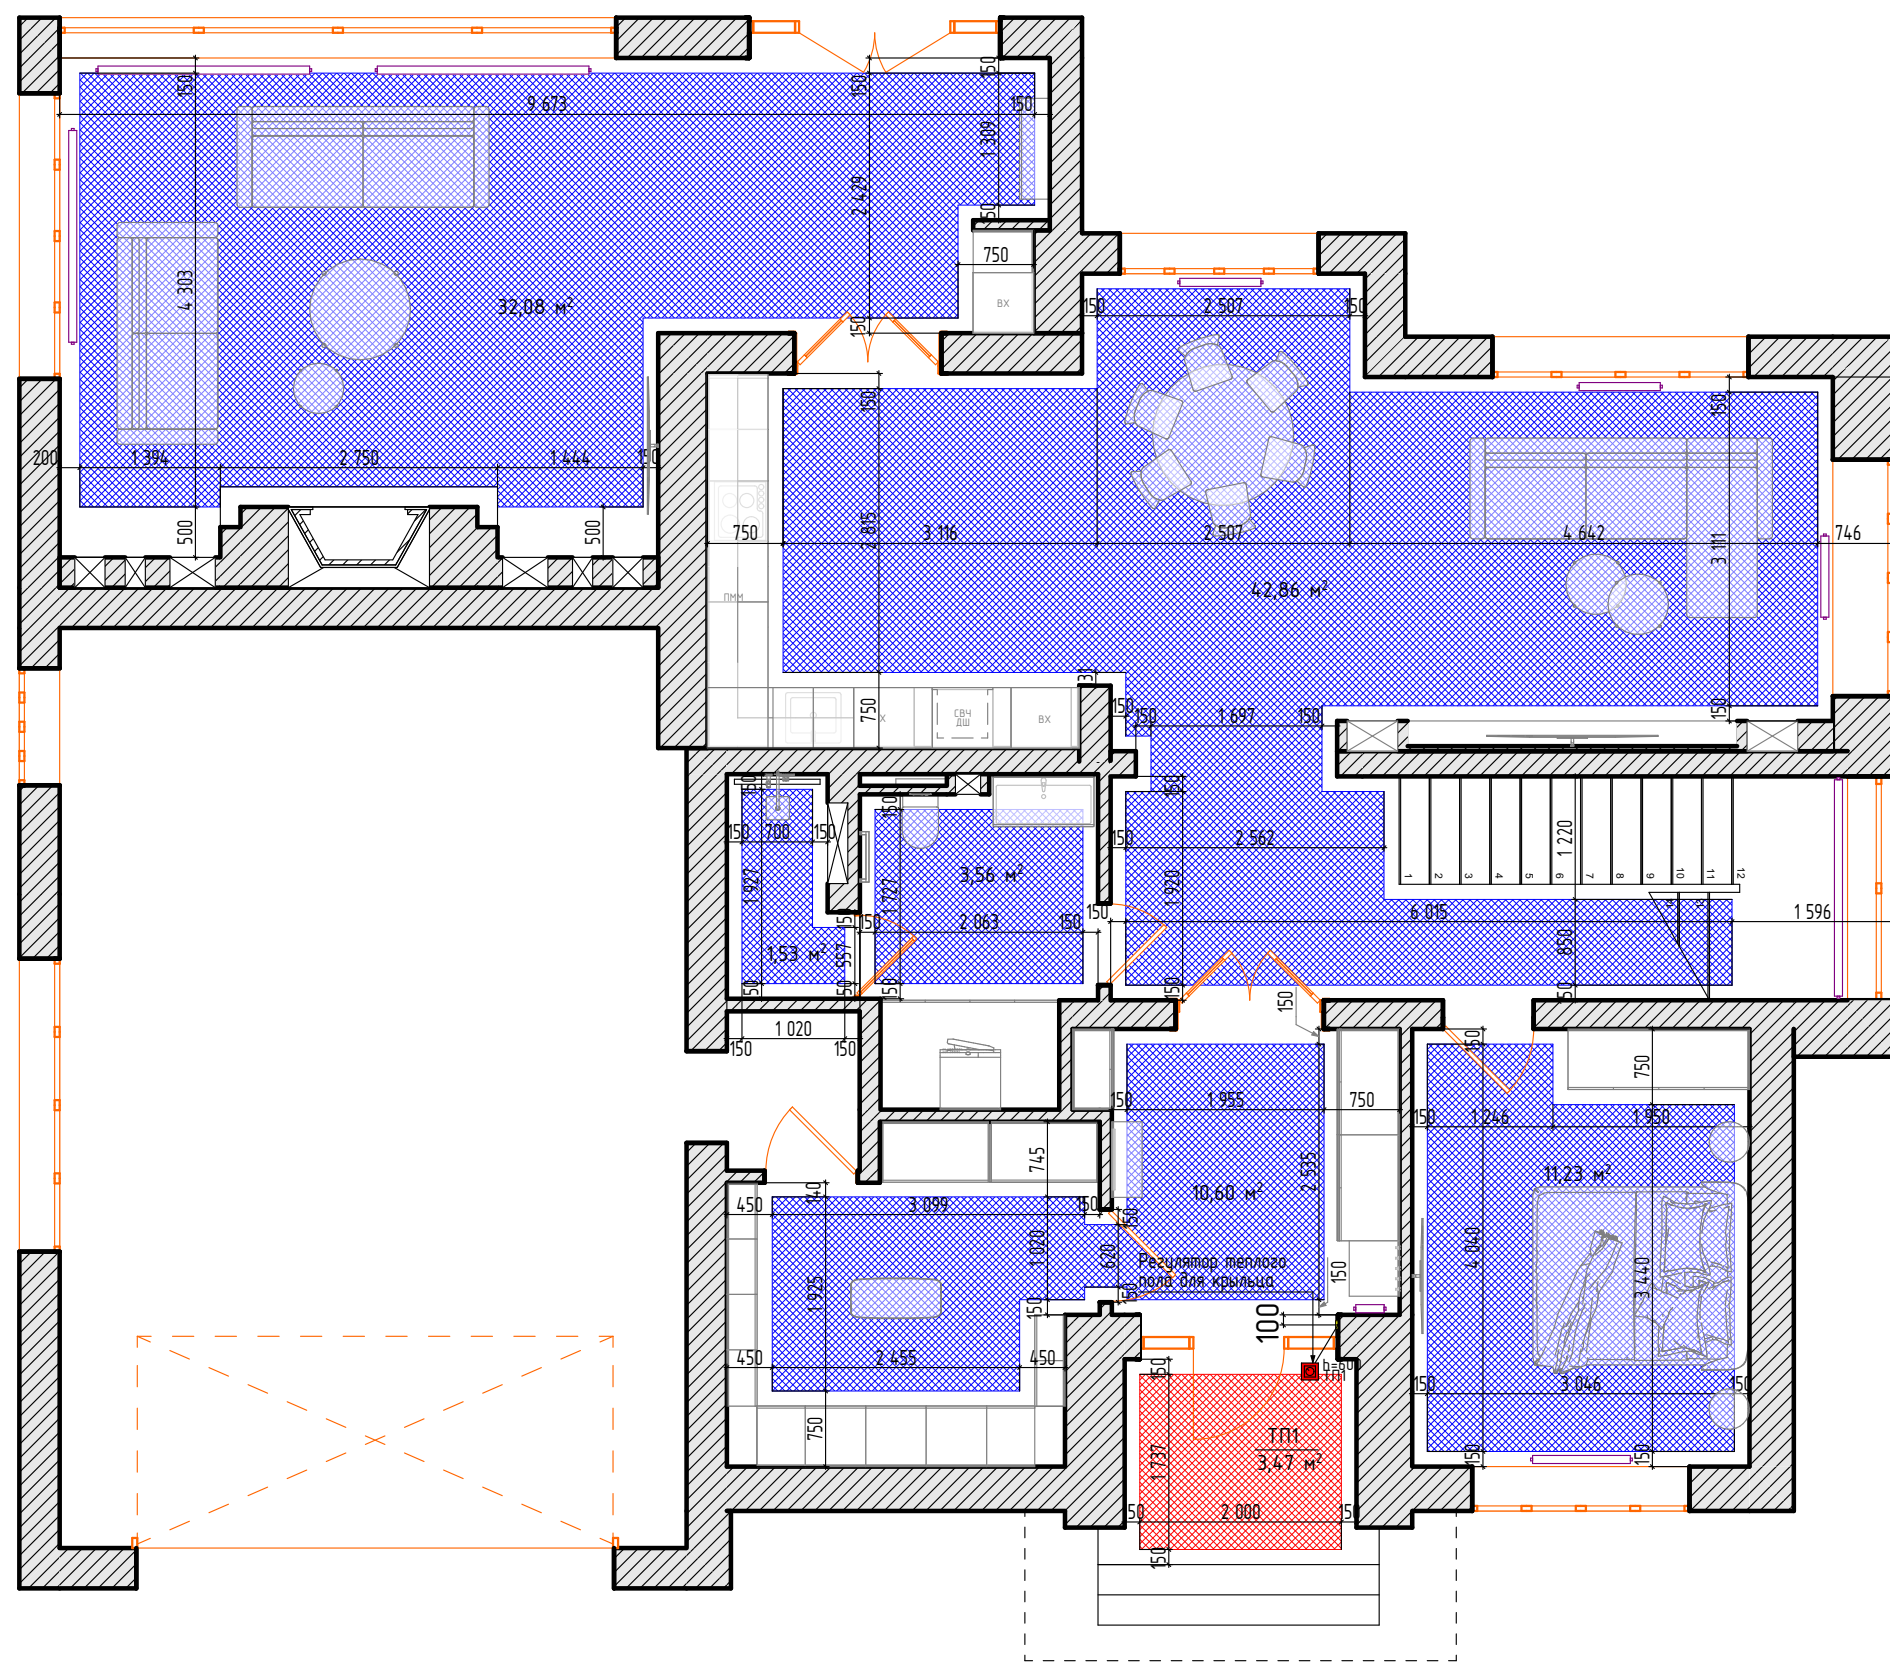


УСЛОВНЫЕ ОБОЗНАЧЕНИЯ

	Границы водяного теплого пола
	Границы электрического теплого пола
	Регулятор теплого пола

ПРИМЕЧАНИЯ

- все размеры указаны в мм
- устройство теплых полов выполнить в соответствии с техническими картами производителя
- предусмотреть технологический отступ от стен и габаритных предметов мебели не менее 150мм. См. рекомендации в техкартах производителя.
- Регулировка электрических теплых полов производится с помощью терморегулятора без датчика температуры. В случае замены регулятора проконсультироваться с дизайнером проекта для выбора места расположения терморегулятора с датчиком температуры
- Устройство водяных теплых полов требует разработки (консультации) у технического специалиста. В проекте показаны желаемые зоны для укладки теплых полов и могут быть изменены специалистом в зависимости от технических условий.

Проект КП "НИКОЛОГОРСКИЕ ДАЧИ"	Стадия	Лист	Листов
	Р	3.28	116
План теплого пола 1 этаж		SENKOVA DESIGN	

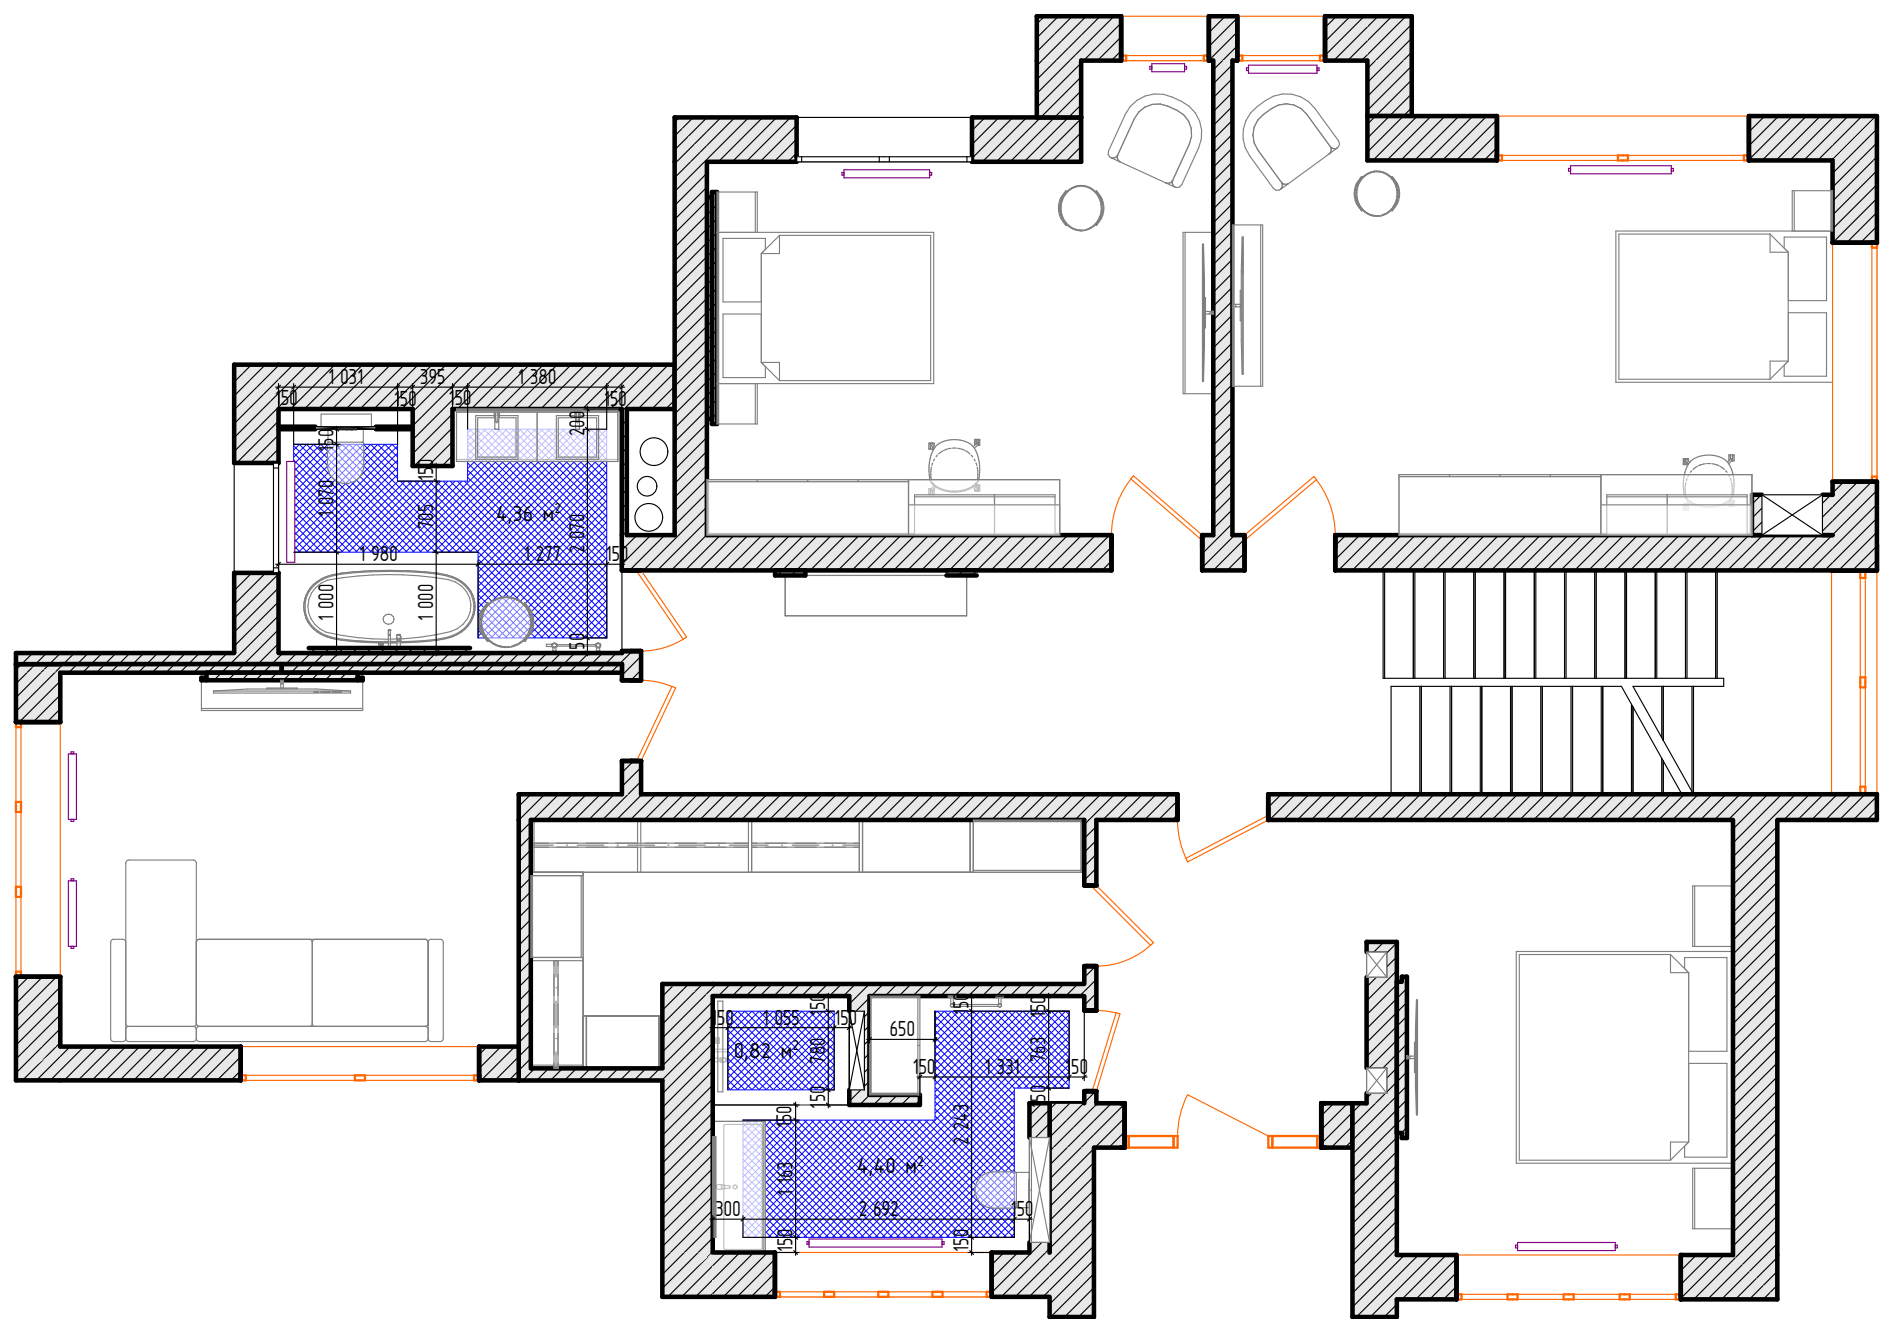


УСЛОВНЫЕ ОБОЗНАЧЕНИЯ

	Границы водяного теплого пола
---	-------------------------------

ПРИМЕЧАНИЯ

- все размеры указаны в мм
- устройство теплых полов выполнить в соответствии с техническими картами производителя
- предусмотреть технологический отступ от стен и габаритных предметов мебели не менее 150мм. См. рекомендации в техкартах производителя.
- Устройство водяных теплых полов требует разработки (консультации) у технического специалиста. В проекте показаны желаемые зоны для укладки теплых полов и могут быть изменены специалистом в зависимости от технических условий.


Проект КП "НИКОЛОГОРСКИЕ ДАЧИ"	Стадия	Лист	Листов
	Р	3.29	116
План теплого пола 2 этаж		SENKOVA DESIGN	

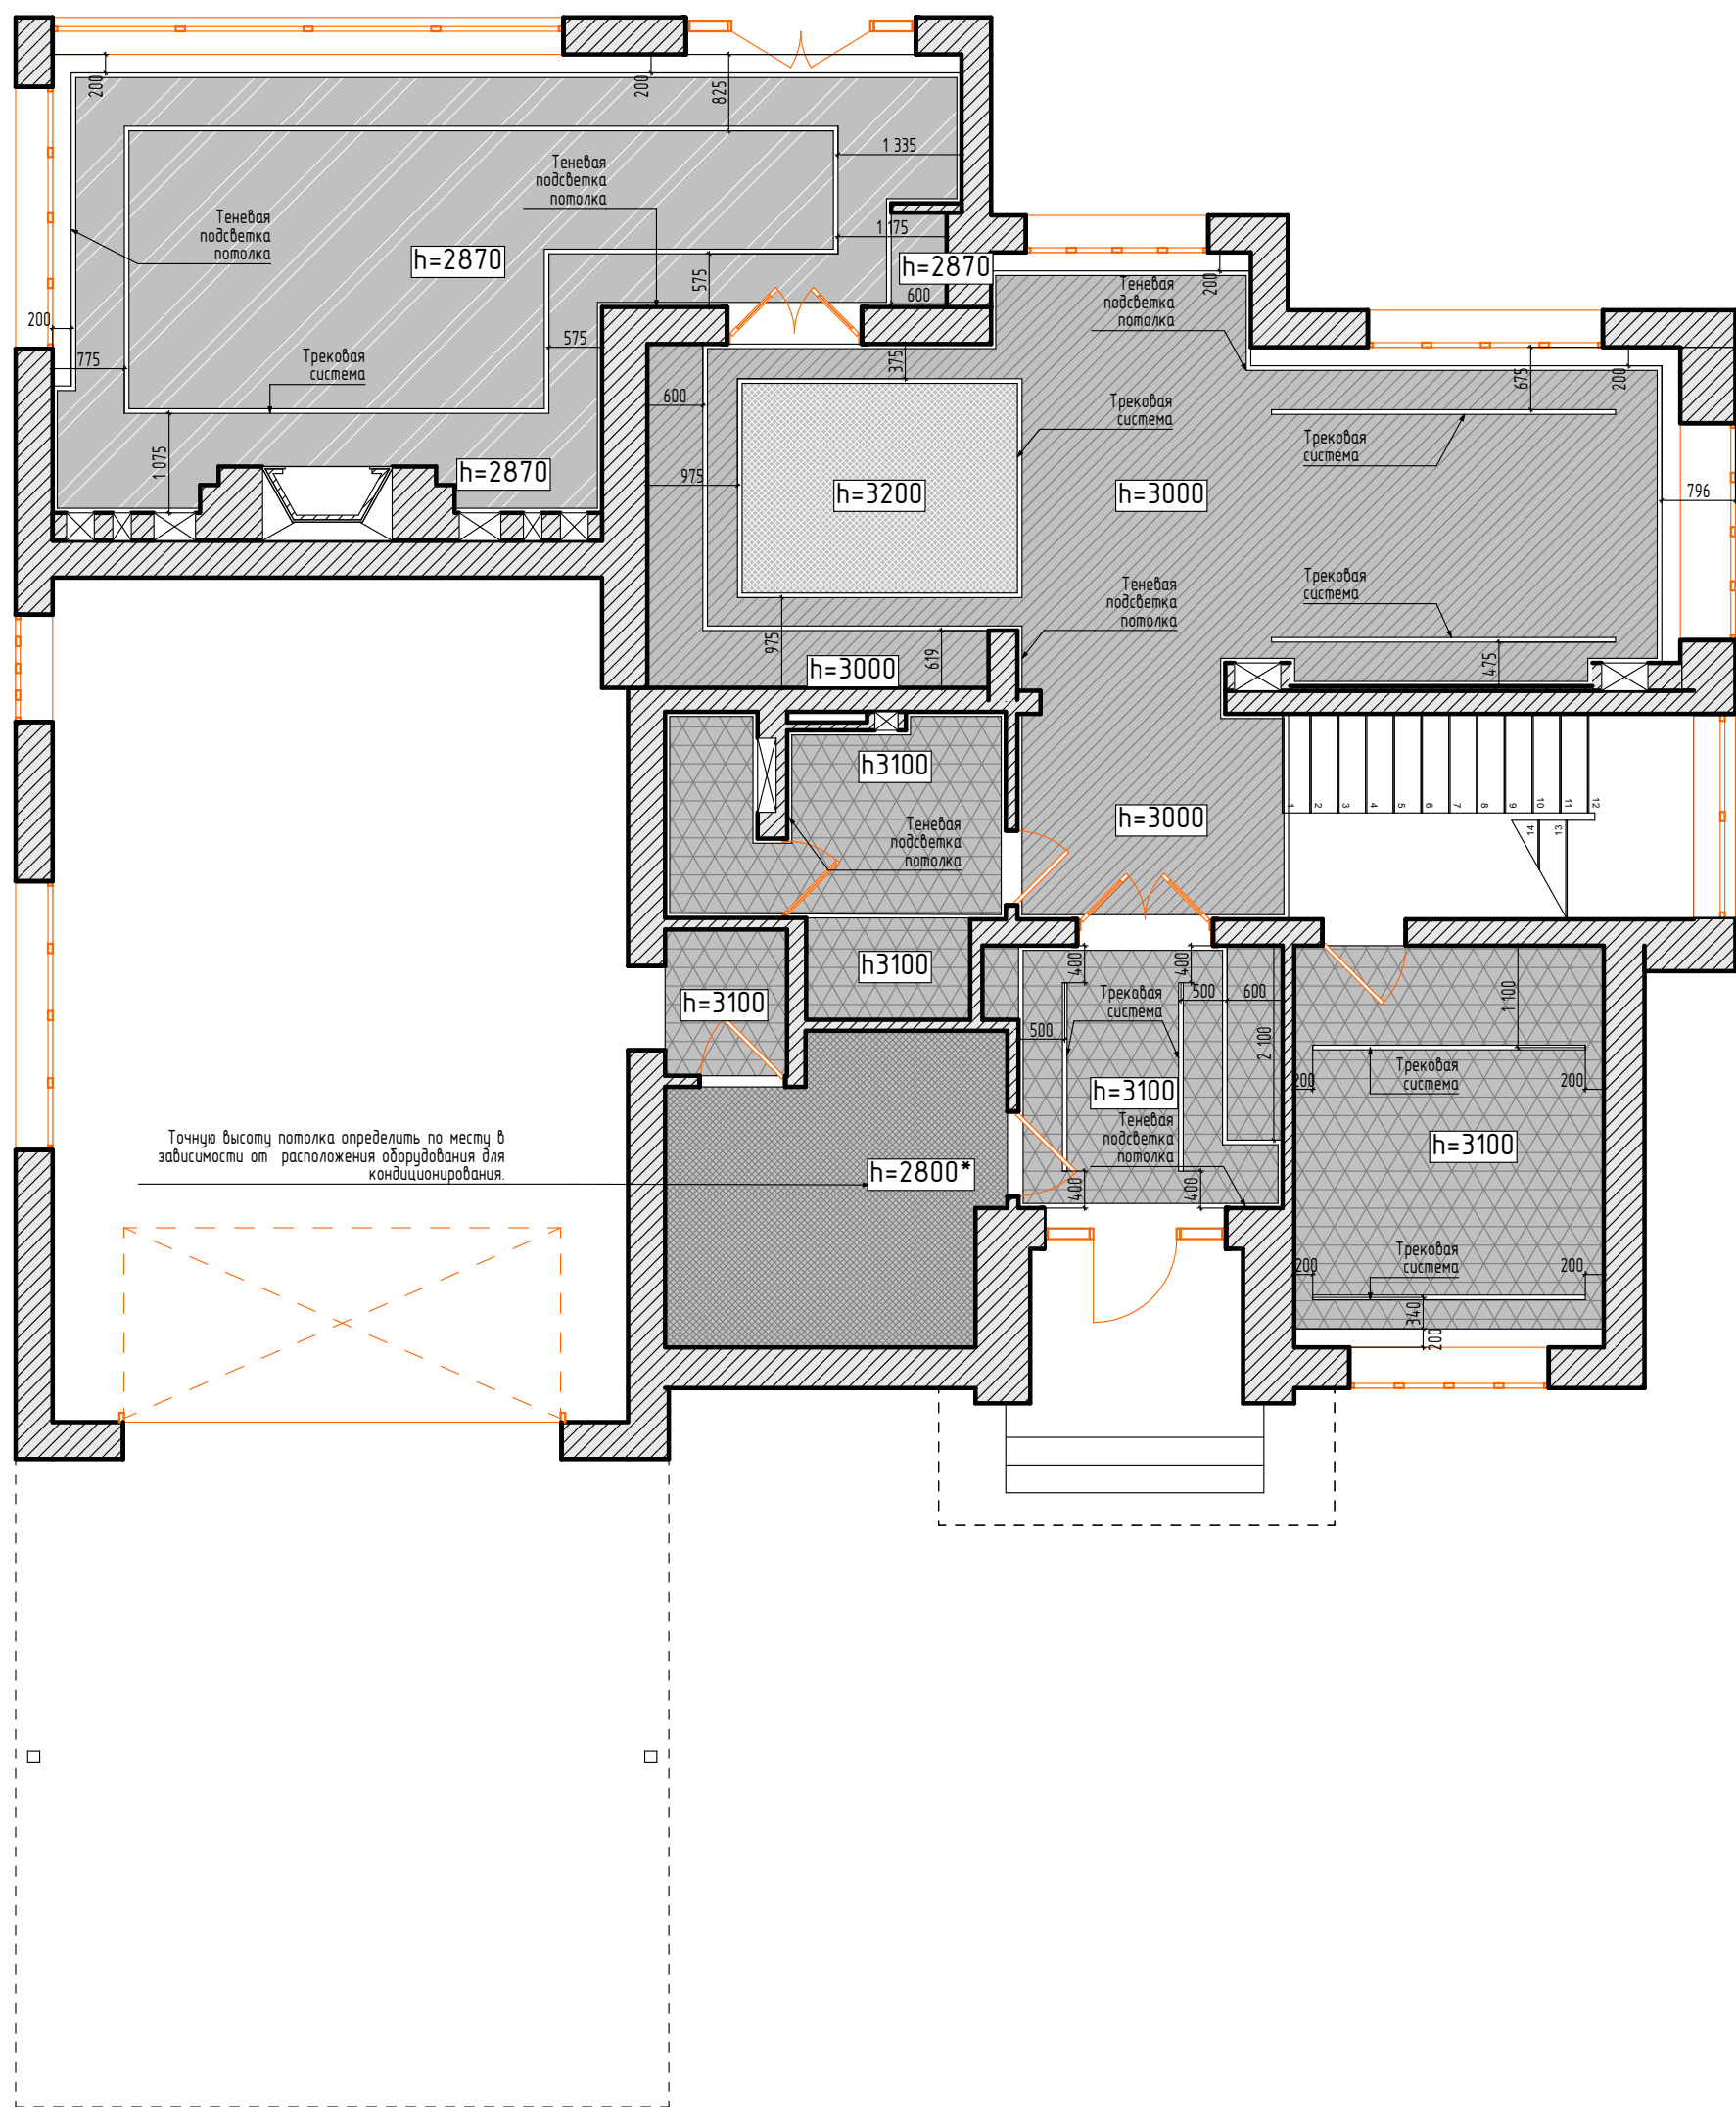


УСЛОВНЫЕ ОБОЗНАЧЕНИЯ

Вид	Наименование	Площадь
	ГК потолок h=2800	11,21
	ГК потолок h=2870	33,45
	ГК потолок h=3000	38,88
	ГК потолок h=3100	32,05
	ГК потолок h=3200	6,74

В проекте используется профиль для теневой подсветки 4. Теневой профиль PROFLINE SHADOW LIGHT 20

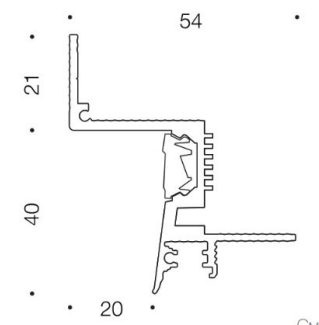




В проекте используется трековая система INF TRACK T51

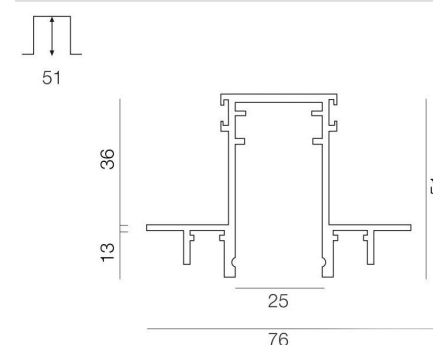


ПРИМЕЧАНИЯ

- все размеры указаны в мм
- Смотреть совместно с планом светильников
- высота указана от чистого пола. Высота стяжки условно принята за 100 мм, в случае изменения этого параметра скорректировать уровни потолков
- согласовать высоту потолков с фирмой-установщиком кондиционерного оборудования


Проект КП "НИКОЛОГОРСКИЕ ДАЧИ"	Стадия	Лист	Листов
	Р	3.30	116
План потолков 1 этаж		SENKOVA DESIGN	

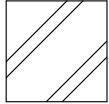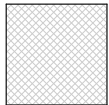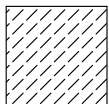Вид	Наименование	Площадь
	Натяжной потолок h=2700	17,08
	Натяжной потолок h=2800	6,97
	Натяжной потолок h=2900	100,24

В проекте используется профиль для теневой подсветки 4.
Теневой профиль PROFLINE SHADOW LIGHT 20

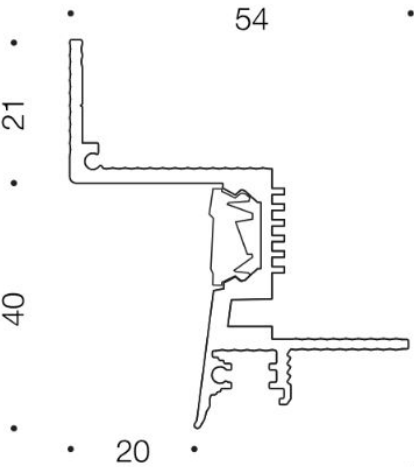


В проекте используется трековая система INF TRACK T51

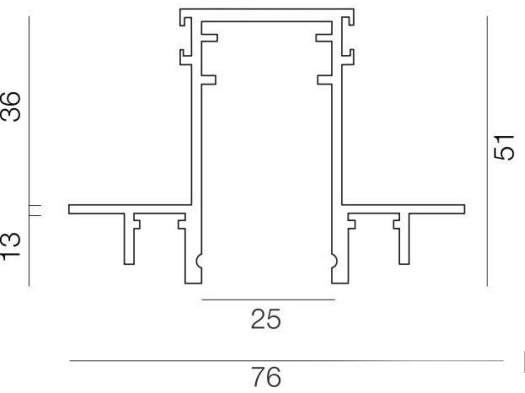


ПРИМЕЧАНИЯ

- все размеры указаны в мм
- Смотреть совместно с планом светильников
- высота указана от чистого пола. Высота стяжки условно принята за 100 мм, в случае изменения этого параметра скорректировать уровни потолков
- согласовать высоту потолков с фирмой-установщиком кондиционерного оборудования

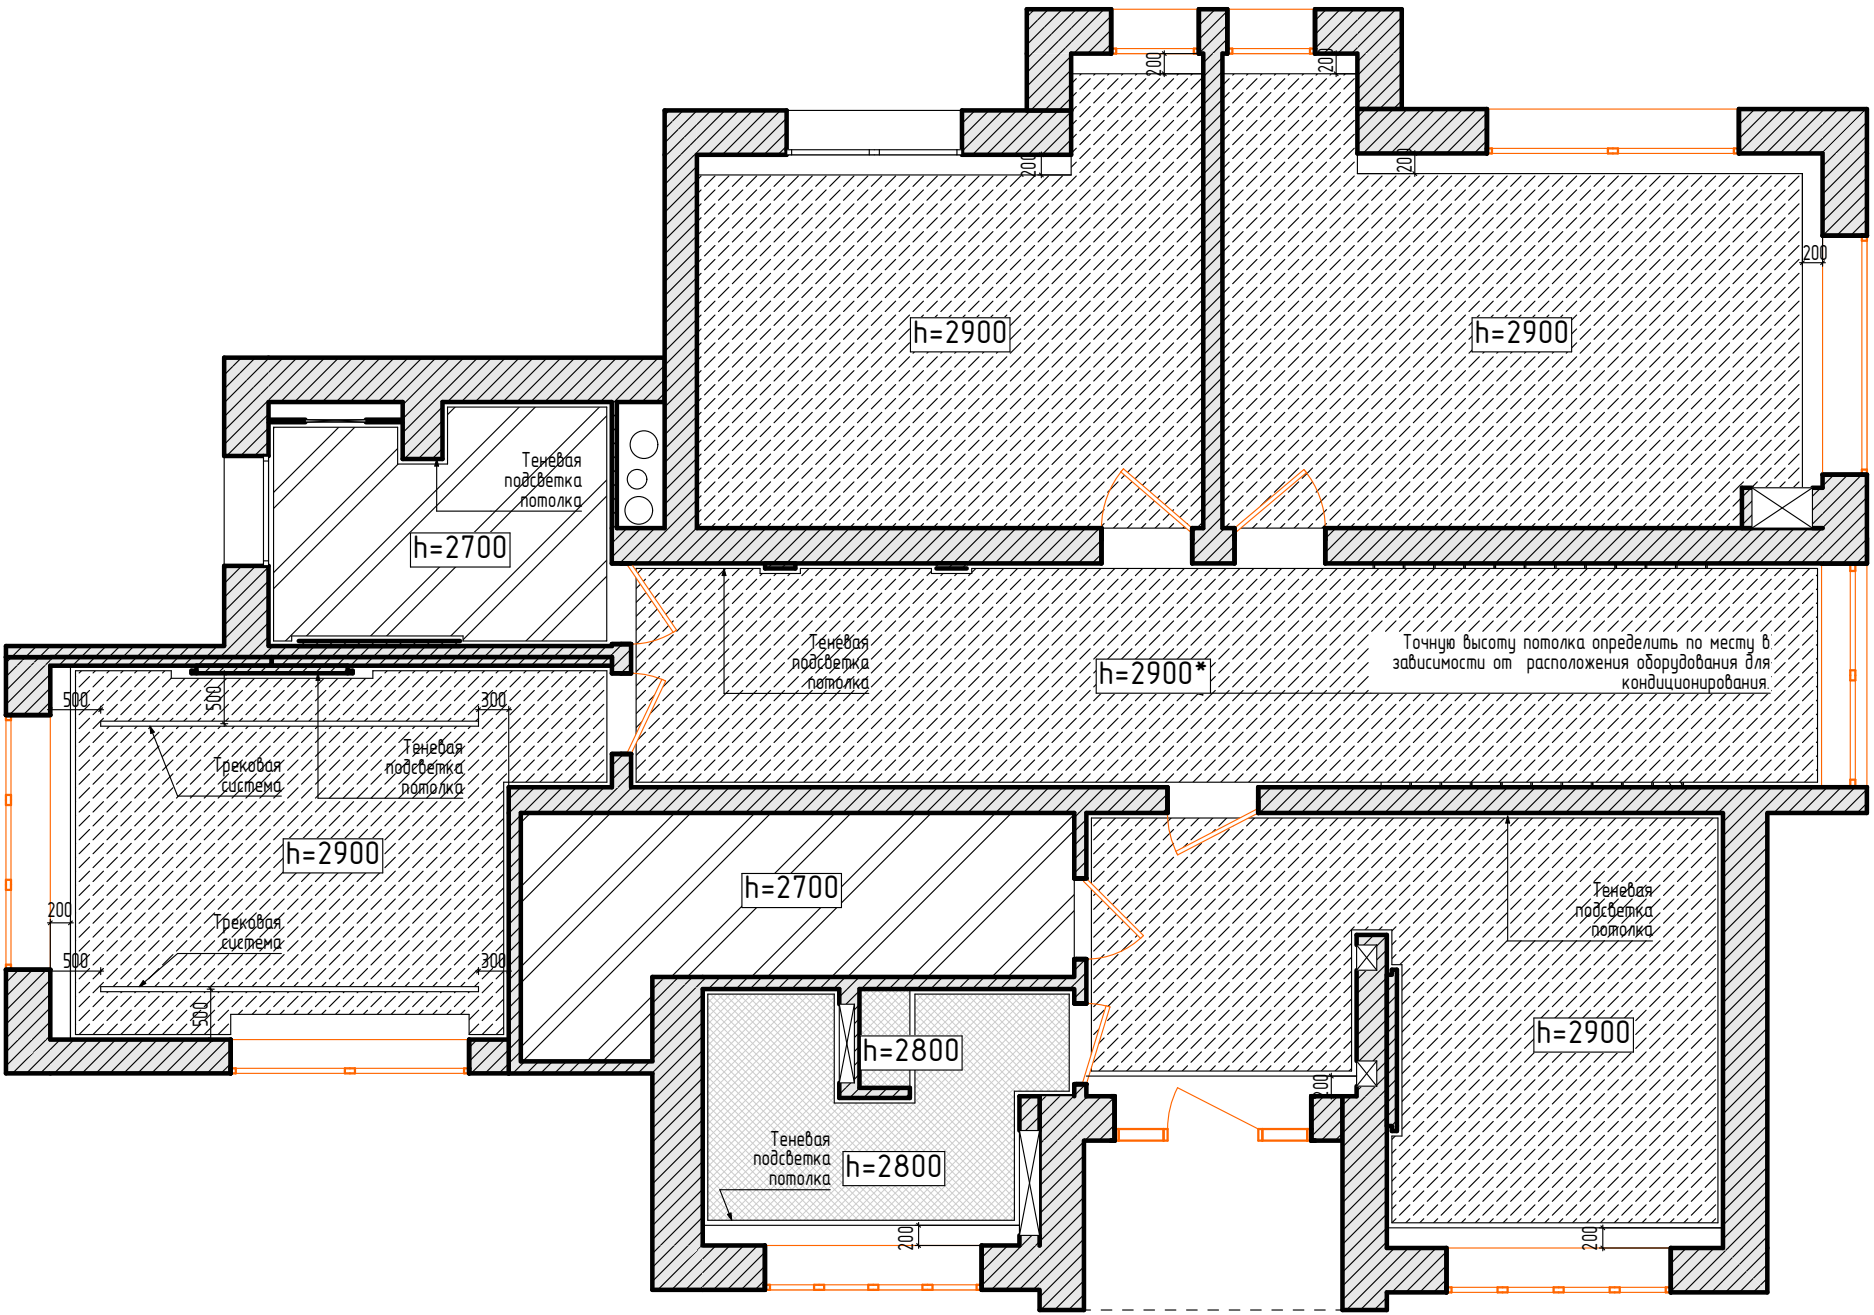

Проект КП "НИКОЛОГОРСКИЕ ДАЧИ"	Стадия	Лист	Листов
	Р	3.31	116
План потолков 2 этаж	SENKOVA DESIGN		

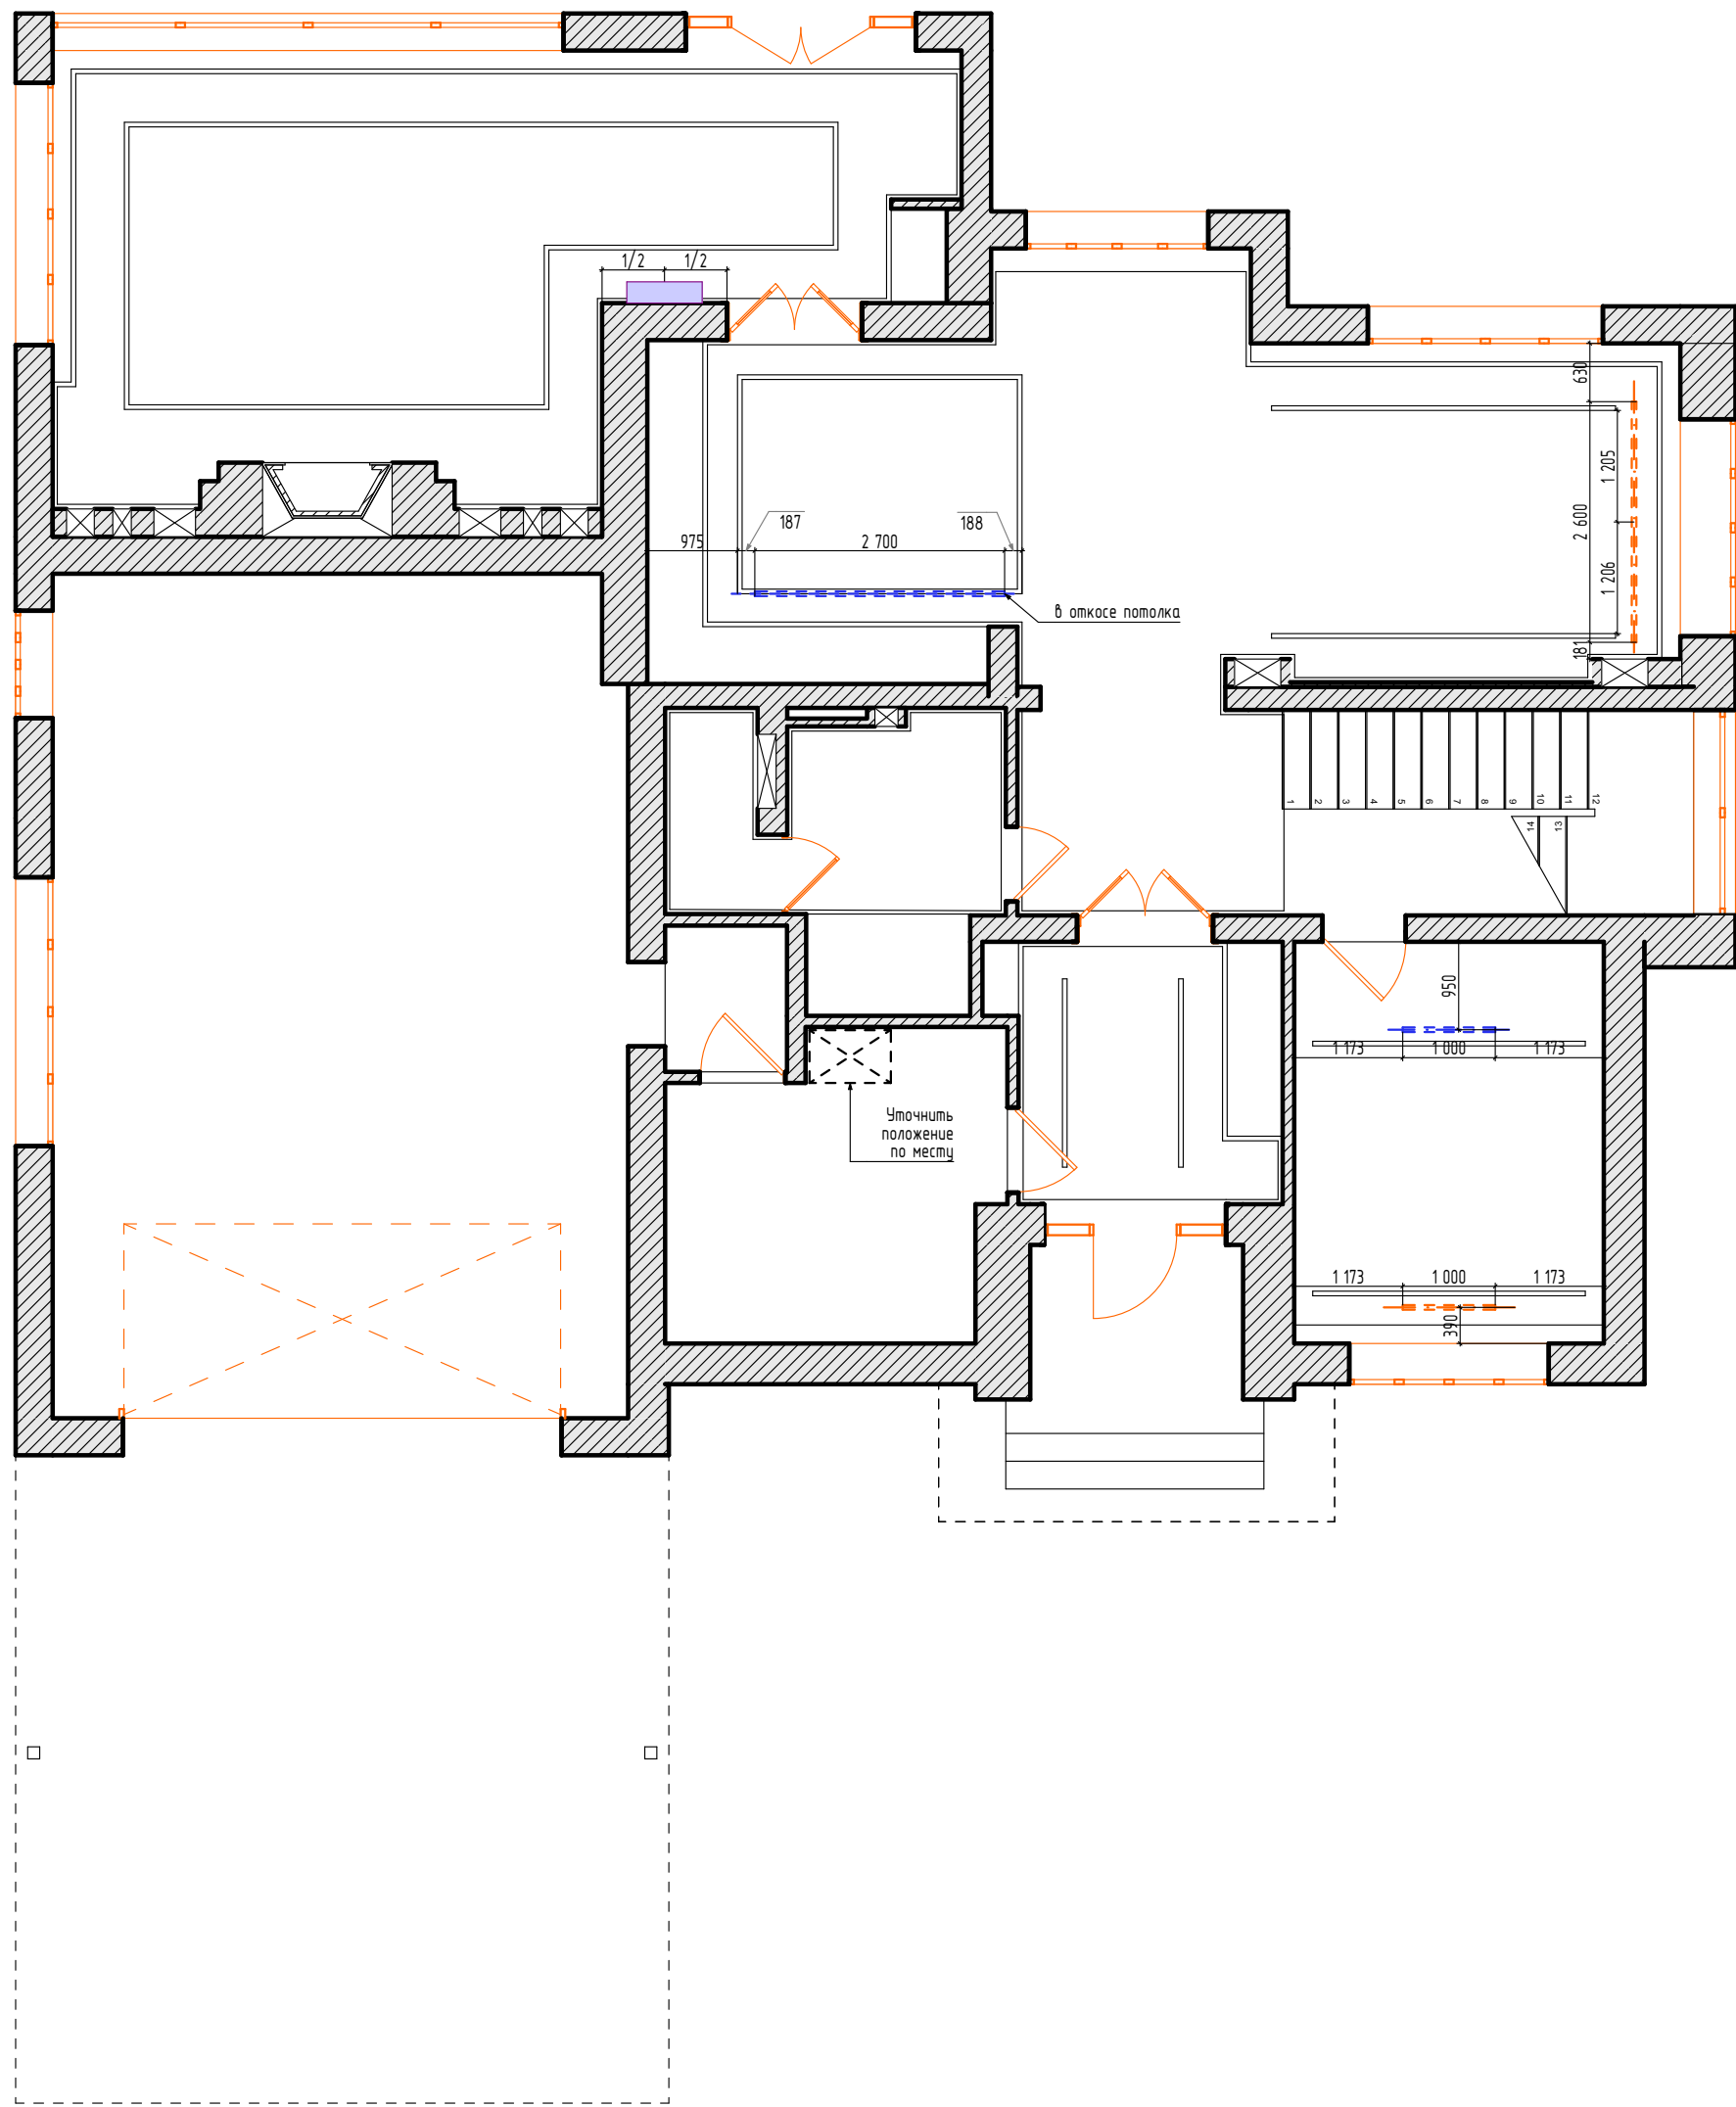

УСЛОВНЫЕ ОБОЗНАЧЕНИЯ

	Ревизионный люк для обслуживания канального блока 400*600
	Щелевая решетка для притока
	Щелевая решетка для вытяжки


ПРИМЕЧАНИЯ

- Согласовать с фирмой-установщиком кондиционеров

Проект КП "НИКОЛОГОРСКИЕ ДАЧИ"	Стадия	Лист	Листов
	Р	3.32	116
План размещения кондиционеров 1 этаж		SENKOVA DESIGN	

УСЛОВНЫЕ ОБОЗНАЧЕНИЯ


	Ревизионный люк для обслуживания канального блока 400*600
	Щелевая решетка для притока
	Щелевая решетка для вытяжки

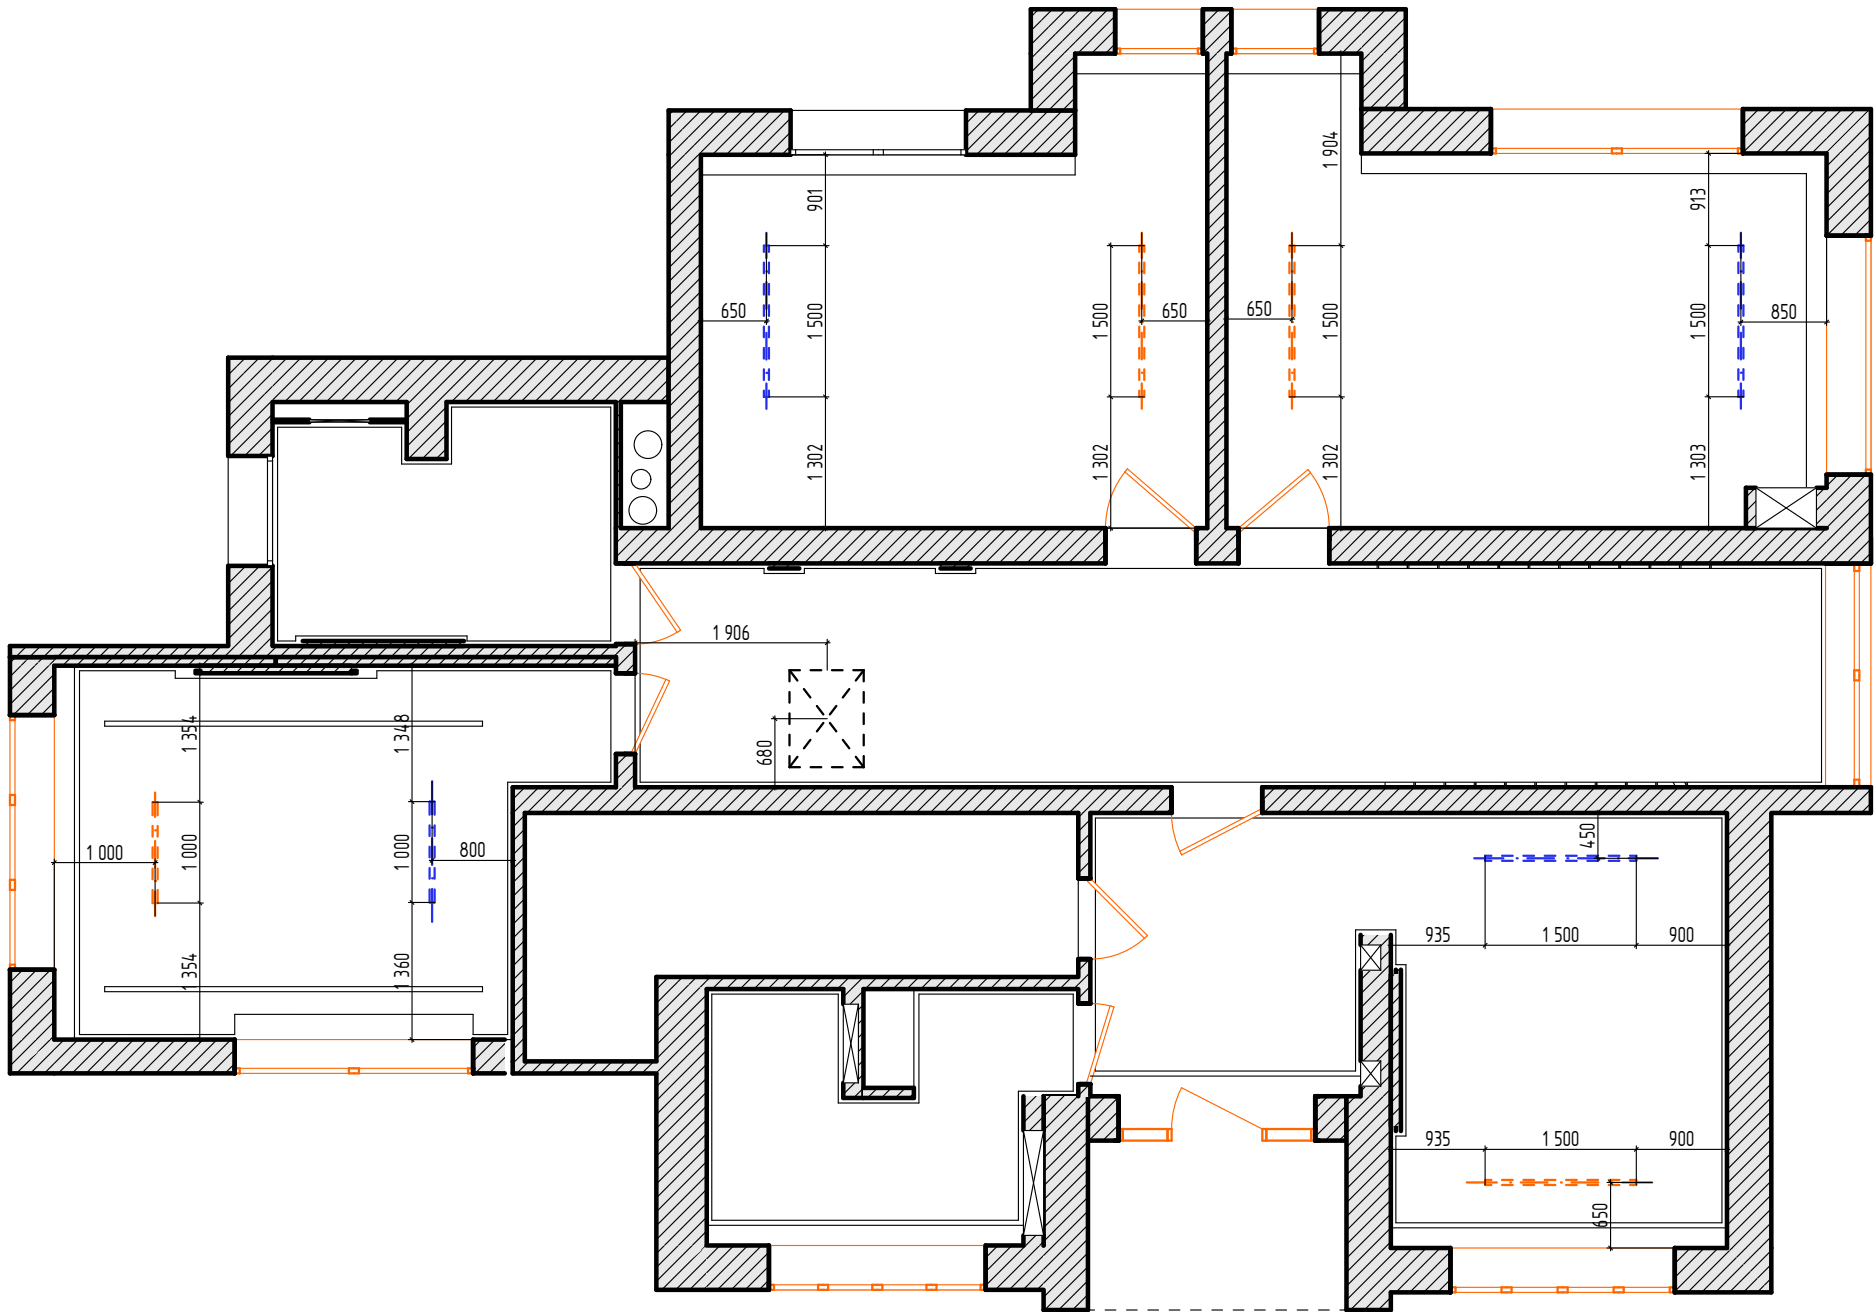

ПРИМЕЧАНИЯ

- Согласовать с фирмой-установщиком кондиционеров

Проект КП "НИКОЛОГОРСКИЕ ДАЧИ"	Стадия	Лист	Листов
	Р	3.33	116
План размещения кондиционеров 2 этаж		SENKOVA DESIGN	

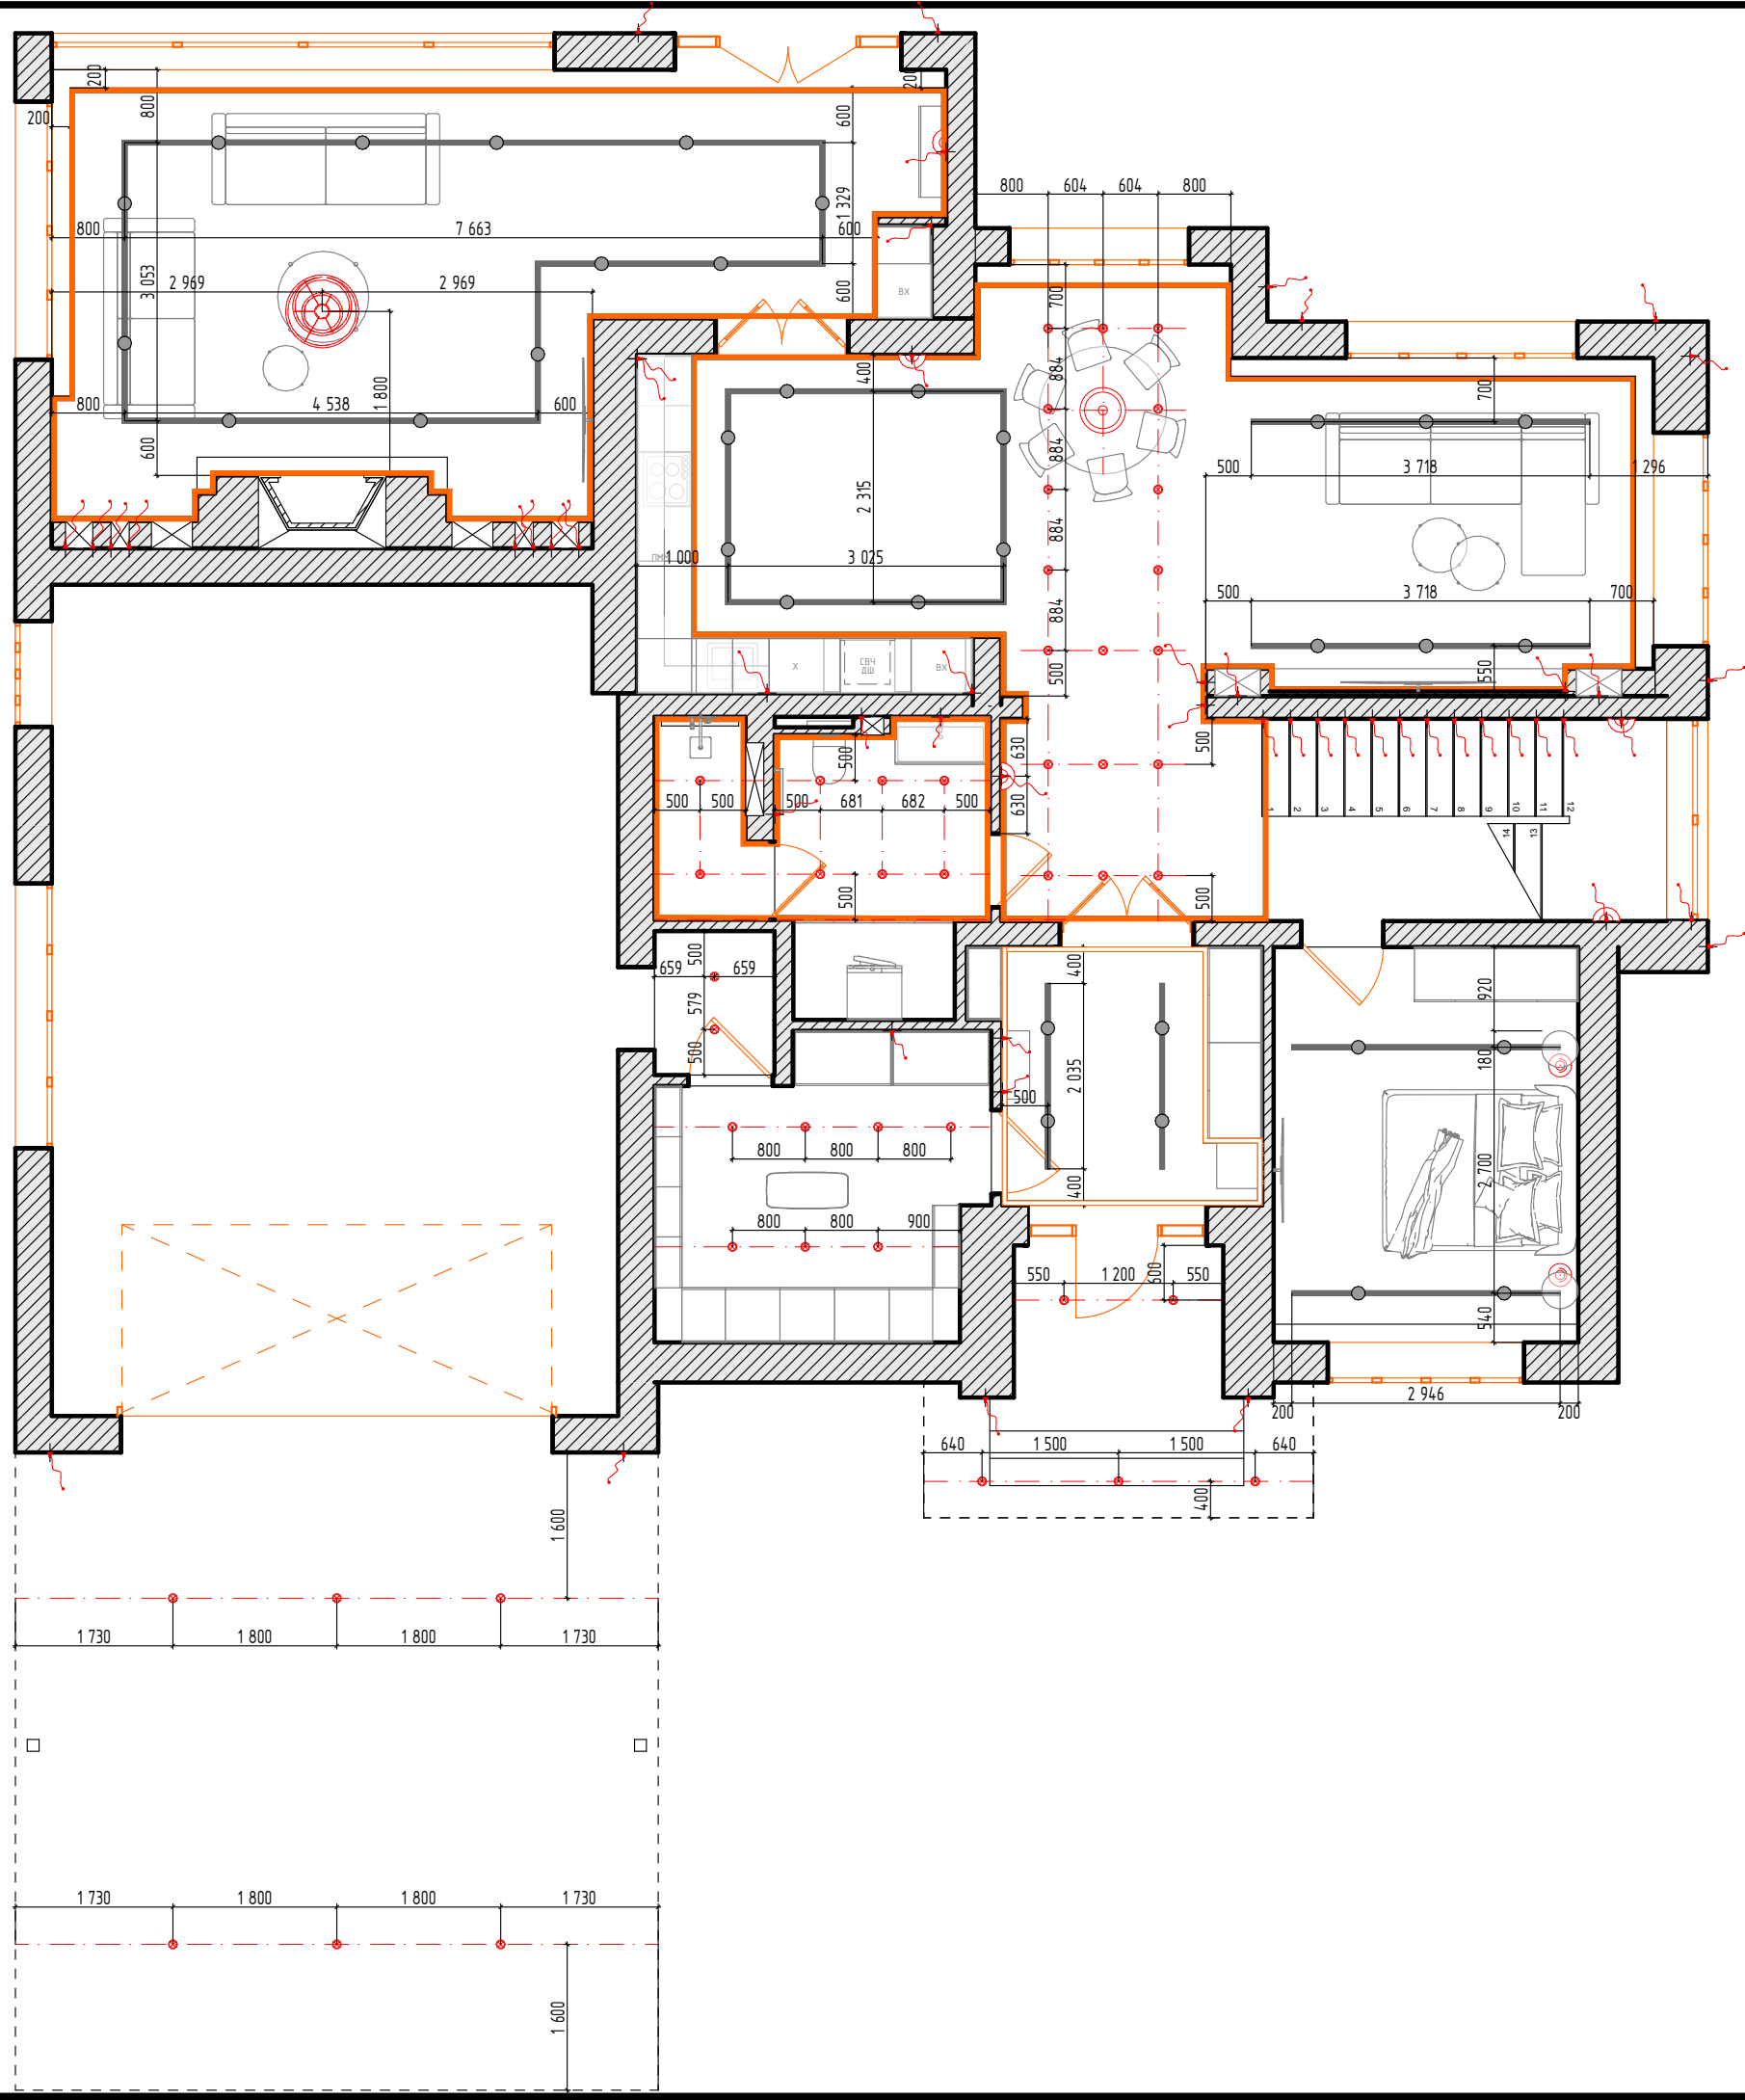


УСЛОВНЫЕ ОБОЗНАЧЕНИЯ

Вид	Наименование
	Бра
	Встроенный точечный светильник
	Двойной точечный светильник
	Люстра
	Подвесной светильник
	Трековый светильник

ПРИМЕЧАНИЯ

- все размеры указаны в мм
- привязки даны по центру светильников
- размеры посадочных отверстий для монтажа точечных светильников уточнить по месту при наличии всех видов светильников

Проект КП "НИКОЛОГОРСКИЕ ДАЧИ"	Стадия	Лист	Листов
	Р	3.34	116
План размещения светильников 1 этаж		SENKOVA DESIGN	

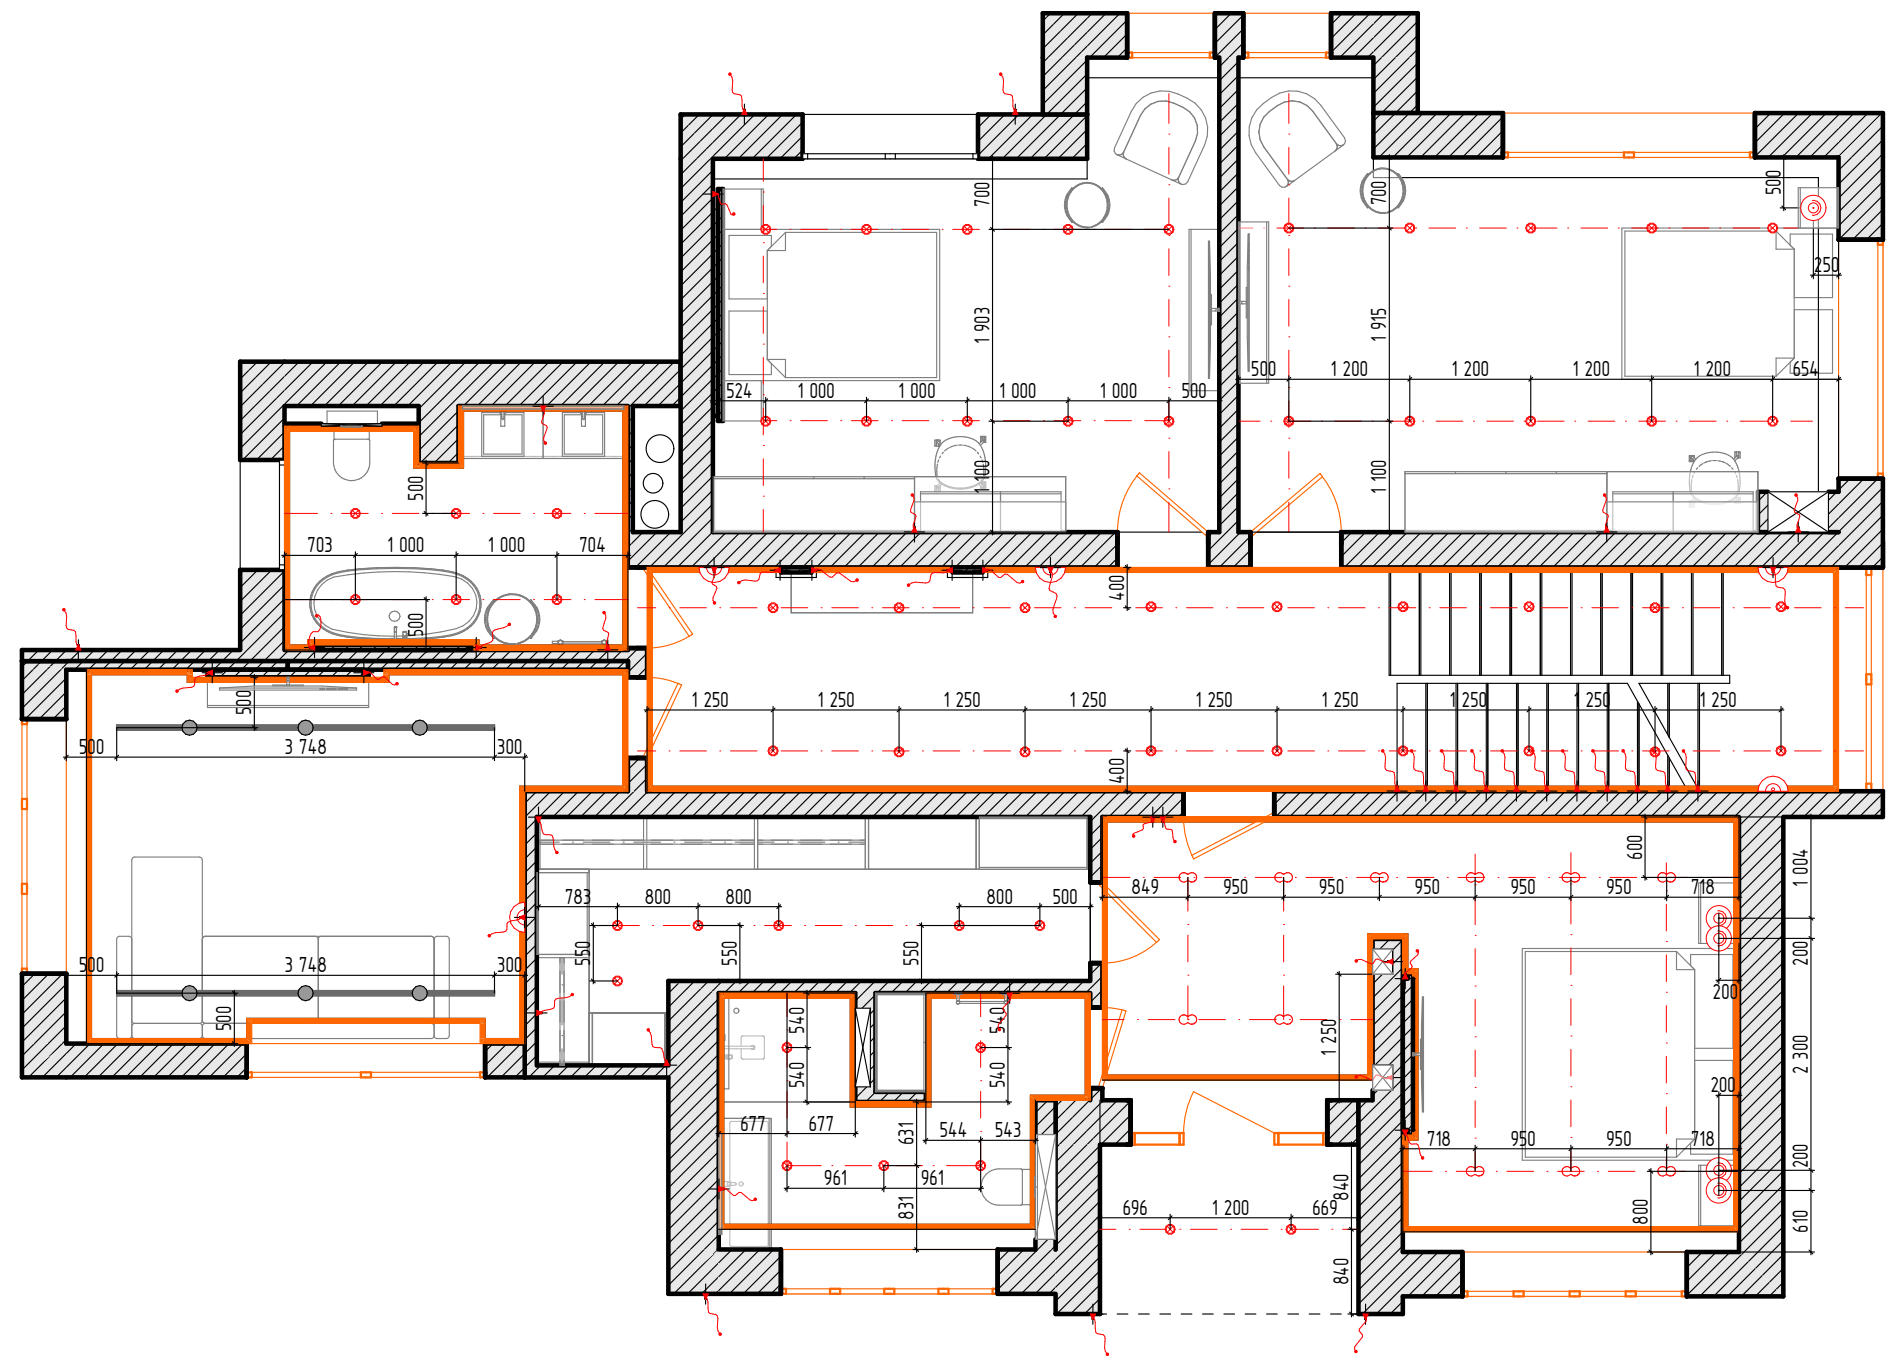

УСЛОВНЫЕ ОБОЗНАЧЕНИЯ

Вид	Наименование
	Бра
	Встроенный точечный светильник
	Двойной точечный светильник
	Люстра
	Подвесной светильник
	Трековый светильник


ПРИМЕЧАНИЯ

- все размеры указаны в мм
- привязки даны по центру светильников
- размеры посадочных отверстий для монтажа точечных светильников уточнить по месту при наличии всех видов светильников

Проект КП "НИКОЛОГОРСКИЕ ДАЧИ"	Стадия	Лист	Листов
	Р	3.35	116
План размещения светильников 2 этаж		SENKOVA DESIGN	

УСЛОВНЫЕ ОБОЗНАЧЕНИЯ

Вид	Наименование
	Электровывод провода

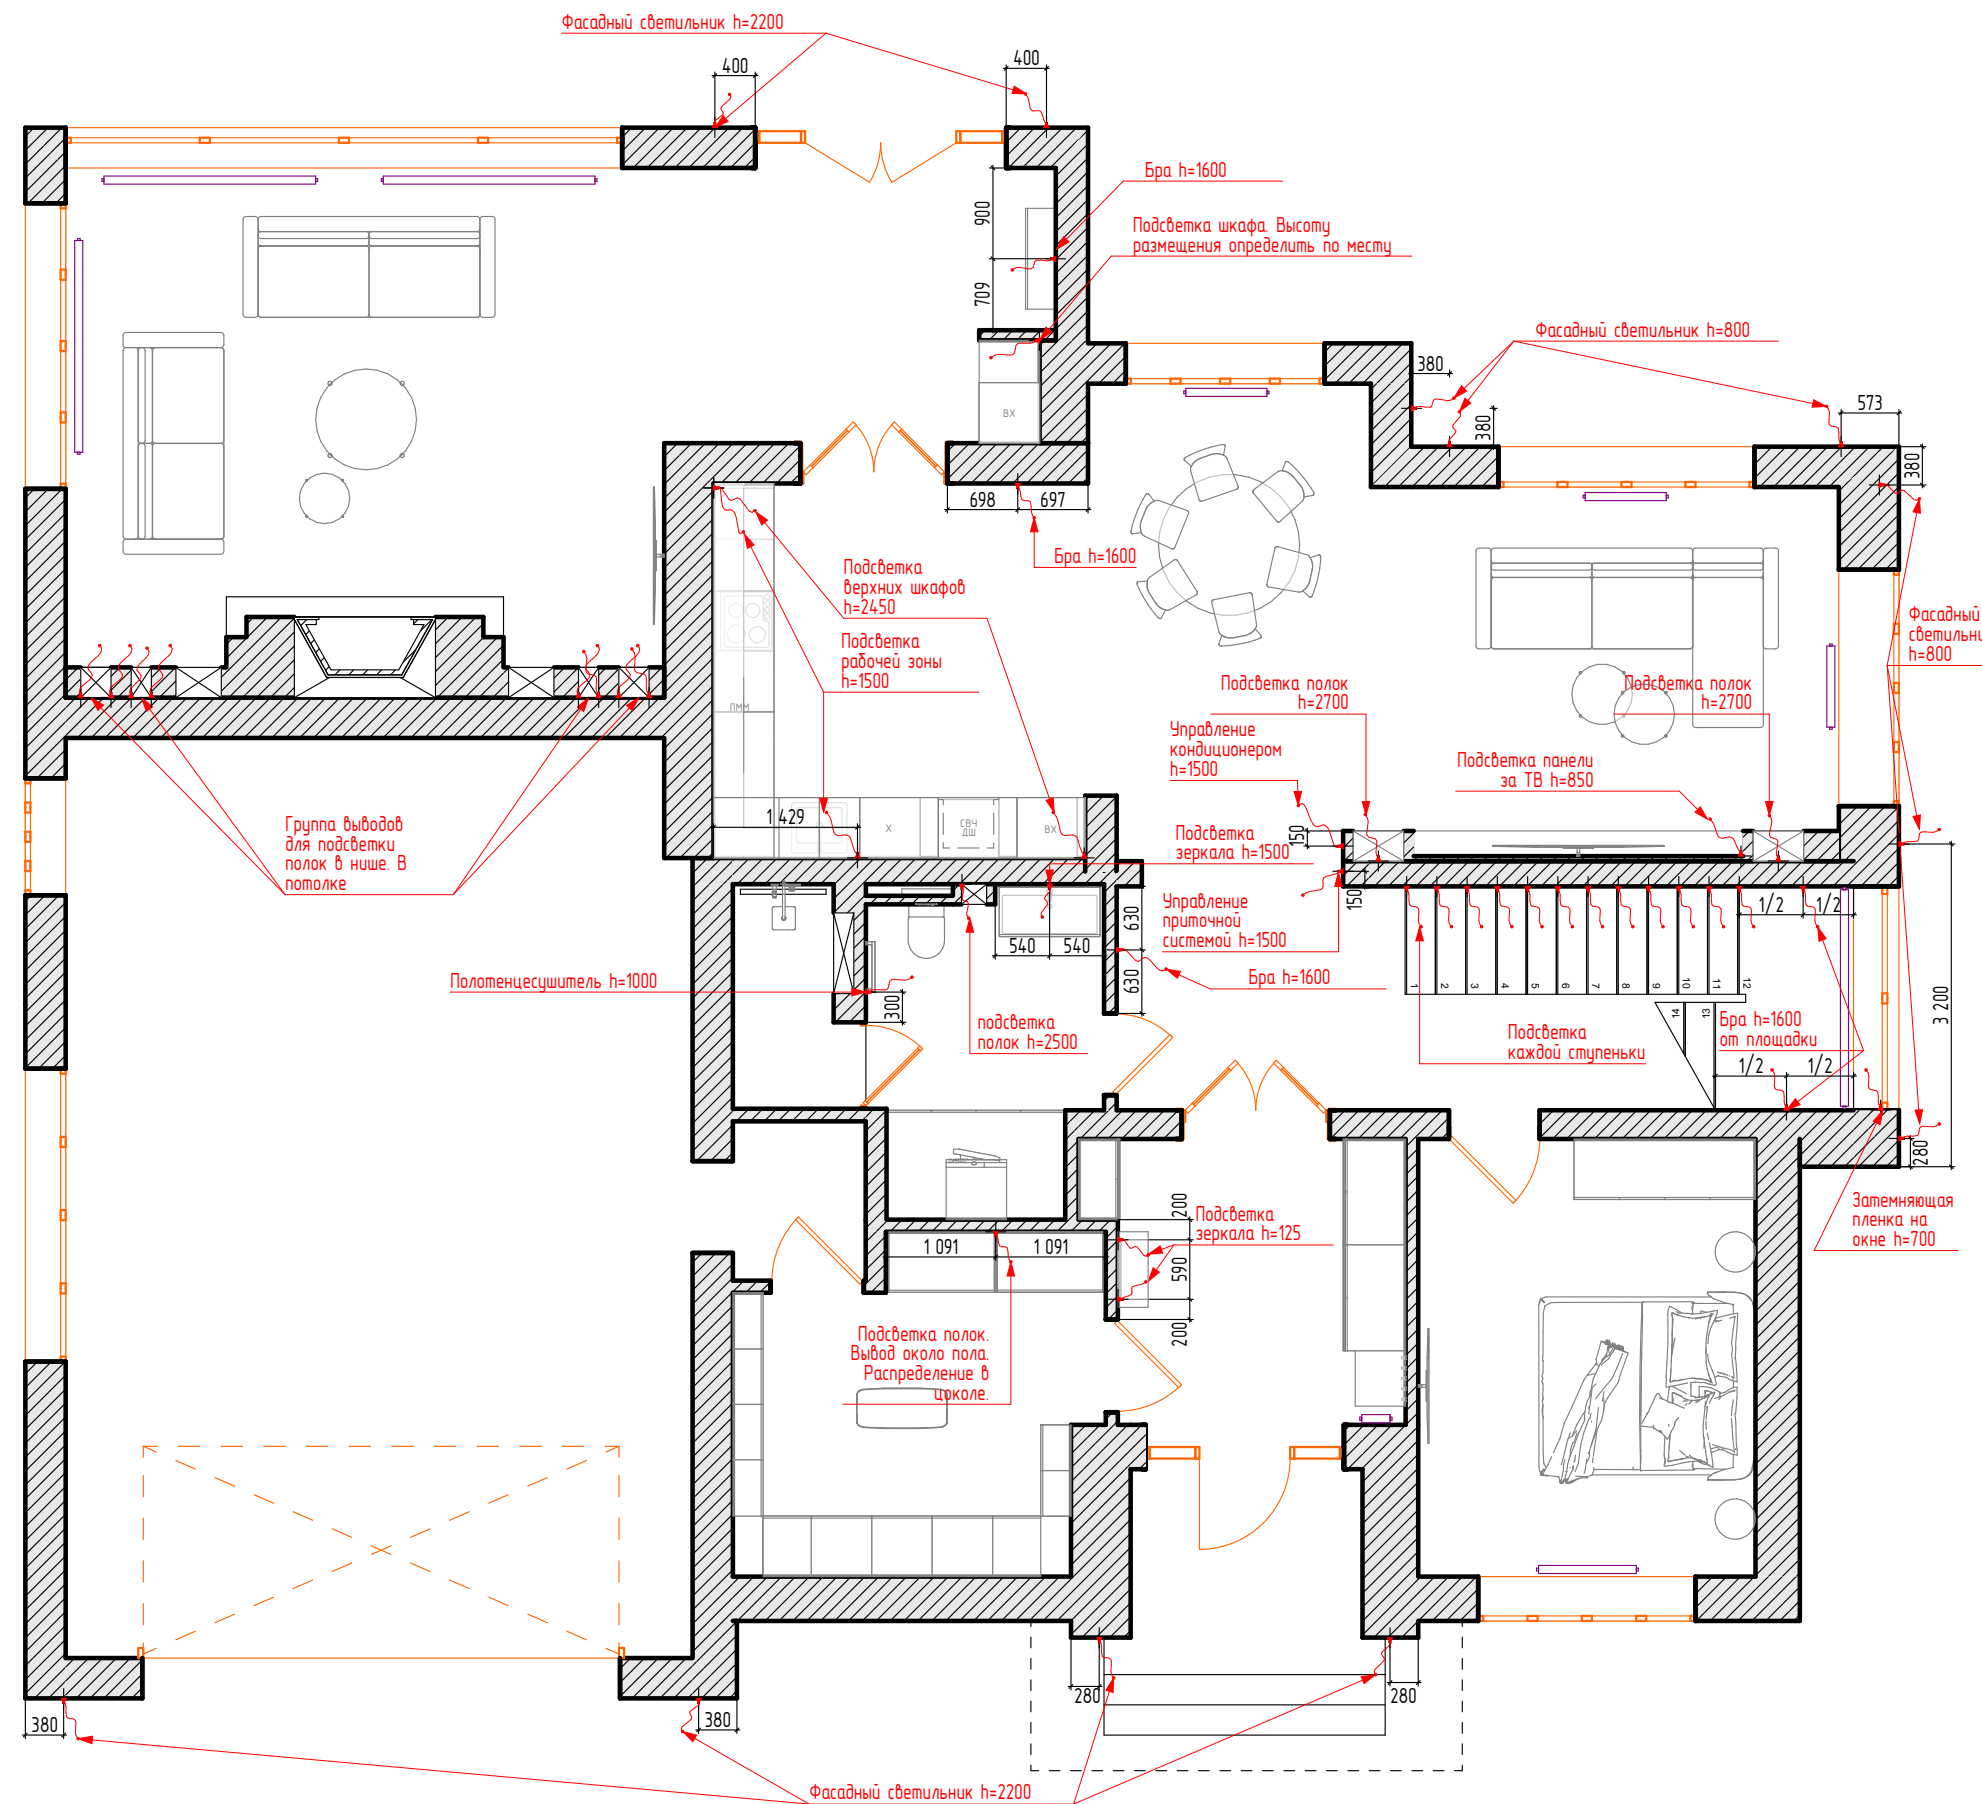


ПРИМЕЧАНИЯ

- выводы электропроводов сделать 1000 мм для того, чтобы была возможность передвинуть точку в случае необходимости

Проект КП "НИКОЛОГОРСКИЕ ДАЧИ"	Стадия	Лист	Листов
	P	3.36	116
План назначения выводов 1 этаж	SENKOVA DESIGN		

УСЛОВНЫЕ ОБОЗНАЧЕНИЯ


Вид	Наименование
	Электровывод провода

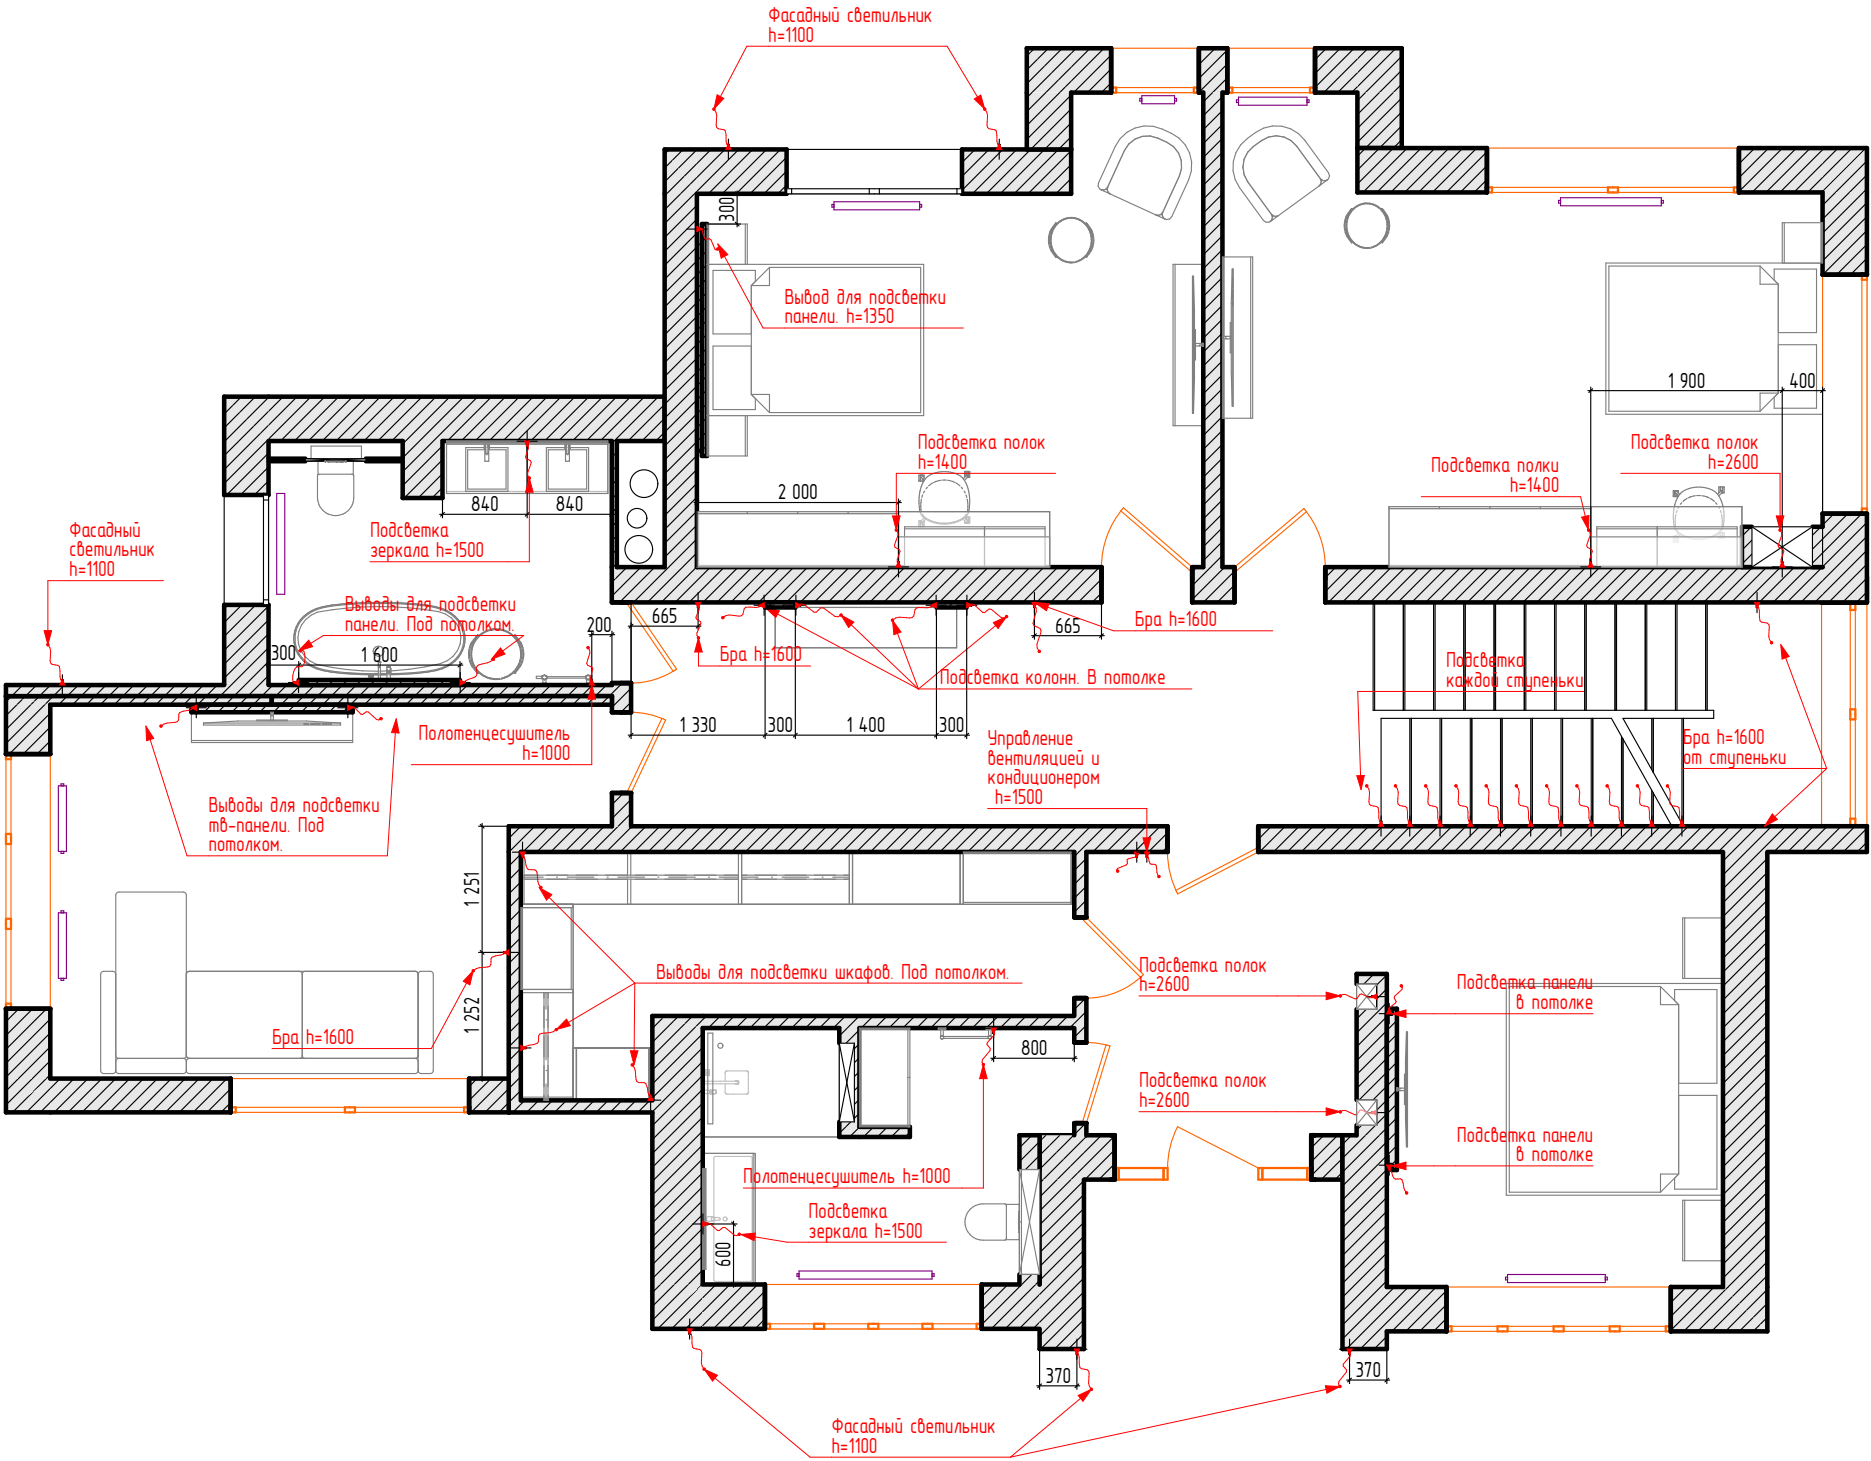

ПРИМЕЧАНИЯ

- выводы электропроводов сделать 1000 мм для того, чтобы была возможность передвинуть точку в случае необходимости

Проект КП "НИКОЛОГОРСКИЕ ДАЧИ"	Стадия	Лист	Листов
	Р	3.37	116
План назначения выводов 2 этаж		SENKOVA DESIGN	

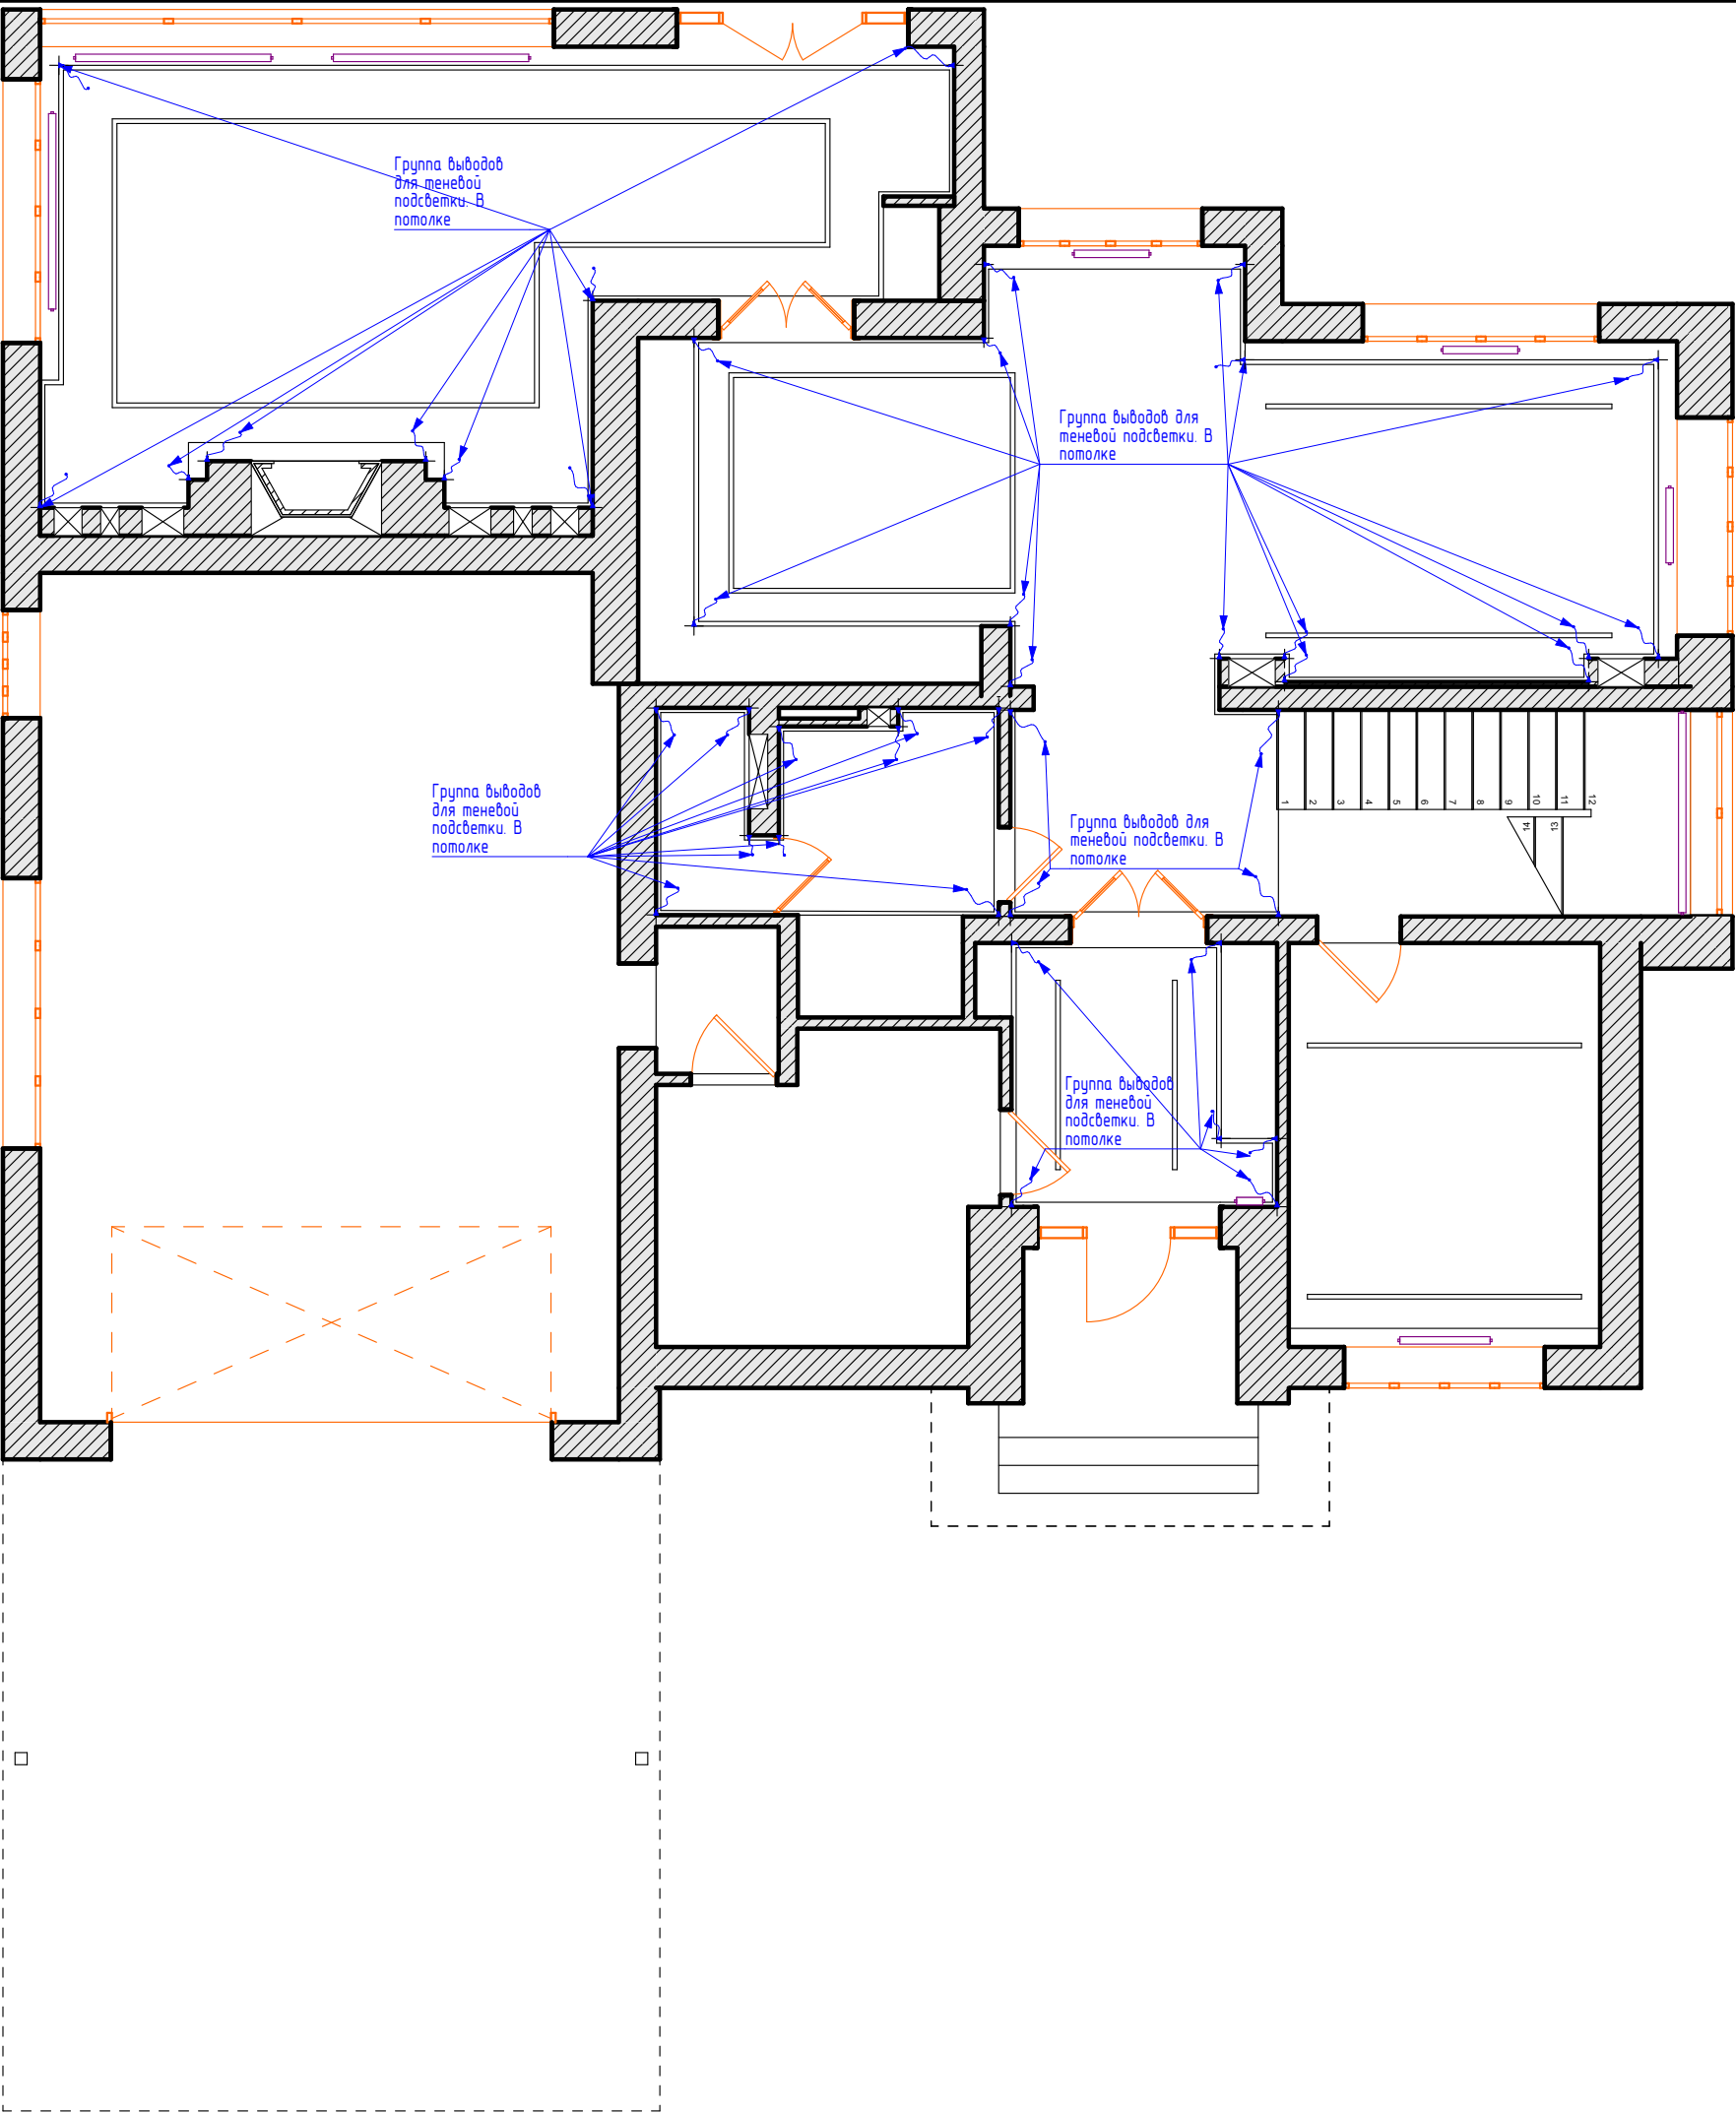

УСЛОВНЫЕ ОБОЗНАЧЕНИЯ

Вид	Наименование
	Выходы для теневой подсветки потолка


ПРИМЕЧАНИЯ

- выводы электропроводов сделать 1000 мм для того, чтобы была возможность передвинуть точку в случае необходимости

Проект КП "НИКОЛОГОРСКИЕ ДАЧИ"	Стадия	Лист	Листов
	Р	3.38	116
План выводов теневой подсветки потолка 1 этаж		SENKOVA DESIGN	

УСЛОВНЫЕ ОБОЗНАЧЕНИЯ


Вид	Наименование
	Выводы для теневой подсветки потолка

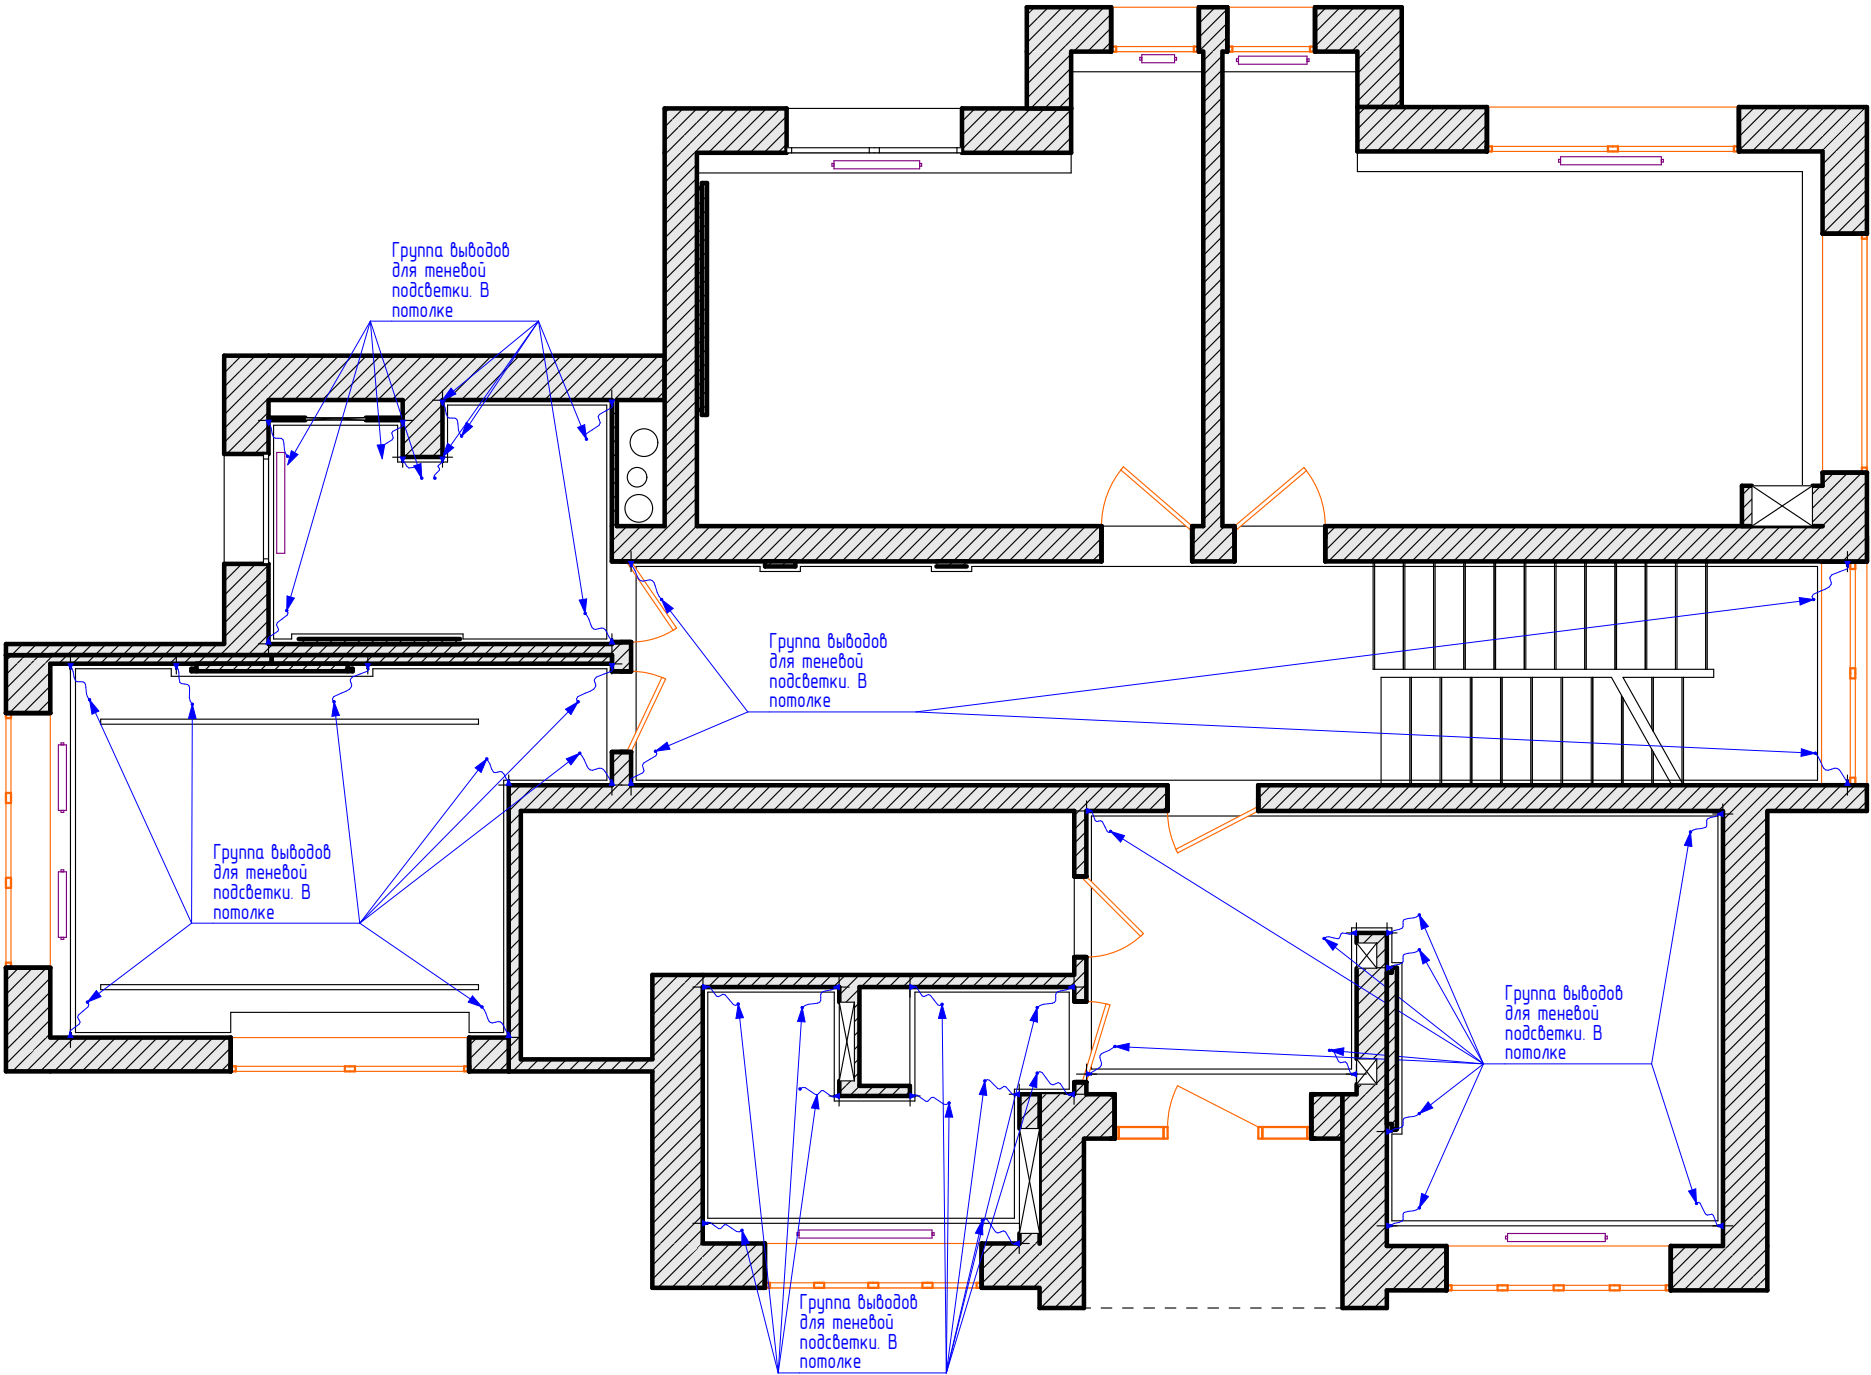


ПРИМЕЧАНИЯ

- выводы электропроводов сделать 1000 мм для того, чтобы была возможность передвинуть точку в случае необходимости


Проект КП "НИКОЛОГОРСКИЕ ДАЧИ"	Стадия	Лист	Листов
	Р	3.39	116
План выводов теневой подсветки потолка 2 этаж		SENKOVA DESIGN	

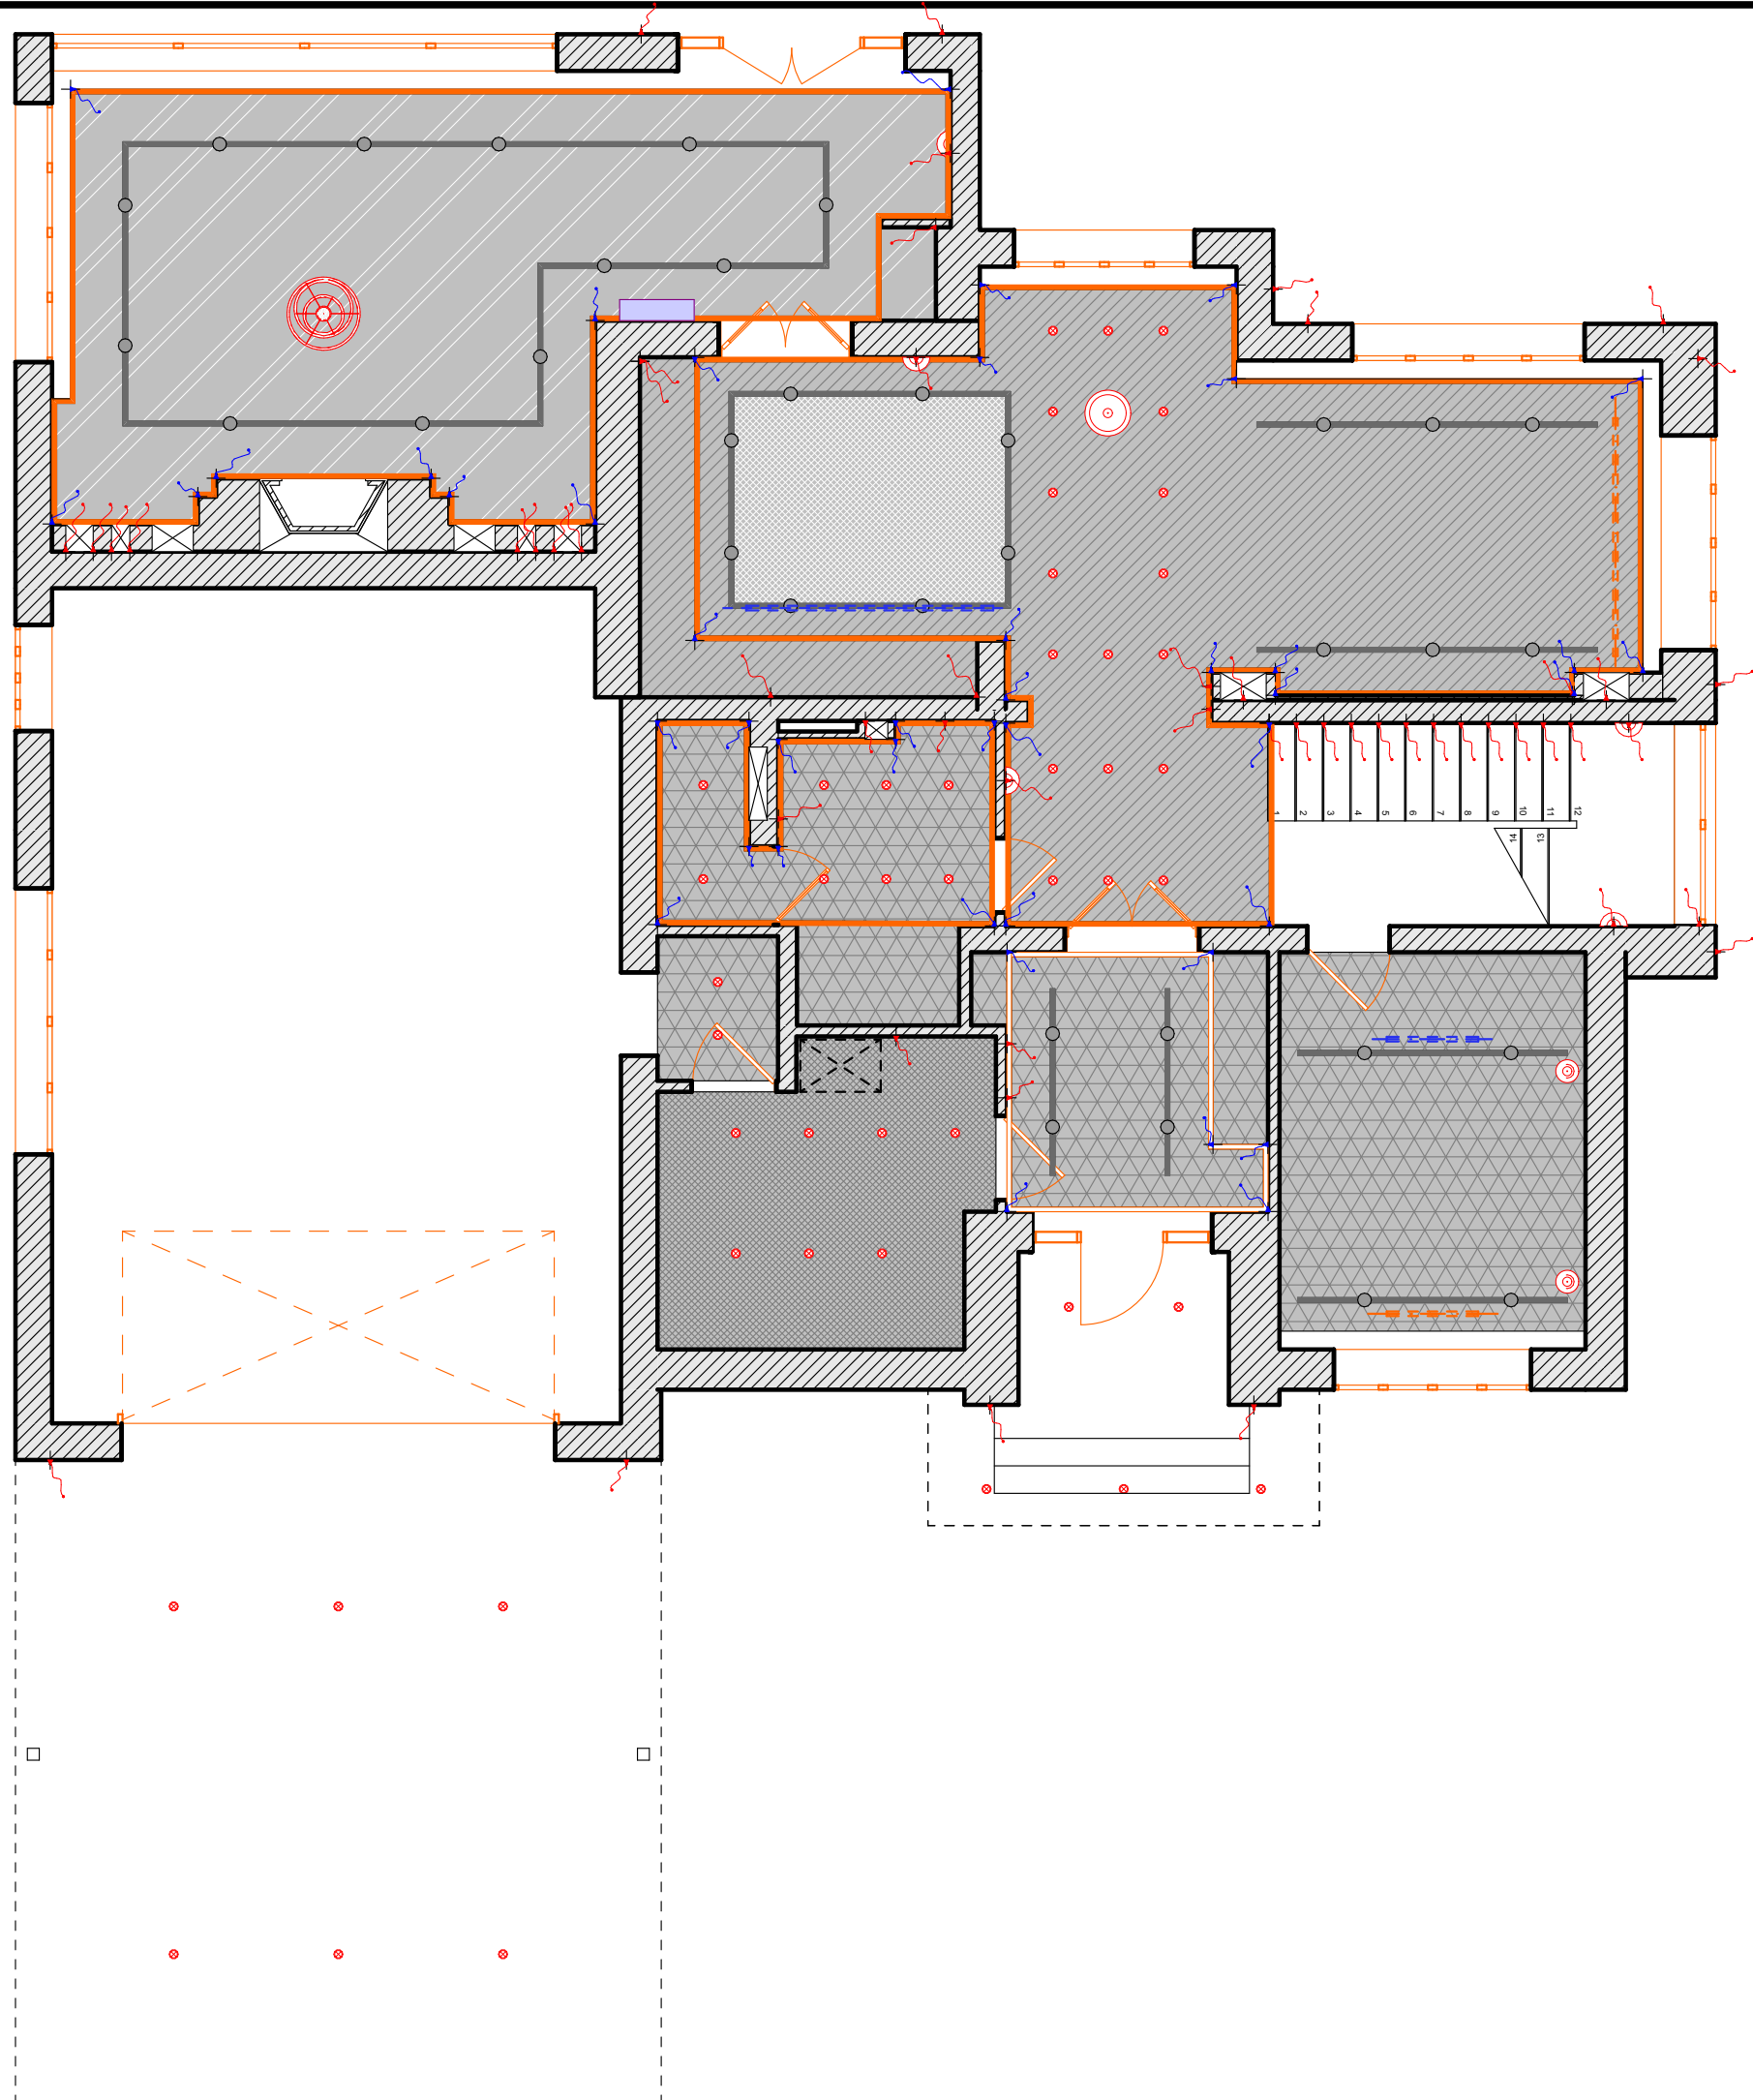


Проект КП "НИКОЛОГОРСКИЕ ДАЧИ"	Стадия	Лист	Листов
	Р	3.40	116
Сводный план потолков 1 этаж		SENKOVA DESIGN	

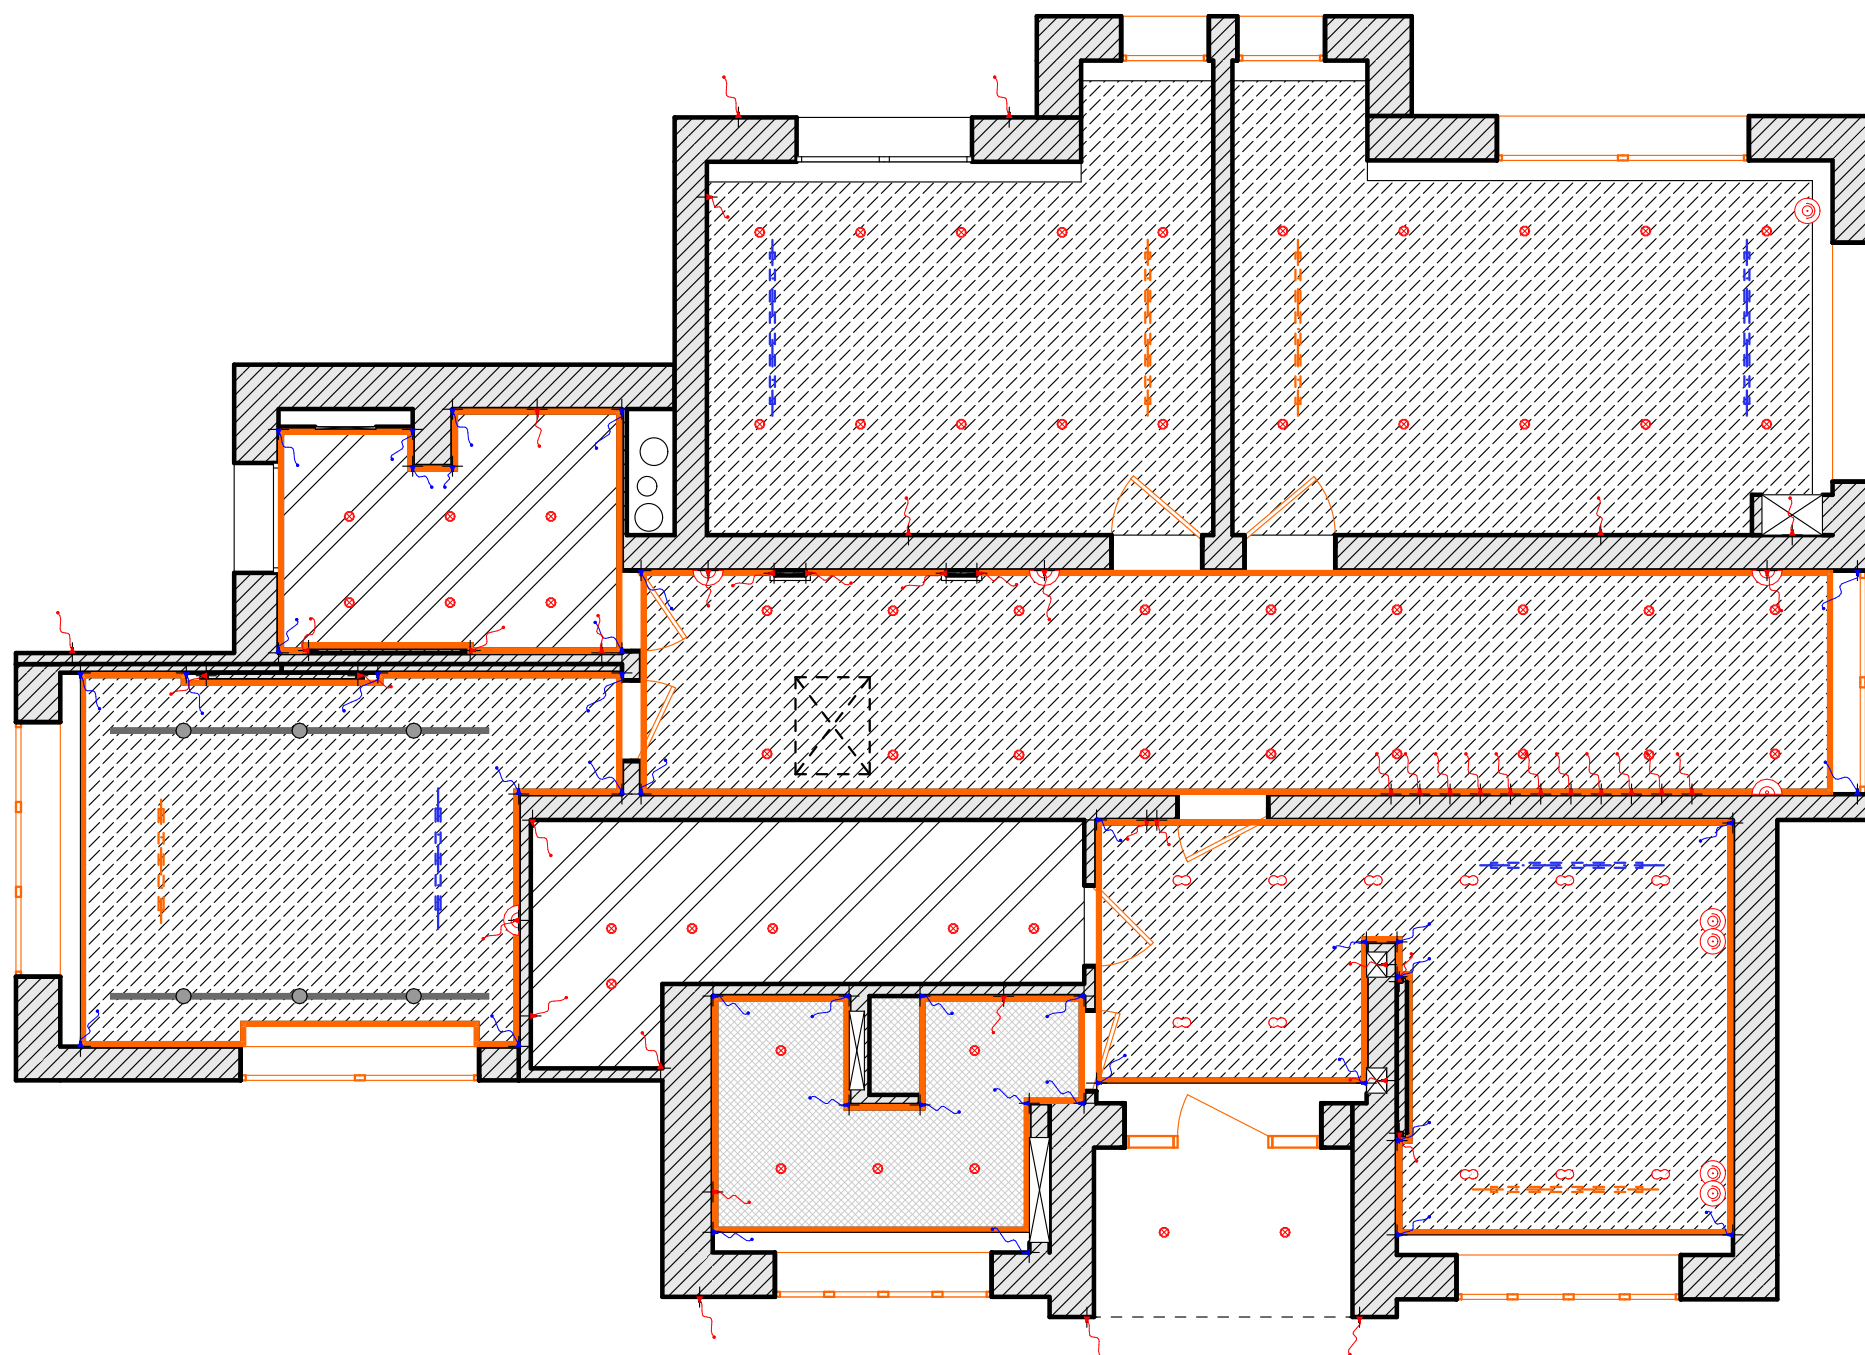



Проект КП "НИКОЛОГОРСКИЕ ДАЧИ"	Стадия	Лист	Листов
	Р	3.41	116
Сводный план потолков 2 этаж		SENKOVA DESIGN	

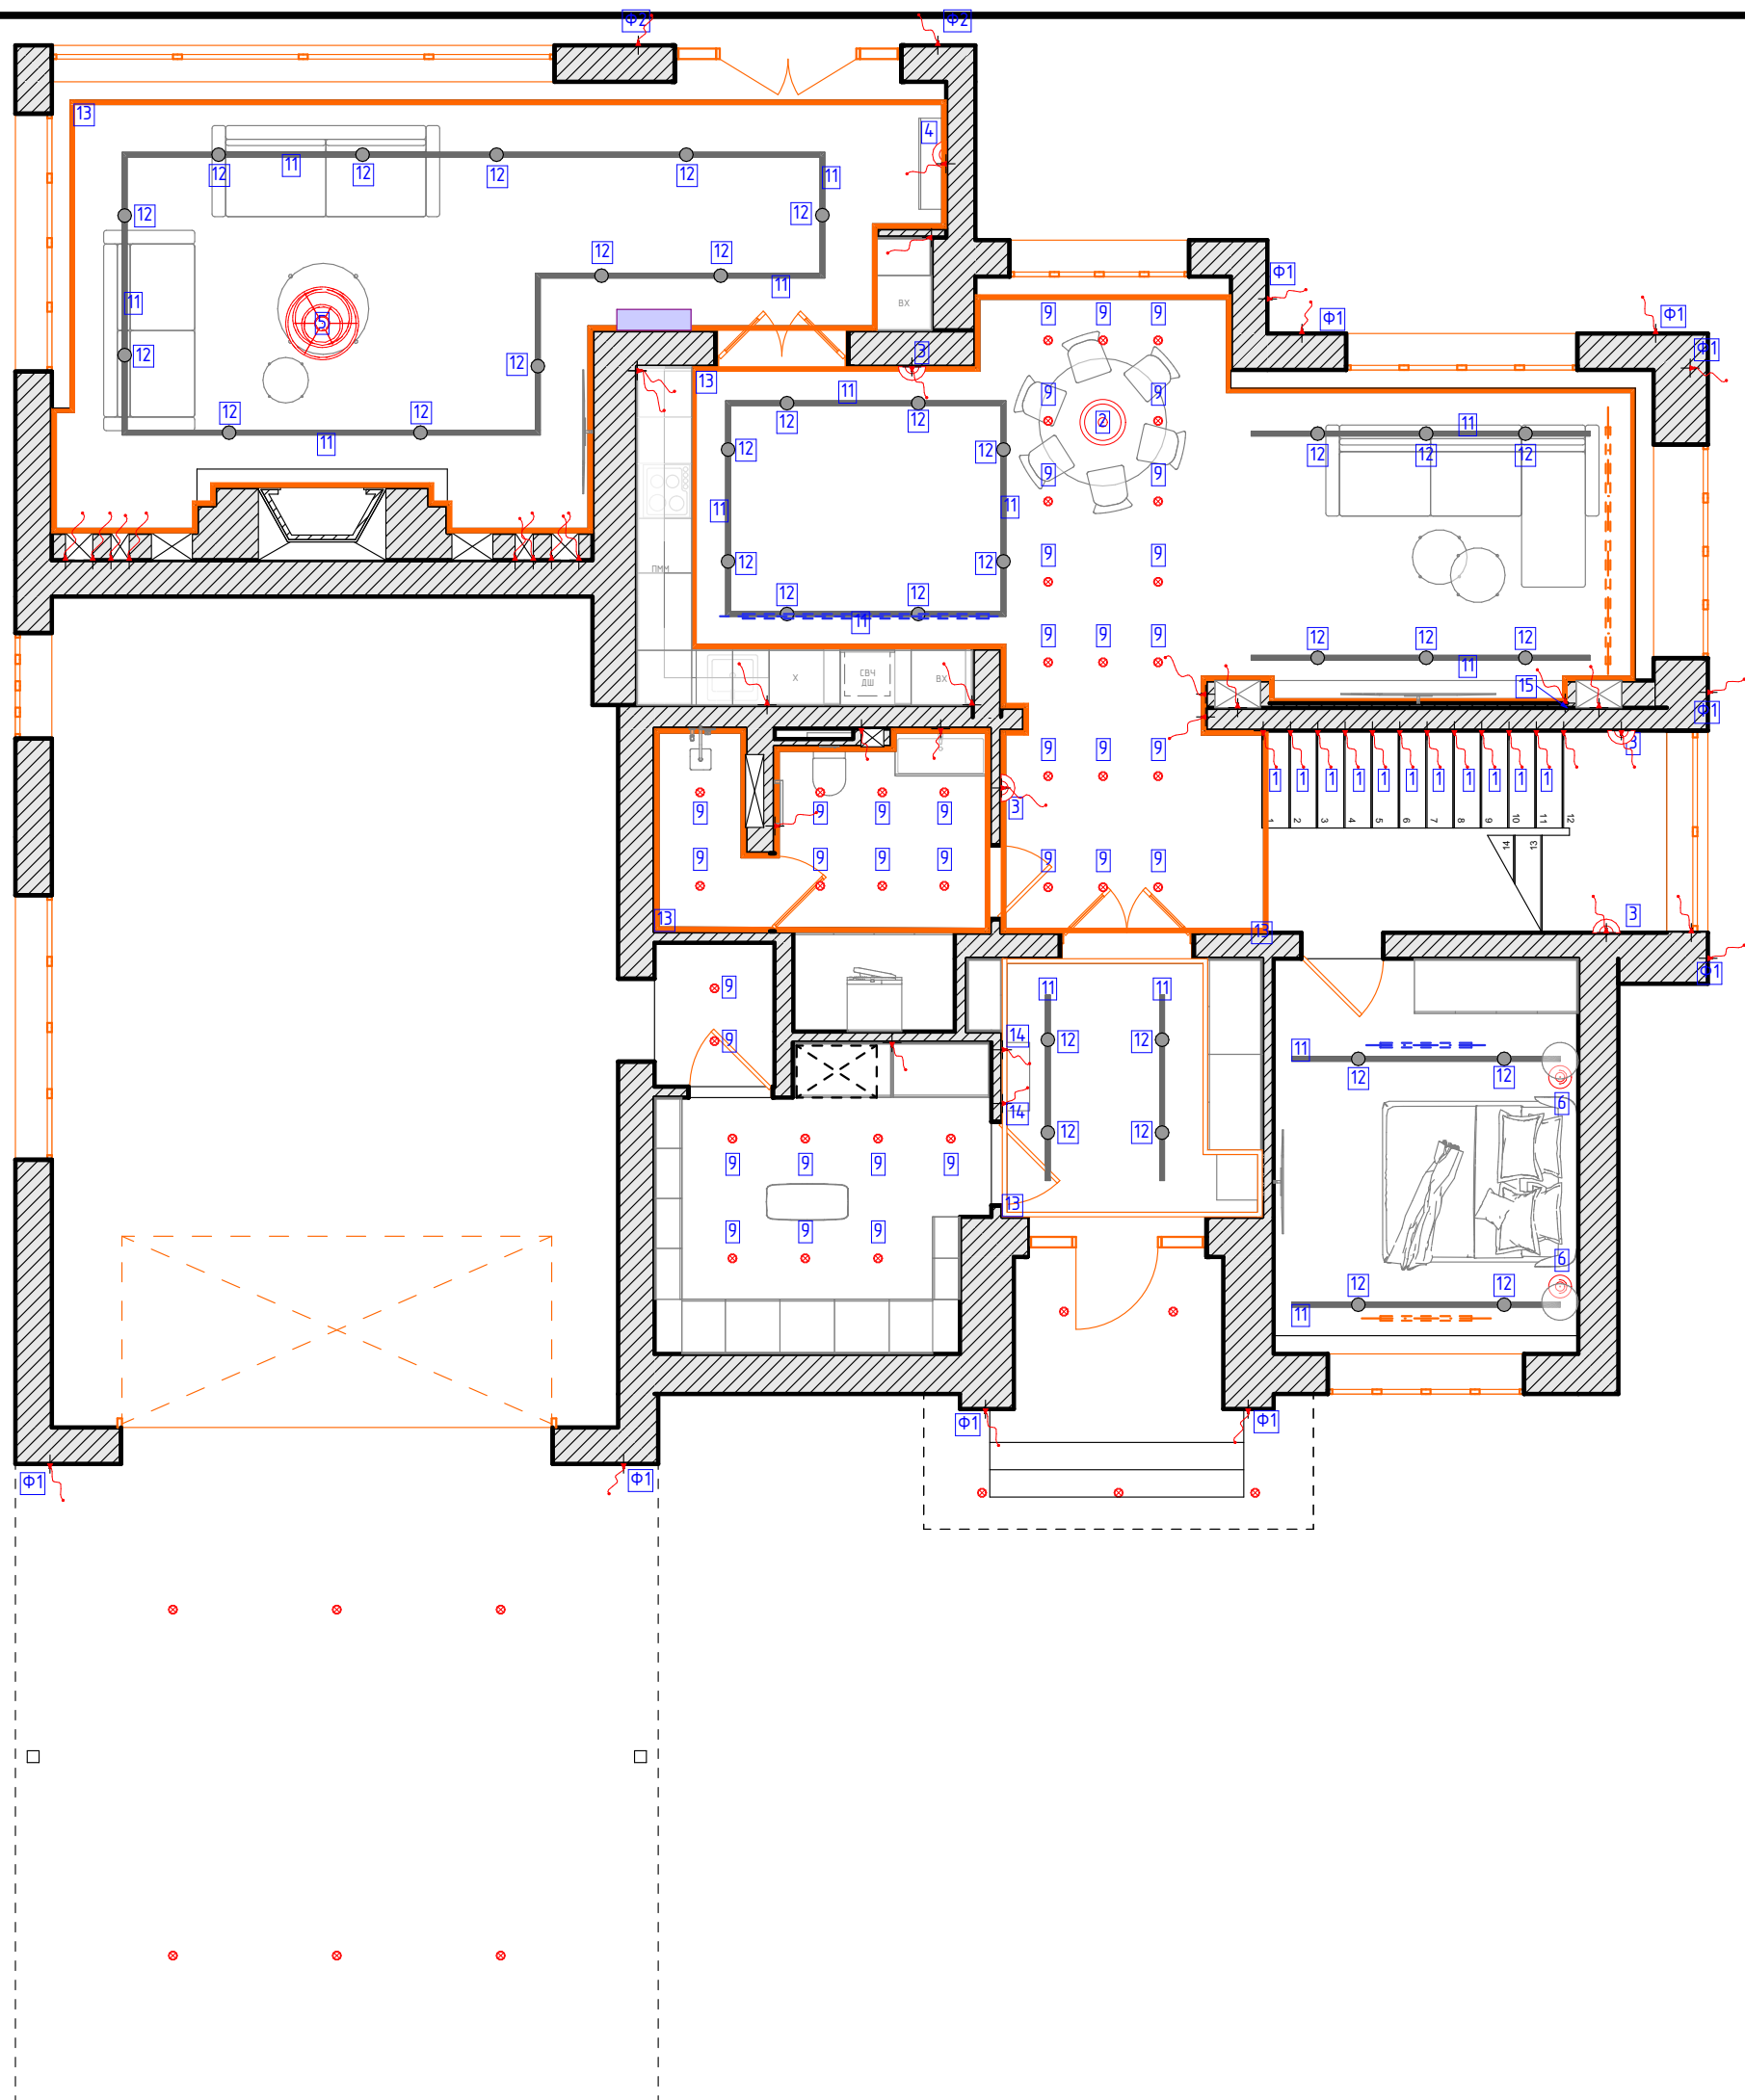



Проект КП "НИКОЛОГОРСКИЕ ДАЧИ"	Стадия	Лист	Листов
	Р	3.42	116
Спецификация светильников - план 1 этаж		SENKOVA DESIGN	

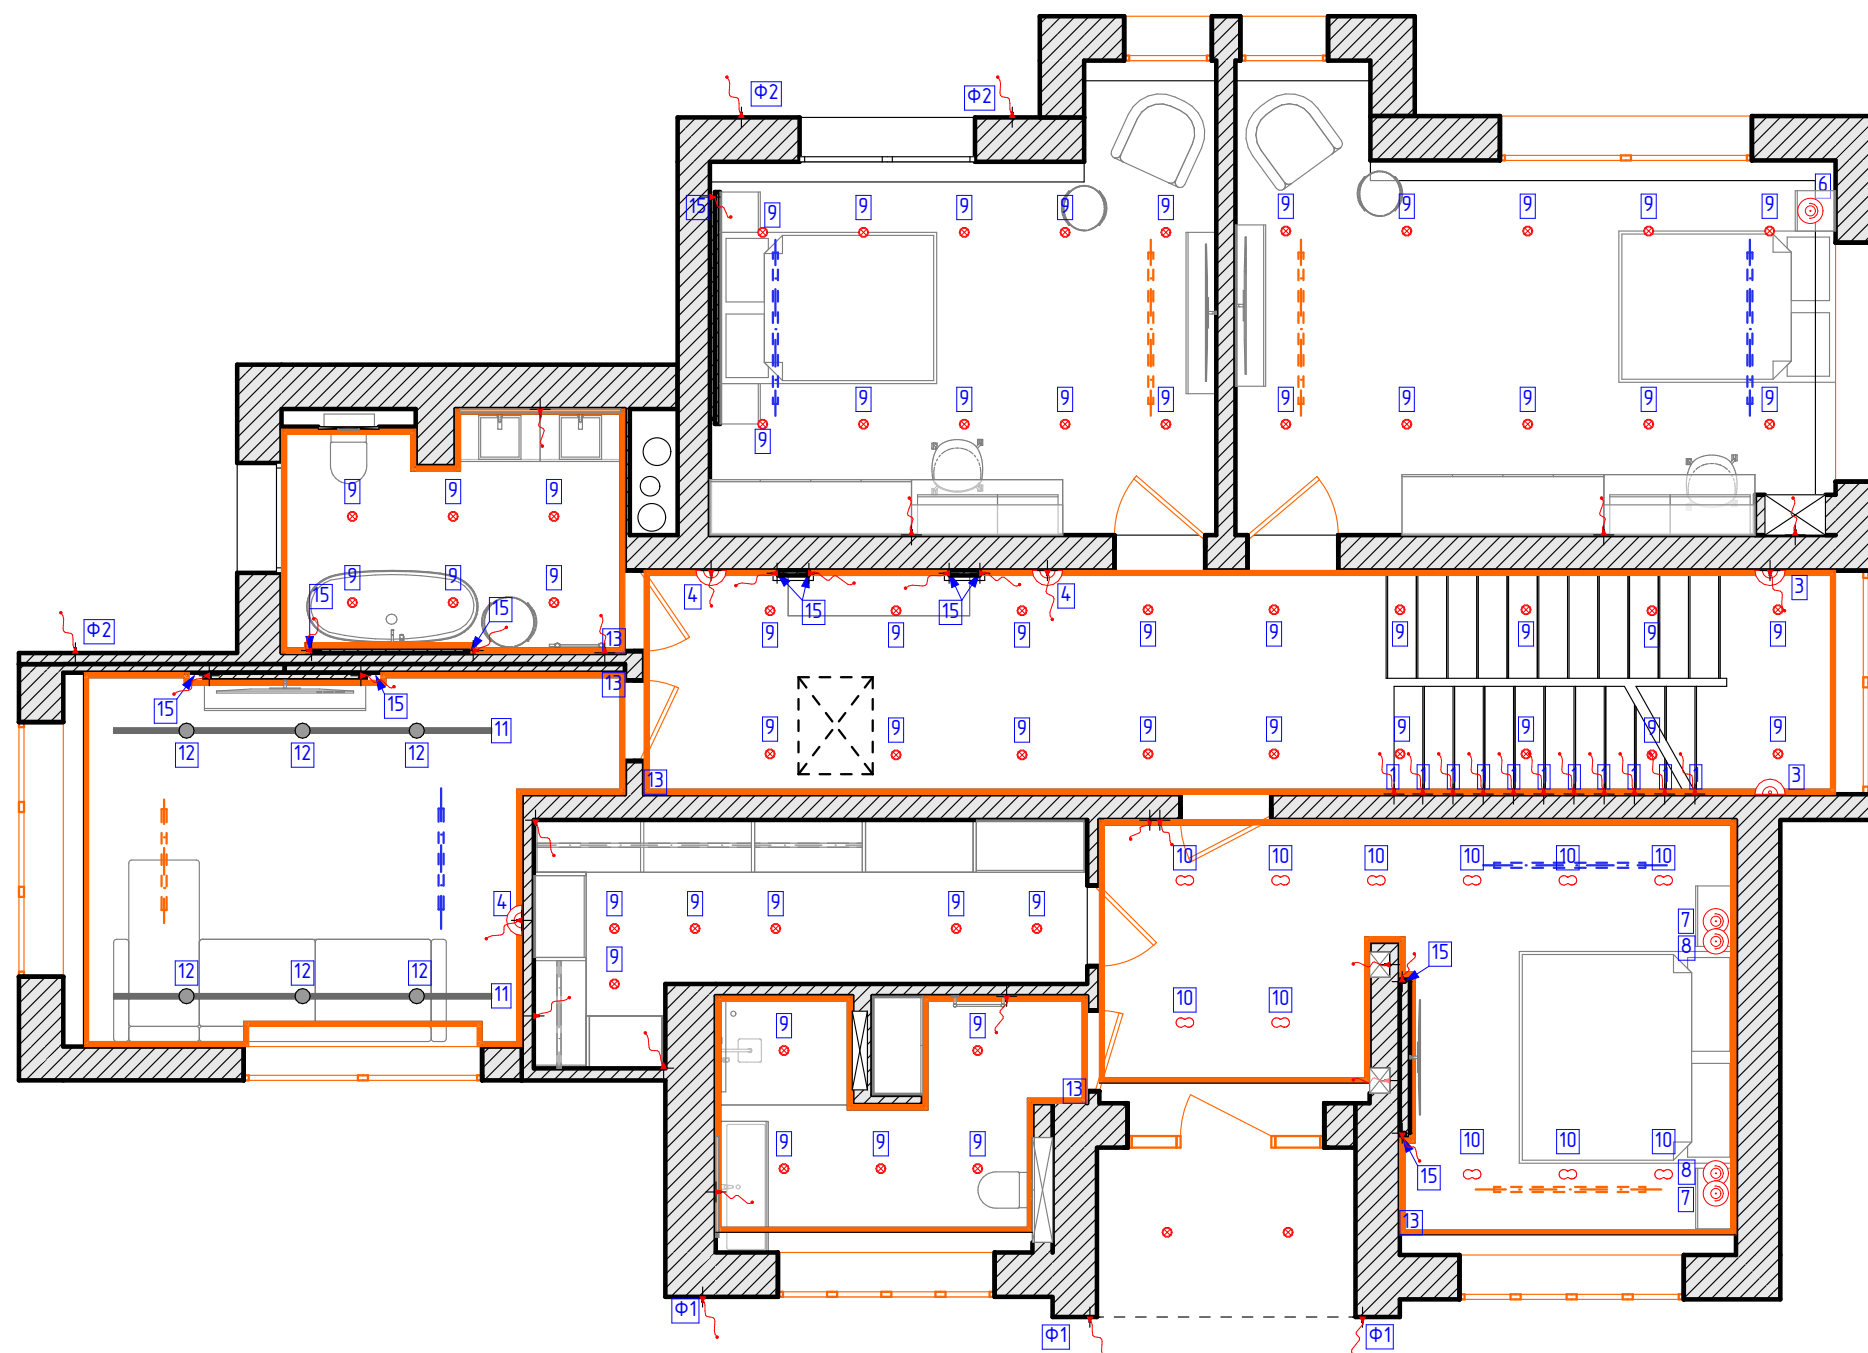

Проект КП "НИКОЛОГОРСКИЕ ДАЧИ"	Стадия	Лист	Листов
	Р	3.43	116
Спецификация светильников – план 2 этаж		SENKOVA DESIGN	

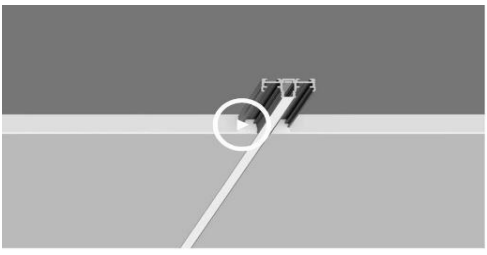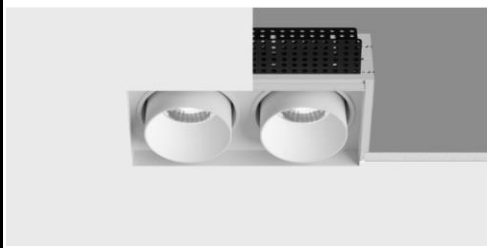	№ на плане освещения	Вид осветительного прибора	Наименование	Количество		№ на плане освещения	Вид осветительного прибора	Наименование	Количество	
	1		Profline T4 Flo			6		Подвесной светильник Loft It lcl 2578-A аом. LO 10121.	3 шт.	
	2		Подвесной светильник Corda 4397/55L	1 шт.		7		Подвесной светильник PDNT SHARM OVAL 780. 4W.	2 шт.	
	3		Настенный светильник Wall Stick 15 9W (длина 1050).	4 шт.		8		Подвесной светильник PDNT SHARM OVAL 345. 4W.	2 шт.	
	4		Бра Odeon Light 3816/16WL 80x60 12W.	4 шт.		9		Встраиваемый точечный светильник COVER FOTON M HIDE T60 WD монтажная рамка под шпаклёвку, накладка white. 8W	90 шт.	
	5		Подвесной светильник Cruise 01 D 40+60+80+100	1 шт.		10		Foton Lock 2 Trim белые 16W	11 шт.	


Проект КП "НИКОЛОГОРСКИЕ ДАЧИ"	Стадия	Лист	Листов
	Р	3.44	116
Спецификация светильников		SENKOVA DESIGN	

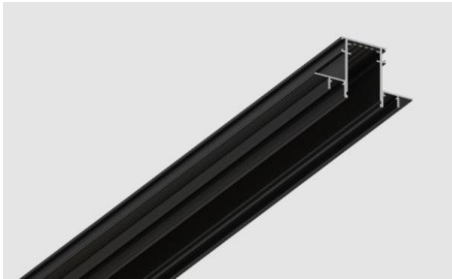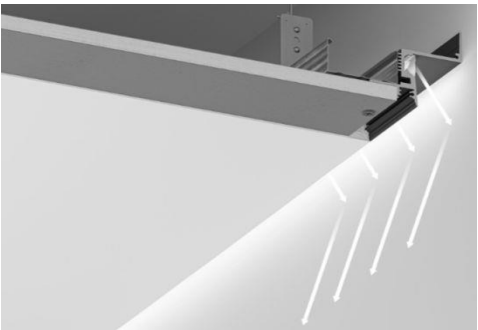	№ на плане освещения	Вид осветительного прибора	Наименование	Количество		№ на плане освещения	Вид осветительного прибора	Наименование	Количество	
	11		Встроенный трек 2500 мм, накладка в комплекте, без заглушек (black) INF TRACK T51 2500 BK DIM DALI R	57 п.м.		14		Профиль Arlight PDS-F-HIDE-2000 024017	5.4 п.м.	
			Узловой соединитель в одной плоскости для врезного трека INK CORNER T51 BP DALI 2 (BLACK 9005)							
			Токопроводящий соединитель (BLACK) IN CONNECTOR 180 BP DALI2					Рассеиватель Arlight матовый PDS MIC -3000 030959		
			Токопроводящий узловой соединитель (BLACK гребки) INF CONNECTOR 90 BP DALI 2			15		Профиль Arlight SL-KANT-H16-3000 ANOD 036041 + Экран Arlight SL-Kant-H16-3000 ROUND OPAL 036042	22.8 п.м.	
			Адаптер с проводом питания (BLACK) INF POWER CONNECTOR BP DALI 2							
	12		Трековый линейный светильник для системы EUROTRACK. ETR LINE 38 22W (563 мм). ETR LINE 38 44W (1123 мм)	40 шт.		Ф1		LHUB ONE 0827 3° BC Фасадный светильник (8W, 2700K, Super spot, IP65, 220V, NO DIM, GREY 7021)	6 шт.	
	13		Встроенный теневой профиль PROFLINE SHADOW LIGHT 20	191 п.м.		Ф2		PRISMA TWO 0627 BC Фасадный светильник (6W, 2700K, IP54, 220V, NO DIM, GREY 7021)	13 шт.	

Проект КП "НИКОЛОГОРСКИЕ ДАЧИ"	Стадия	Лист	Листов
	Р	3.45	116
Спецификация светильников		SENKOVA DESIGN	

№ на плане освещения	Вид осветительного прибора	Наименование	Количество
ФЗ		OREO C IP65 1427 60° GR DIM (навес крыльца, балкона и гаража) Влагозащищенный накладной светильник (14W, 2700K, Ultra wide, IP65, 220V, DIM 220, GREY 7016)	3 шт.

Проект КП "НИКОЛОГОРСКИЕ ДАЧИ"	Стадия	Лист	Листов
	Р	3.46	116
Спецификация светильников		SENKOVA DESIGN	

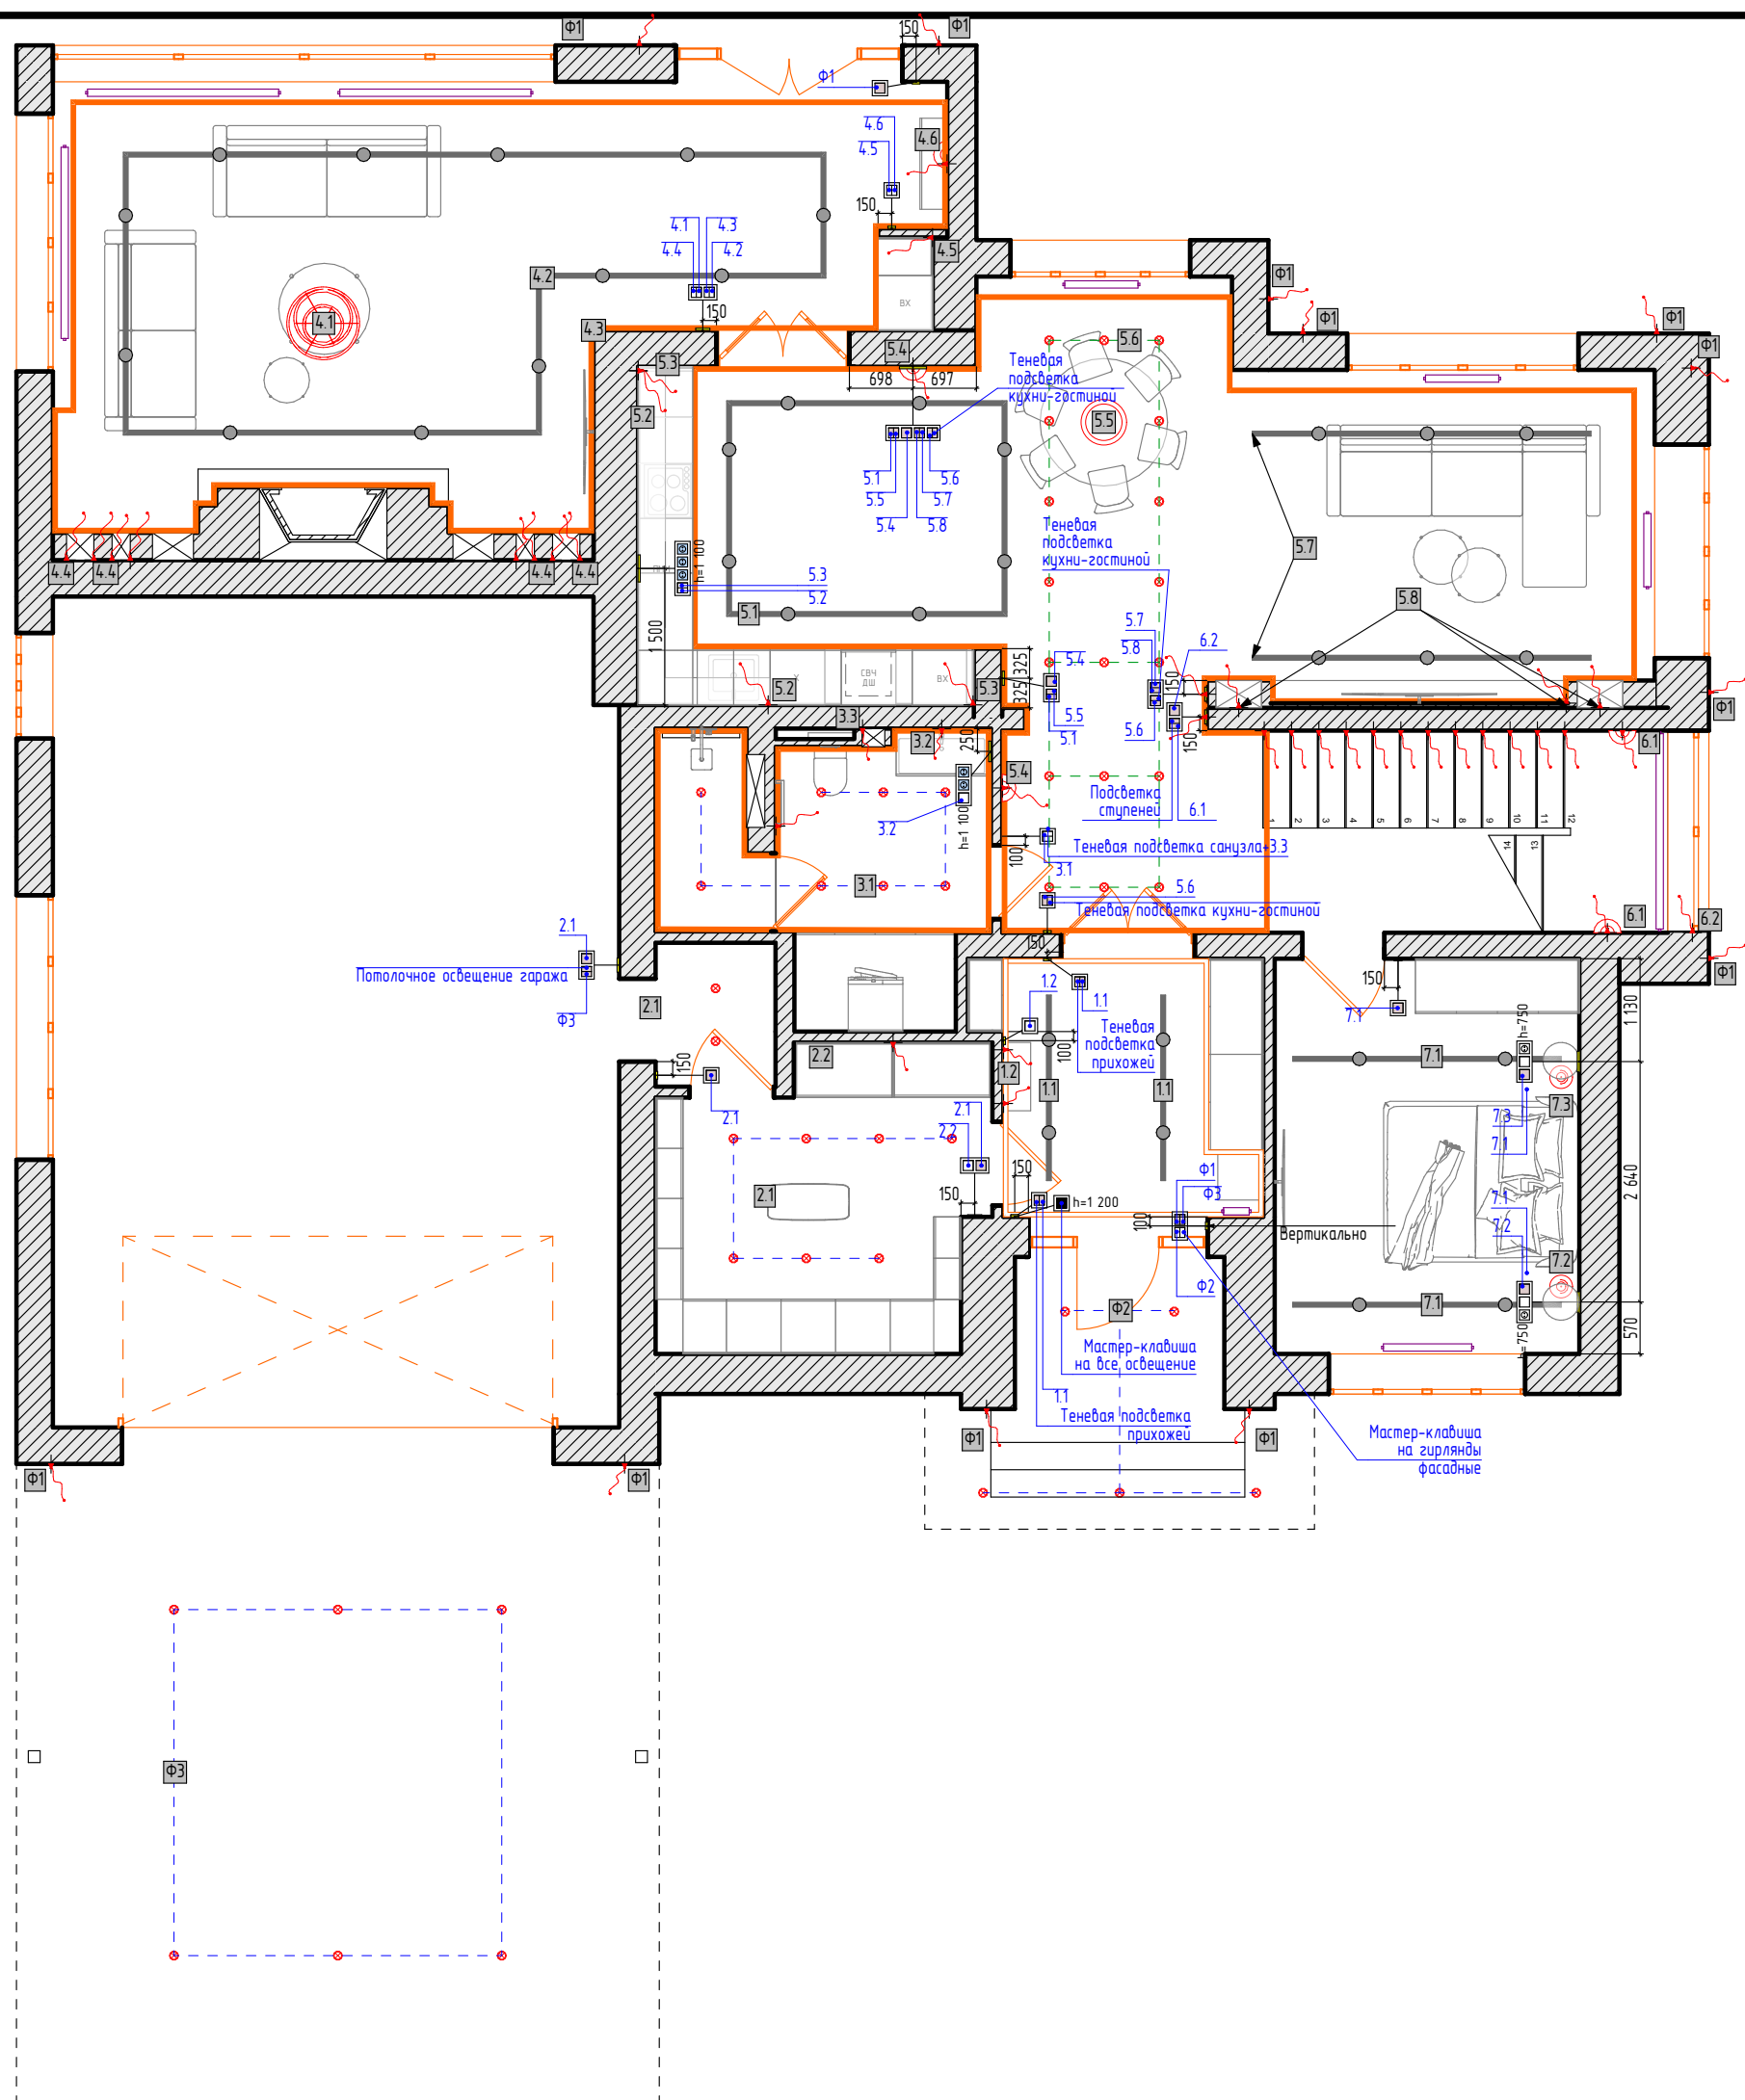

УСЛОВНЫЕ ОБОЗНАЧЕНИЯ


Вид	Наименование
	Двухклавишный выключатель
	Двухклавишный проходной выключатель
	Одноклавишный выключатель
	Одноклавишный проходной выключатель/Переключатель

ПРИМЕЧАНИЯ

- Все размеры указаны в мм от чистого пола
 - привязки даны по центру рамки
- Высота размещения выключателей 900 мм, розеток 300 мм от уровня чистого пола, если не указано иного
- электрофурнитура в санузле должна иметь класс защиты IP-44
- согласовать расположение выводов с производителем кухонной мебели

Проект КП "НИКОЛОГОРСКИЕ ДАЧИ"	Стадия	Лист	Листов
	Р	3.47	116
План привязки выключателей 1 этаж		SENKOVA DESIGN	

Вид	Наименование
	Двухклавишный выключатель
	Двухклавишный проходной выключатель
	Одноклавишный выключатель
	Одноклавишный проходной выключатель/Переключатель

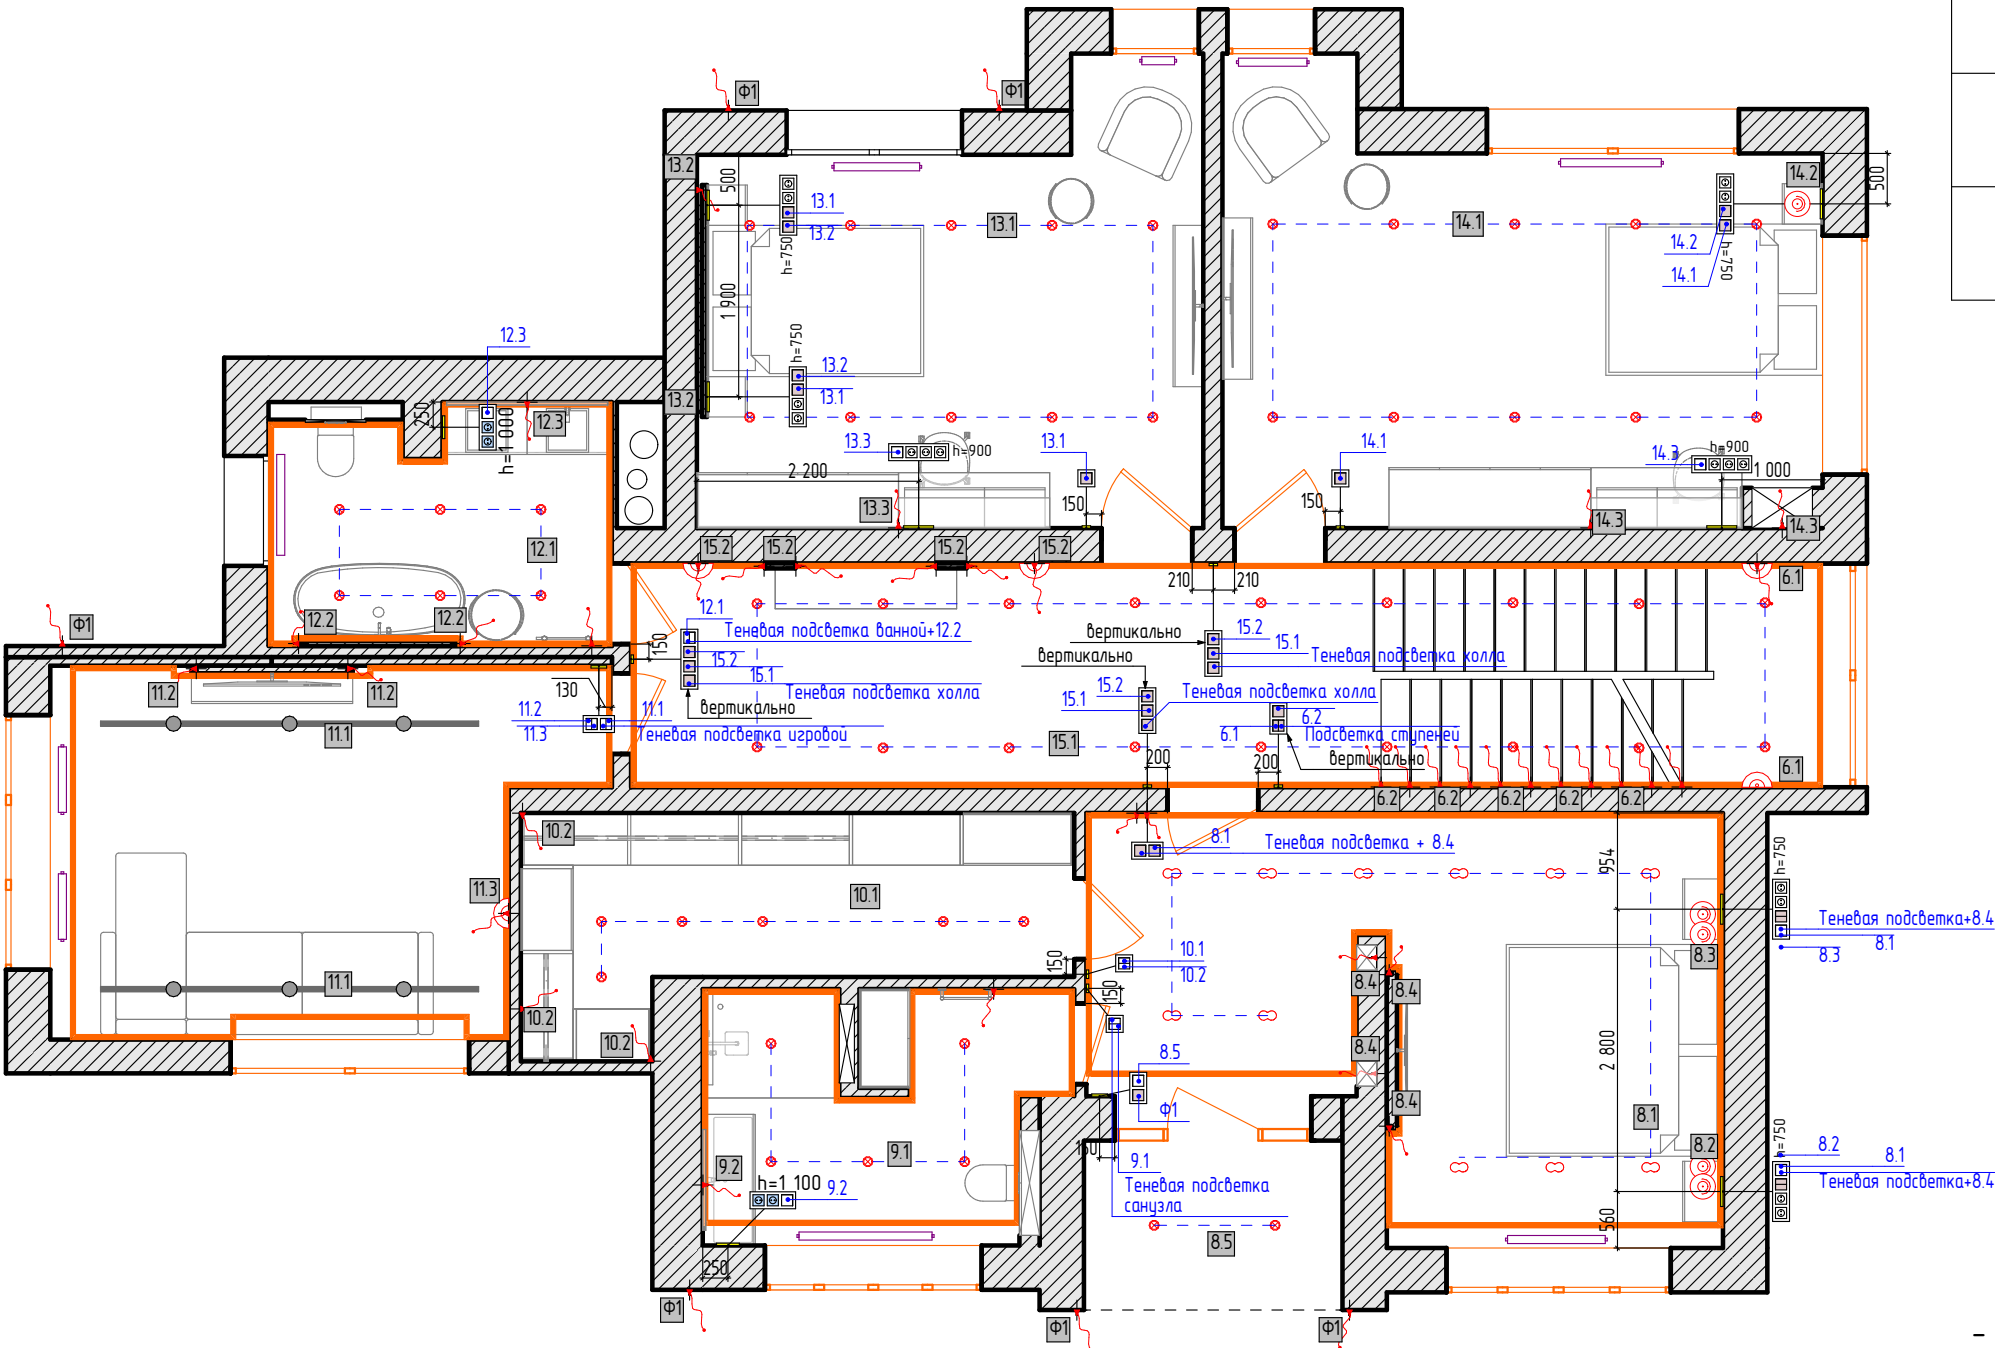

ПРИМЕЧАНИЯ

- Все размеры указаны в мм от чистого пола
 - привязки даны по центру рамки
- Высота размещения выключателей 900 мм, розеток 300 мм от уровня чистого пола, если не указано иного
- электрофурнитура в санузле должна иметь класс защиты IP-44
- согласовать расположение выводов с производителем кухонной мебели

Проект КП "НИКОЛОГОРСКИЕ ДАЧИ"	Стадия	Лист	Листов
	Р	3.48	116
План привязки выключателей 2 этаж		SENKOVA DESIGN	

УСЛОВНЫЕ ОБОЗНАЧЕНИЯ

Вид	Наименование
	USB – розетка
	Домофон
	Розетка 220V
	Розетка HDMI
	Розетка влагозащищенная IP44
	Розетка сетевая RJ45
	ТВ – антенна
	Уличная розетка IP65

ПРИМЕЧАНИЯ

- Все размеры указаны в мм от чистого пола
 - привязки даны по центру рамки
- Высота размещения выключателей 900 мм, розеток 300мм от уровня чистого пола, если не указано иного
- электрофурнитура в санузле должна иметь класс защиты IP-44
 - согласовать расположение выводов с производителем кухонной мебели
 - согласовать расположение выводов с компанией-установщиком кондиционеров
- розетки размещать в единую рамку по горизонтали, если не указано иного
- предусмотреть выводы под охранную систему в случае необходимости
- предусмотреть вывод для дверного звонка в случае необходимости


Проект КП "НИКОЛОГОРСКИЕ ДАЧИ"	Стадия	Лист	Листов
	Р	3.49	116
План размещения розеток и слаботочных сетей 1 этаж	SENKOVA DESIGN		

УСЛОВНЫЕ ОБОЗНАЧЕНИЯ


Вид	Наименование
	USB - розетка
	Домофон
	Розетка 220V
	Розетка HDMI
	Розетка влагозащищенная IP44
	Розетка сетевая RJ45
	ТВ - антенна
	Уличная розетка IP65

ПРИМЕЧАНИЯ

- Все размеры указаны в мм от чистого пола
 - привязки даны по центру рамки
- Высота размещения выключателей 900 мм, розеток 300мм от уровня чистого пола, если не указано иного
- электрофурнитура в санузле должна иметь класс защиты IP-44
 - согласовать расположение выводов с производителем кухонной мебели
 - согласовать расположение выводов с компанией-установщиком кондиционеров
- розетки размещать в единую рамку по горизонтали, если не указано иного
- предусмотреть выводы под охранную систему в случае необходимости
- предусмотреть вывод для дверного звонка в случае необходимости

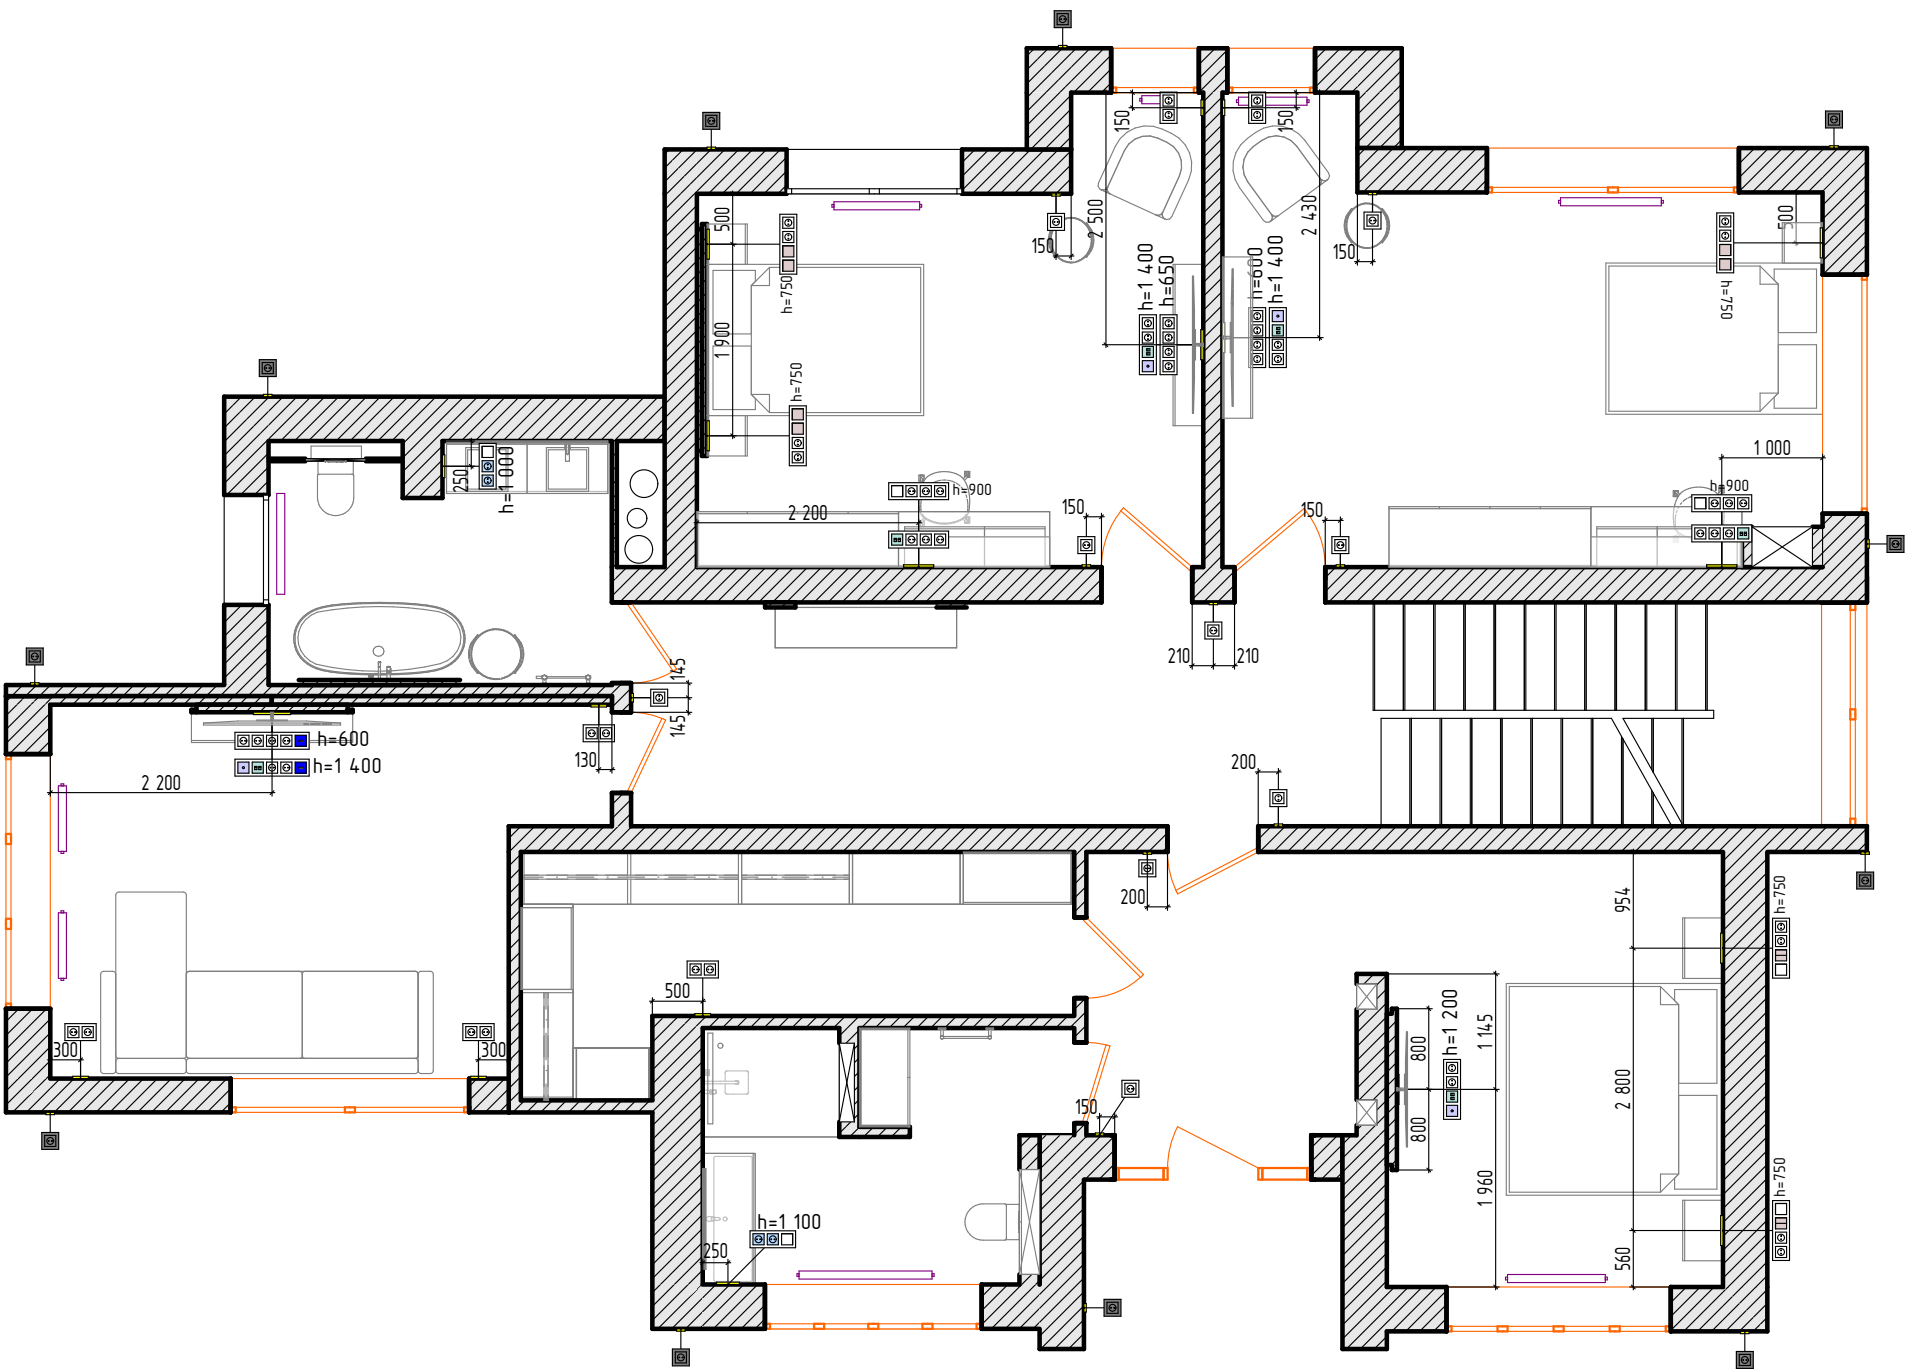


Проект КП "НИКОЛОГОРСКИЕ ДАЧИ"	Стадия	Лист	Листов
	Р	3.50	116
План размещения розеток и слаботочных сетей 2 этаж		SENKOVA DESIGN	

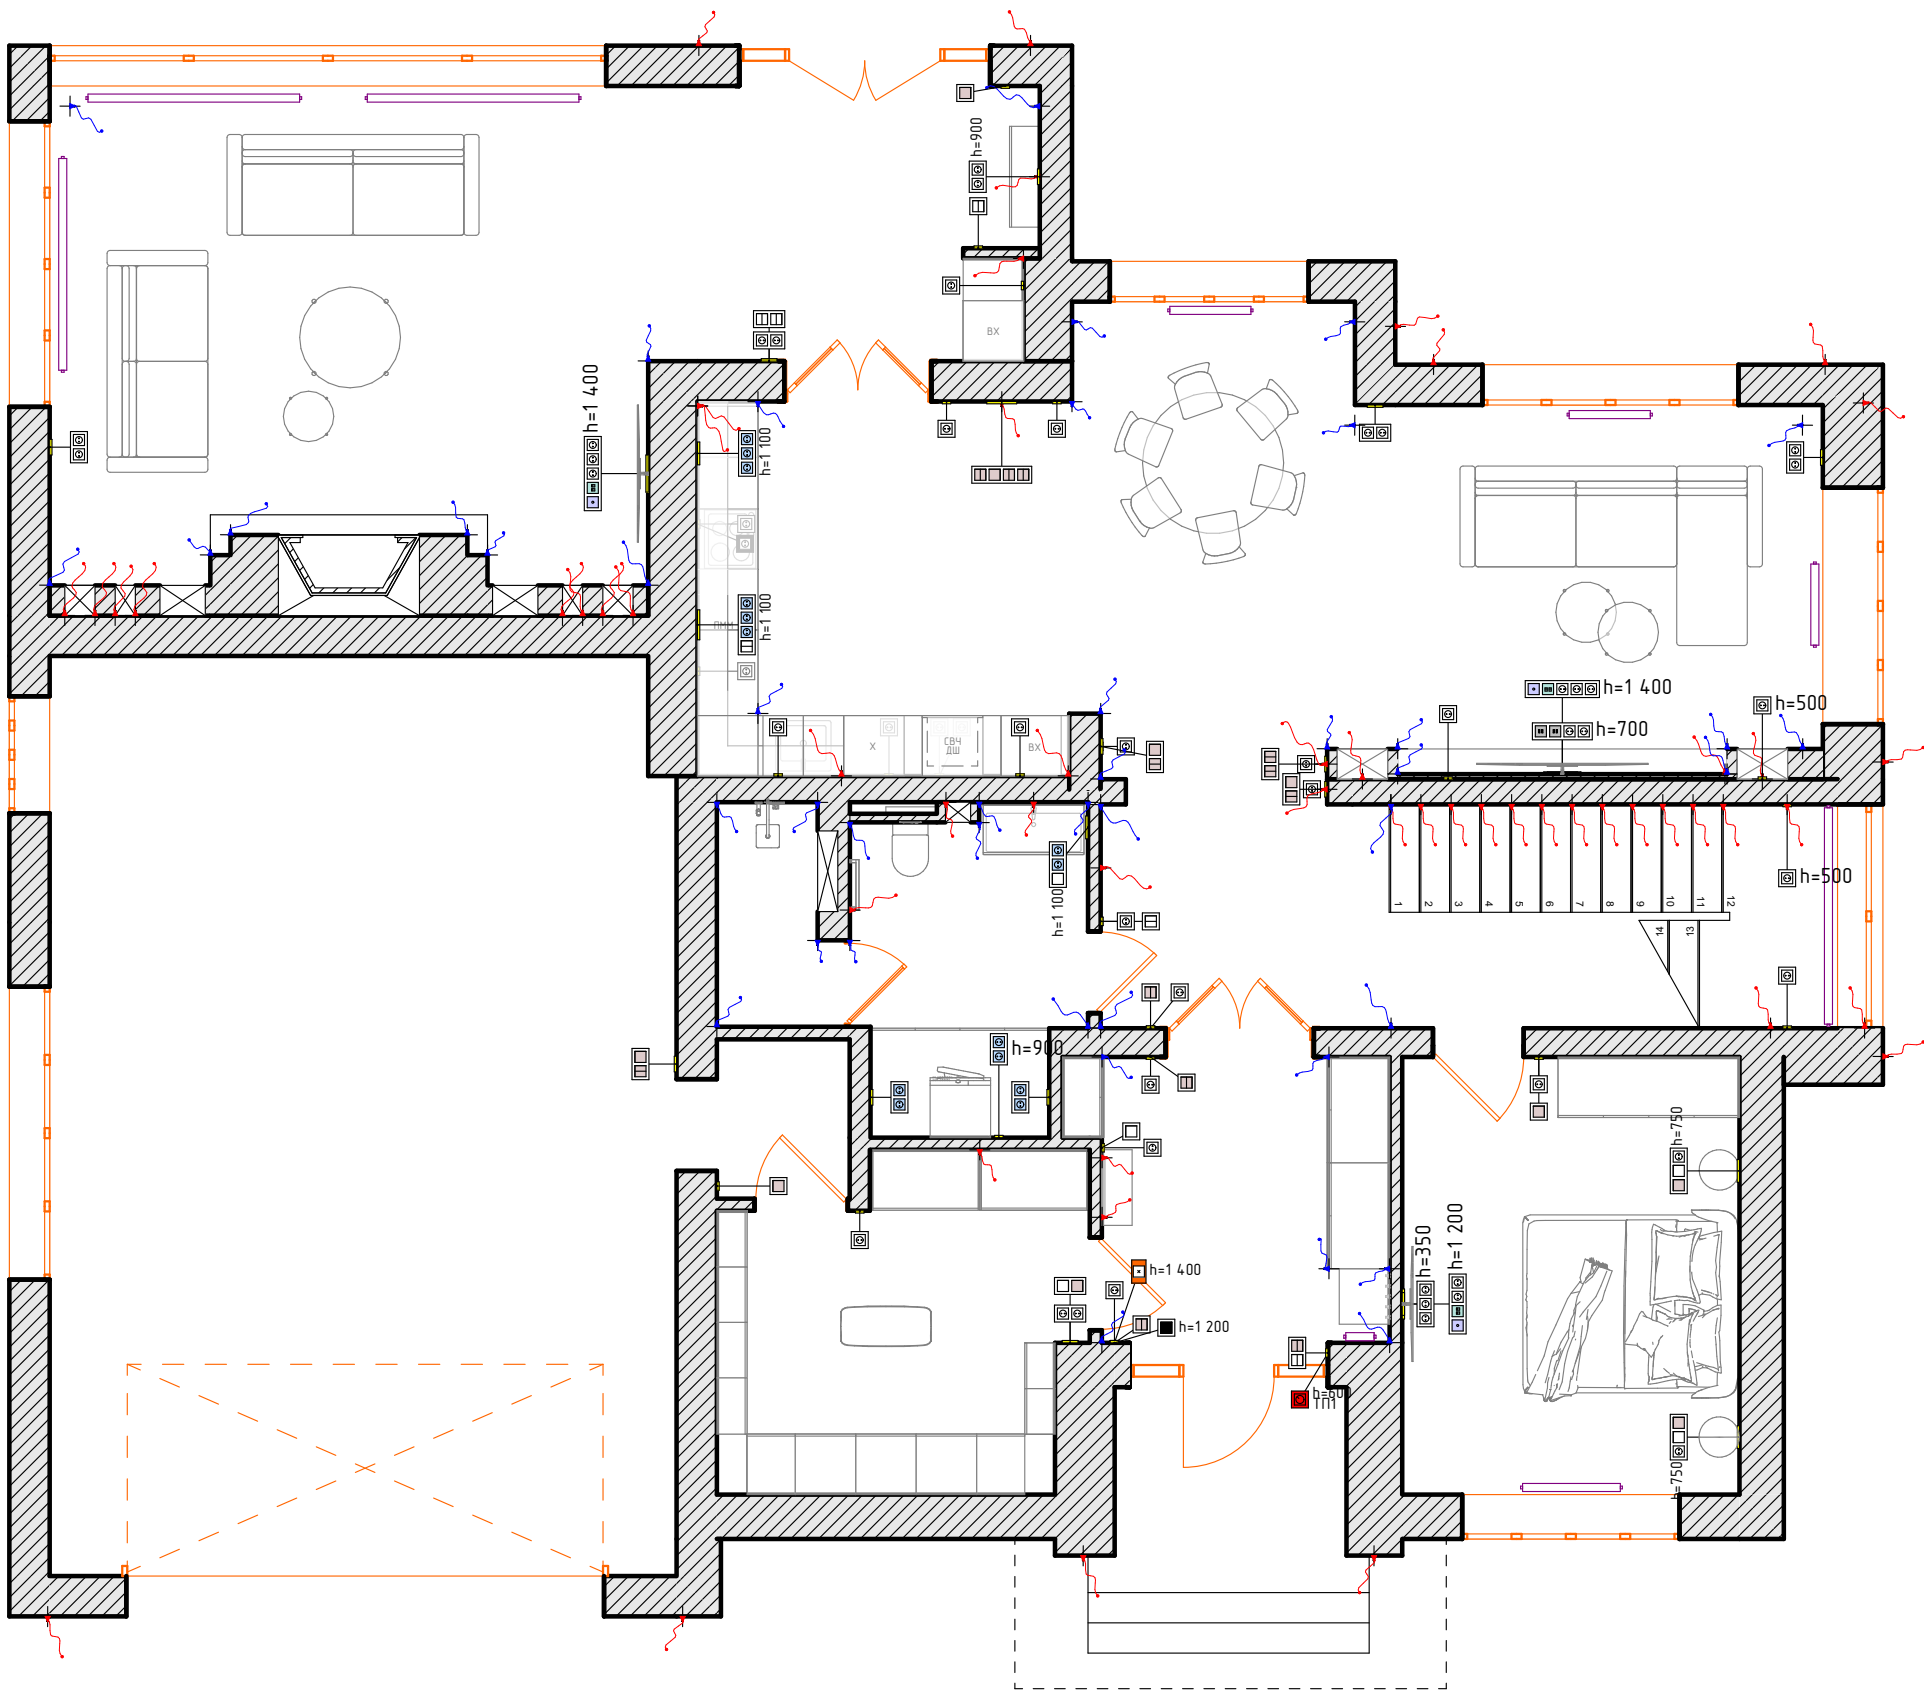

УСЛОВНЫЕ ОБОЗНАЧЕНИЯ

Вид	Наименование
	USB - розетка
	Домофон
	Розетка 220V
	Розетка HDMI
	Розетка влагозащищенная IP44
	Розетка сетевая RJ45
	ТВ - антенна
	Уличная розетка IP65
	Двухклавишный выключатель
	Двухклавишный проходной выключатель
	Одноклавишный выключатель
	Одноклавишный проходной выключатель/Переключатель
	Электровывод провода
	Выводы для теневой подсветки потолка


Проект КП "НИКОЛОГОРСКИЕ ДАЧИ"	Стадия	Лист	Листов
	Р	3.51	116
Сводный план электрики 1 этаж		SENKOVA DESIGN	

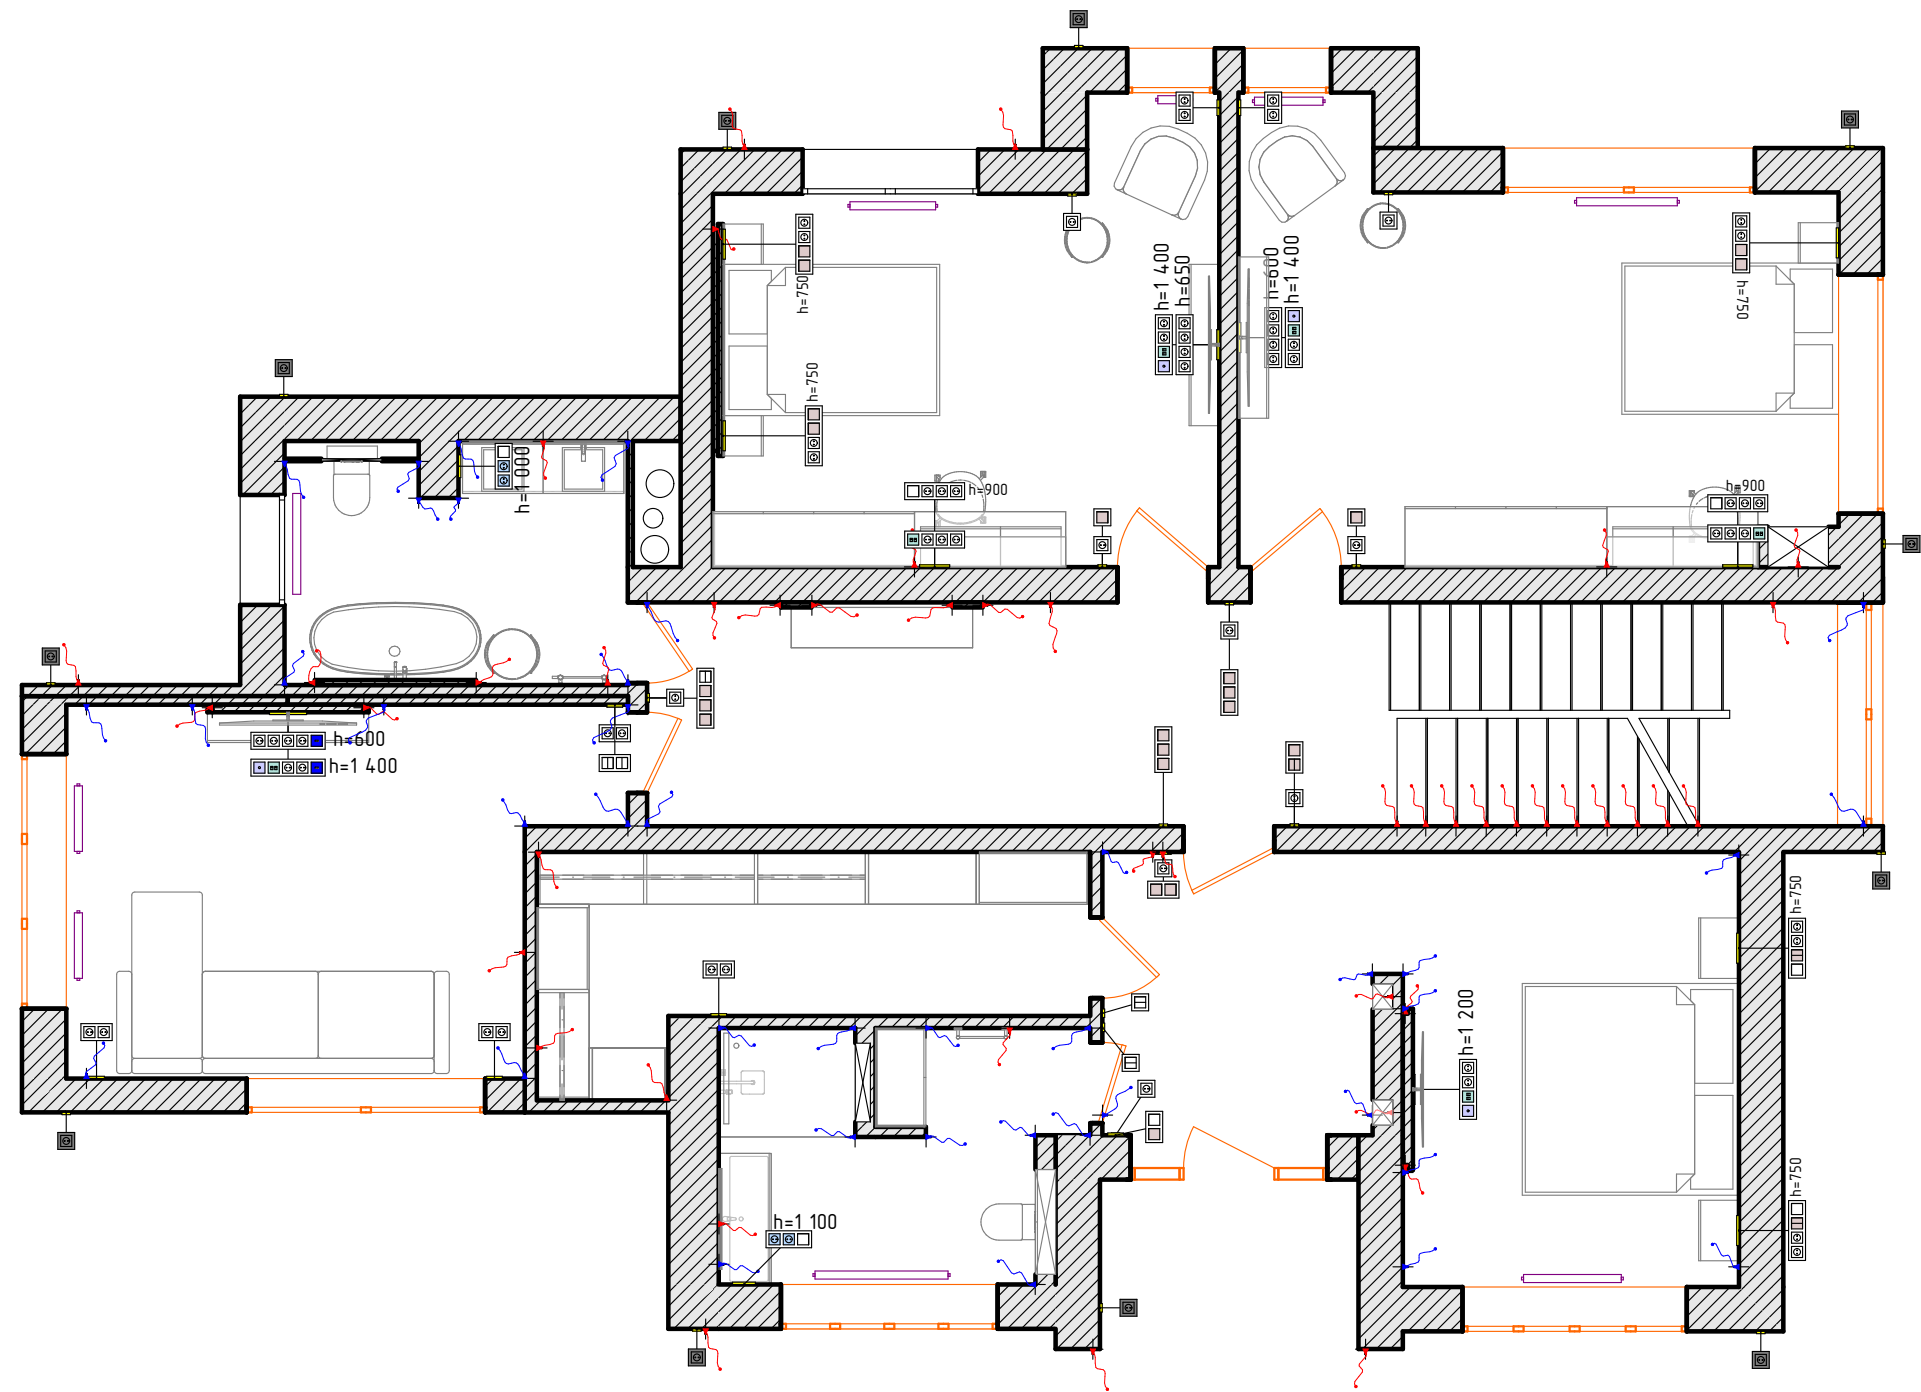

УСЛОВНЫЕ ОБОЗНАЧЕНИЯ

Вид	Наименование
	USB - розетка
	Домофон
	Розетка 220V
	Розетка HDMI
	Розетка влагозащищенная IP44
	Розетка сетевая RJ45
	ТВ - антенна
	Уличная розетка IP65
	Двухклавишный выключатель
	Двухклавишный проходной выключатель
	Одноклавишный выключатель
	Одноклавишный проходной выключатель/Переключатель
	Электровывод провода
	Выводы для теневой подсветки потолка

Проект КП "НИКОЛОГОРСКИЕ ДАЧИ"	Стадия	Лист	Листов
	Р	3.52	116
Сводный план электрики 2 этаж		SENKOVA DESIGN	

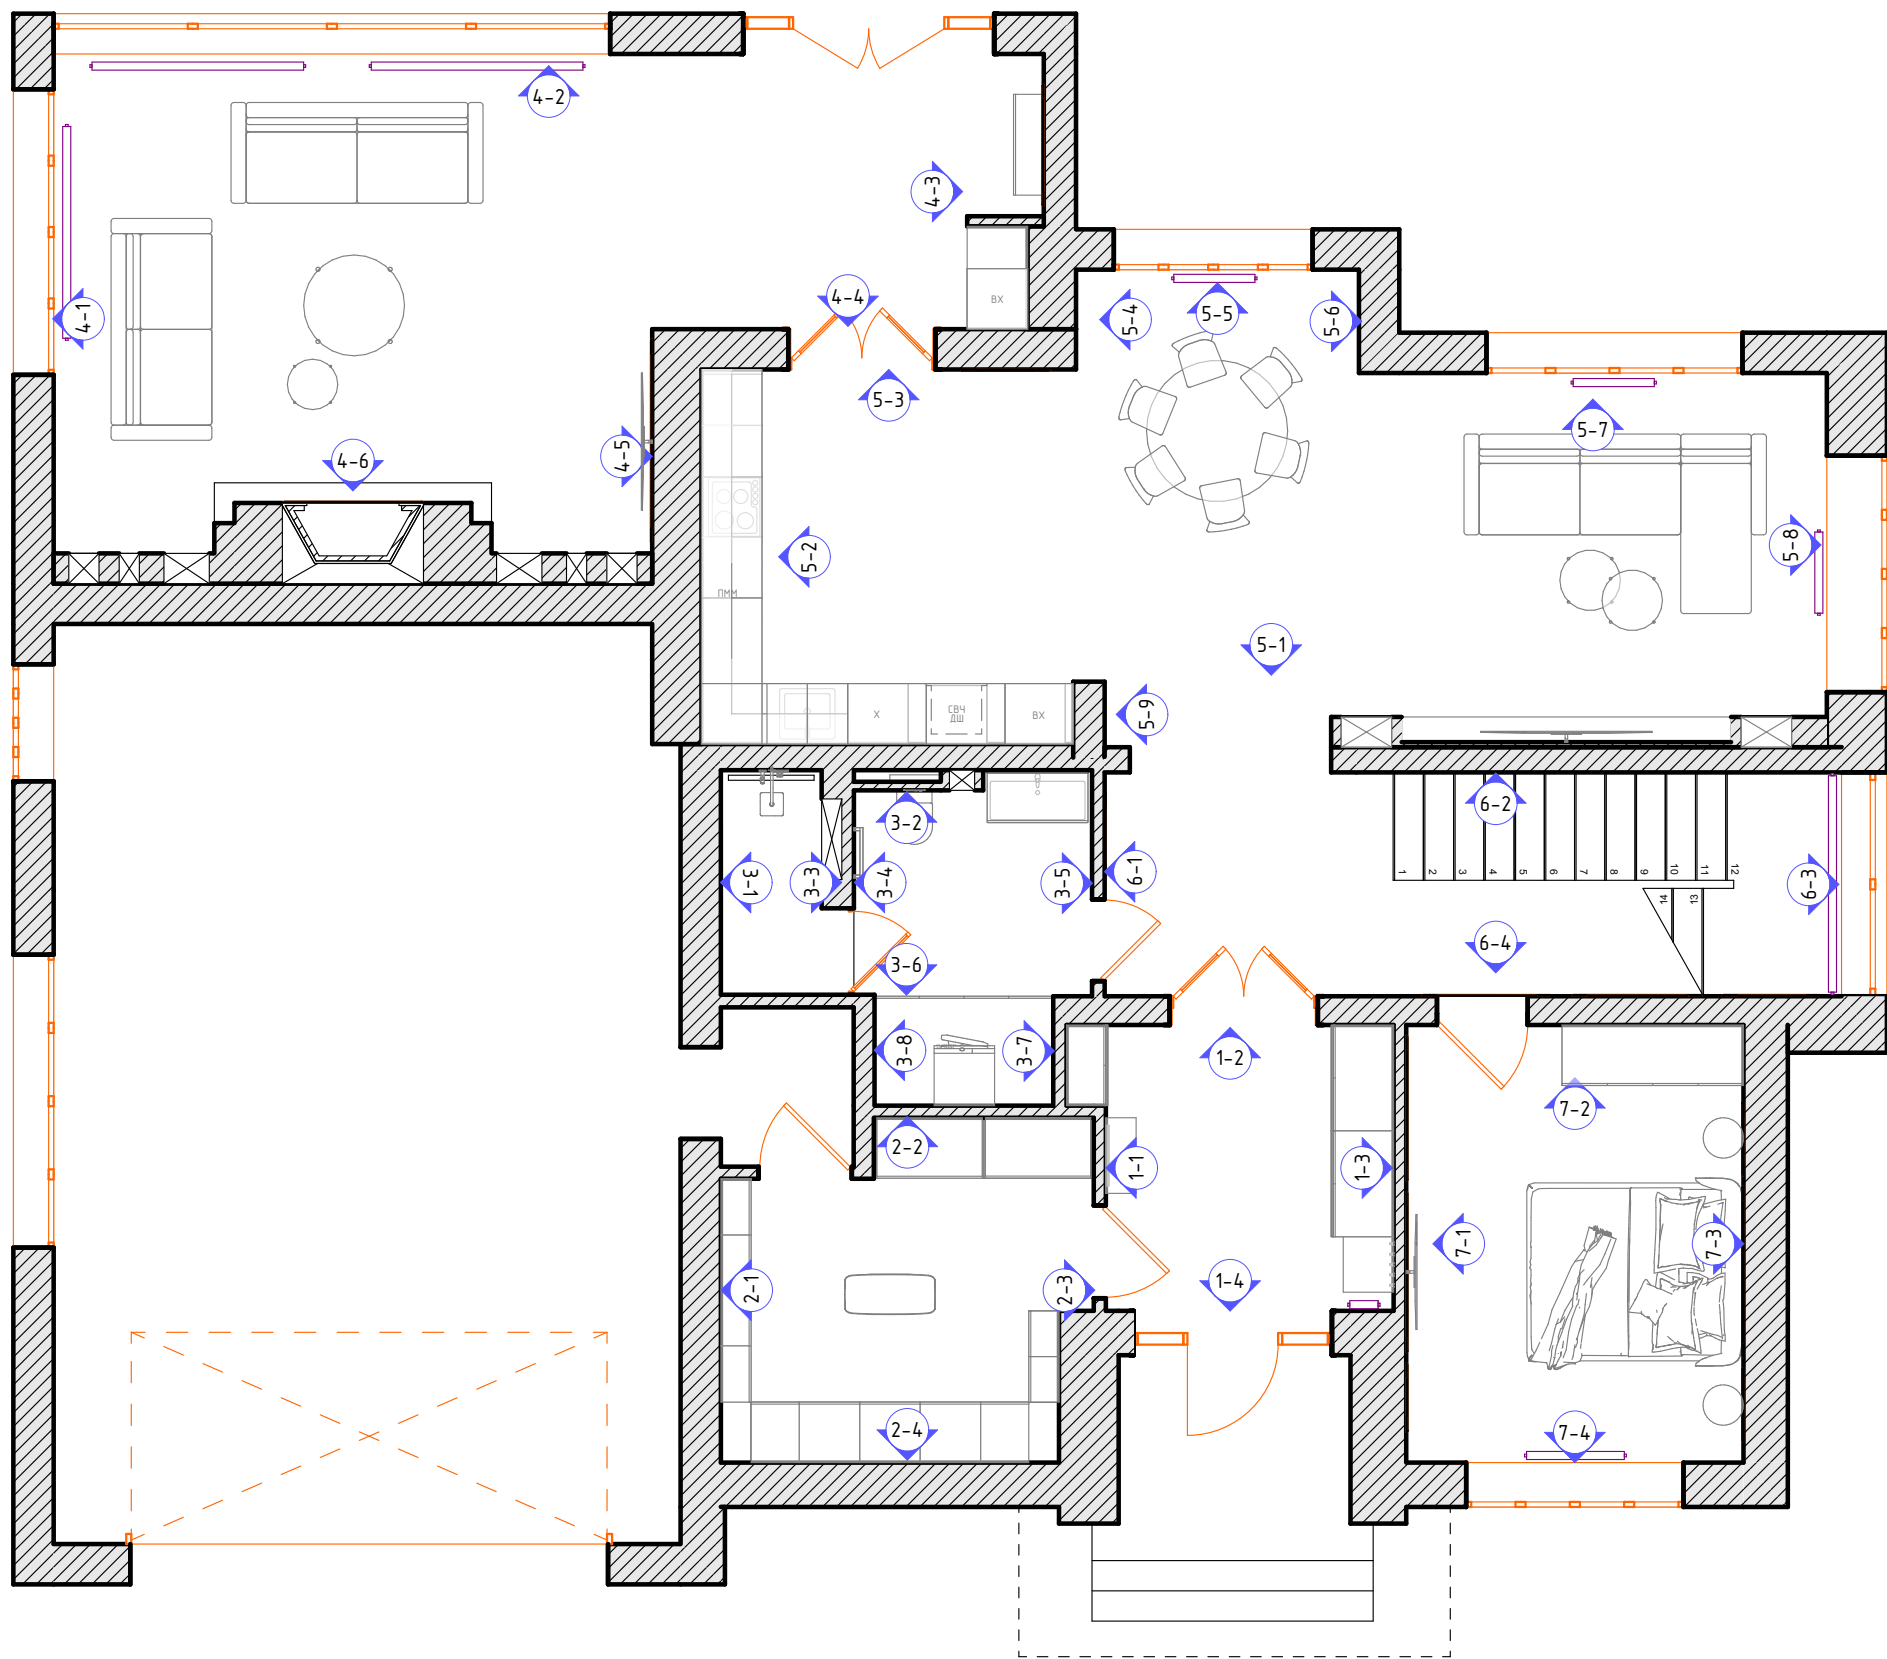


УСЛОВНЫЕ ОБОЗНАЧЕНИЯ

	Номер развертки и направления взгляда
--	---------------------------------------

ПРИМЕЧАНИЯ

- смотреть совместно с развертками помещений

Проект КП "НИКОЛОГОРСКИЕ ДАЧИ"	Стадия	Лист	Листов
	Р	4.1	116
План маркировки разверток 1 этаж		SENKOVA DESIGN	

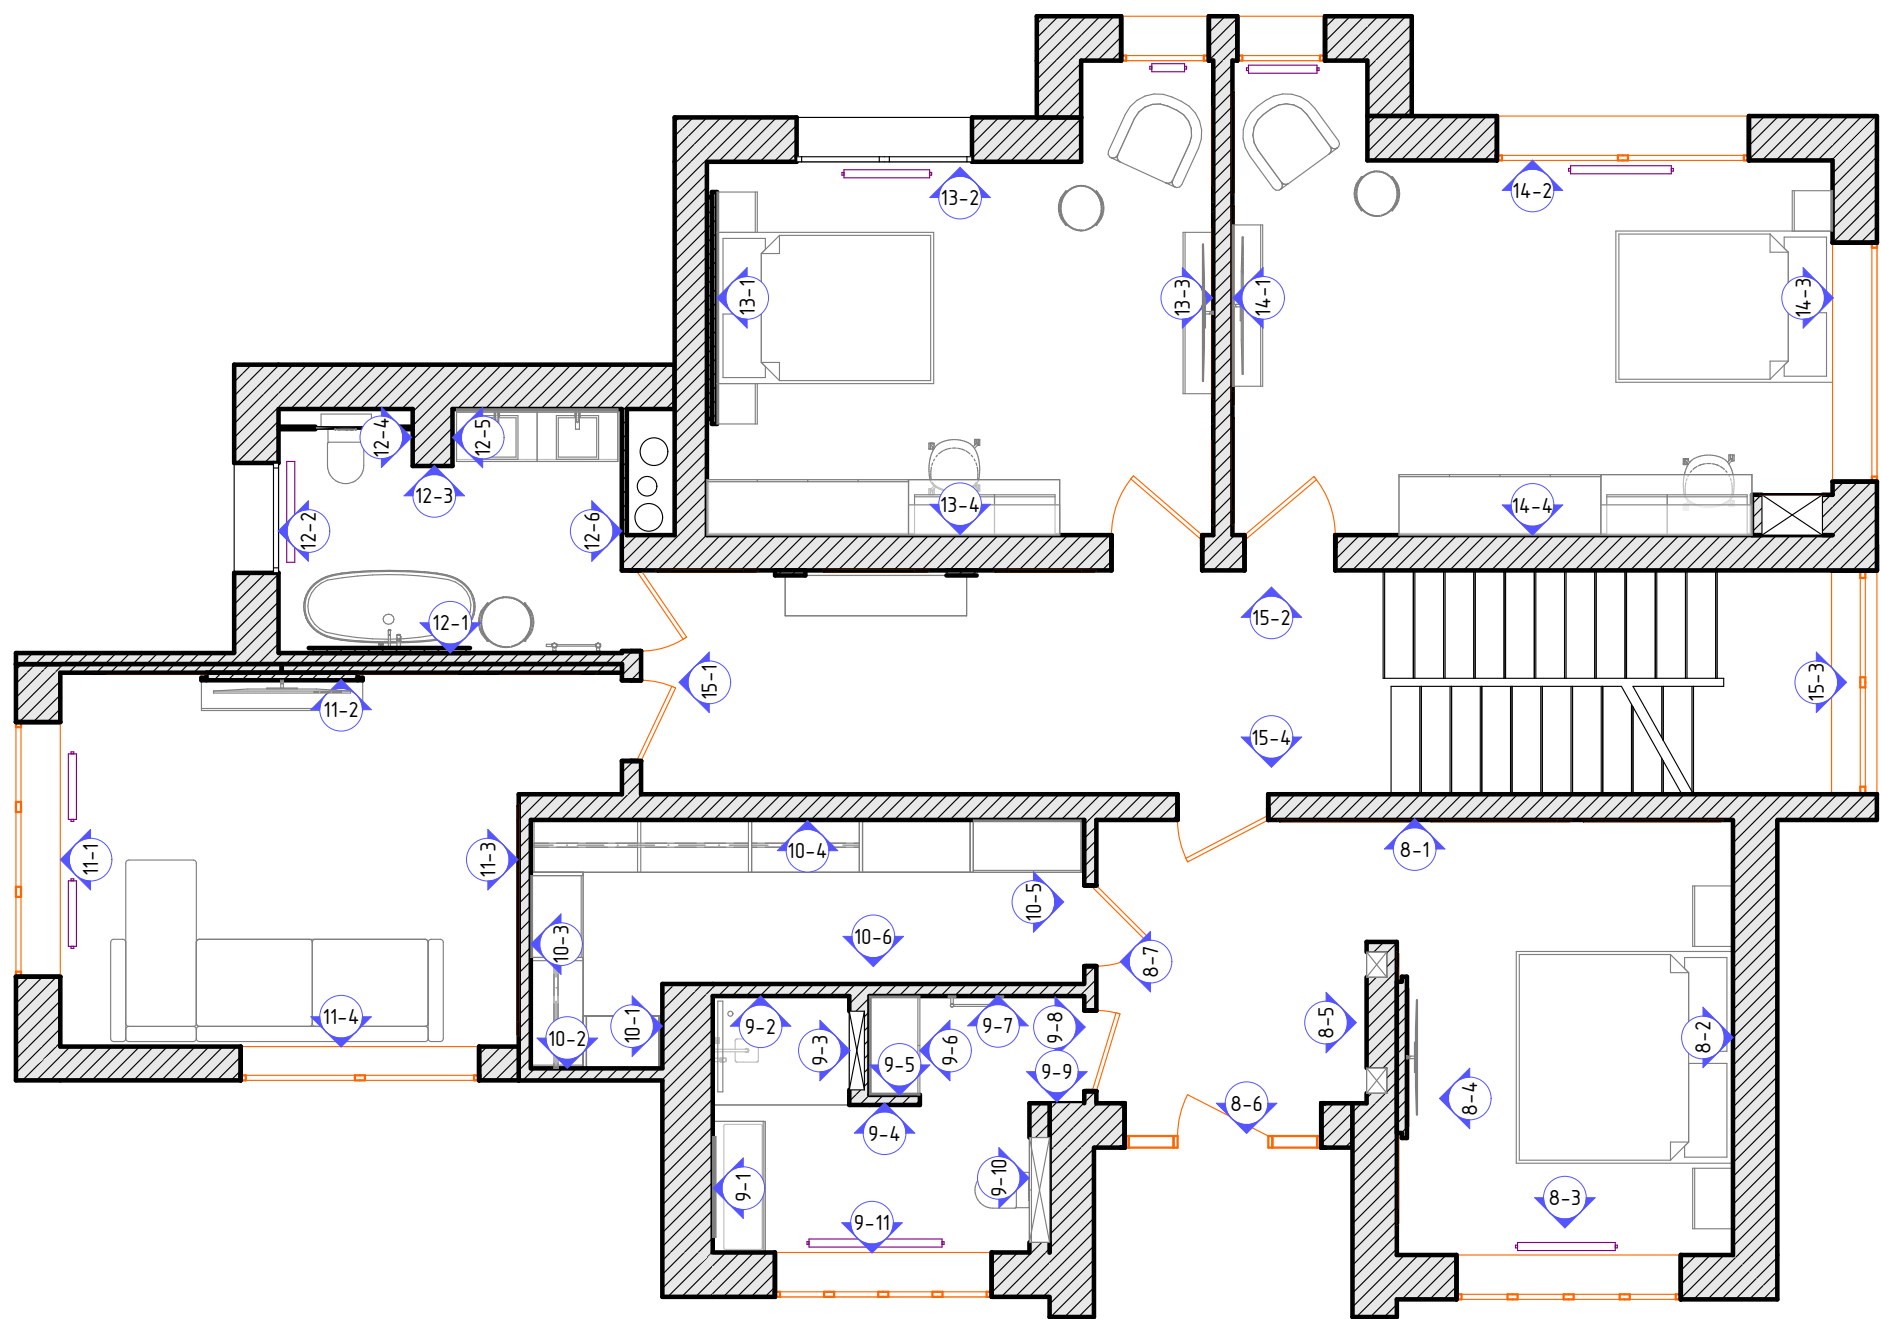

УСЛОВНЫЕ ОБОЗНАЧЕНИЯ

	Номер развертки и направления взгляда
--	---------------------------------------

ПРИМЕЧАНИЯ

- смотреть совместно с развертками помещений

Проект КП "НИКОЛОГОРСКИЕ ДАЧИ"	Стадия	Лист	Листов
	Р	4.2	116
План маркировки разверток 2 этаж		SENKOVA DESIGN	




УСЛОВНЫЕ ОБОЗНАЧЕНИЯ

Вид	Наименование	Площадь
	Зеркало	1,60
	Краска для прихожей	29,52
Вид	Наименование	Длина (п.м.)
	Молдинг PX201	6,92
	Профиль для подсветки зеркала	5,70

ПРИМЕЧАНИЯ


- Все размеры указаны в мм
- Материалы в таблице просчитаны в чистом объеме (площади, длины), без учета подрезки!
- Красные размерные линии отражают привязки электрических элементов
- Синие размерные линии отражают детали отделки
- Черные размерные линии отражают конструктивные элементы и привязки мебели
- При несоответствии реальных размеров проектным следует уточнить порядок действий у дизайнера проекта

МАРКИРОВКА РАЗВЕРТОК

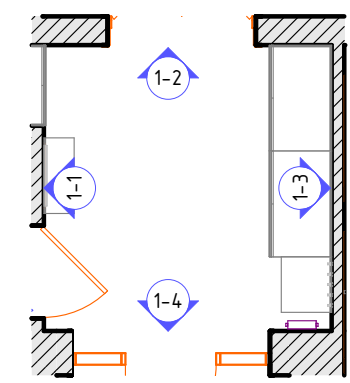


Проект КП "НИКОЛОГОРСКИЕ ДАЧИ"	Стадия	Лист	Листов
	Р	4.3	116
Развертки входной зоны (Помещение 01)		SENKOVA DESIGN	


2-1

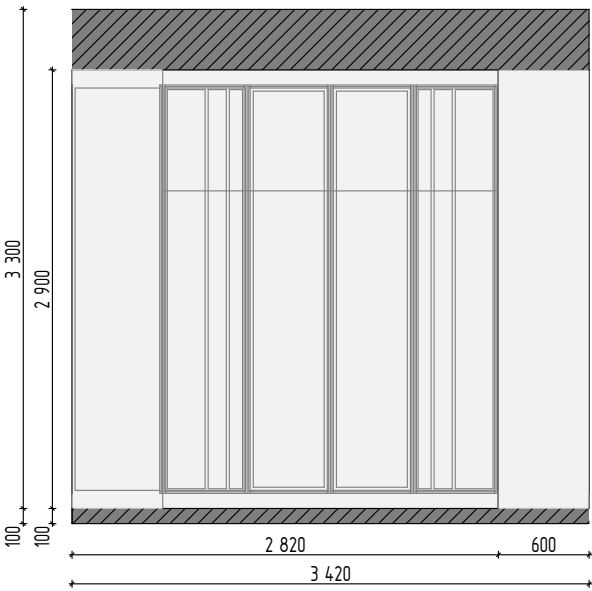


2-2

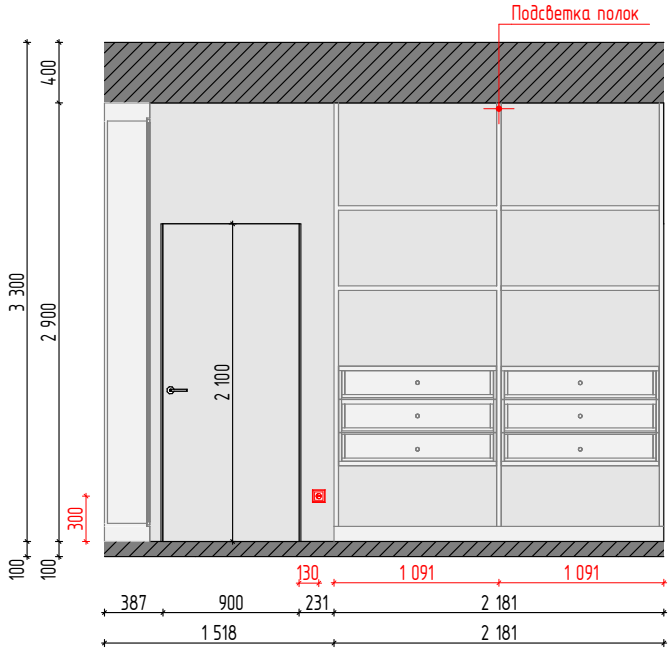

2-3

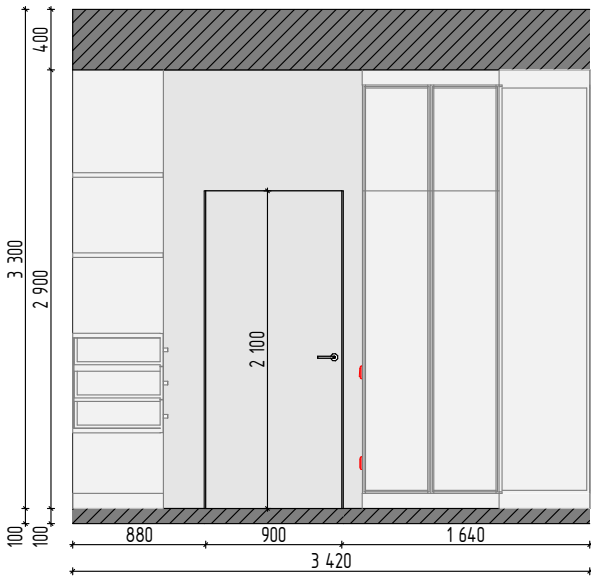

2-4

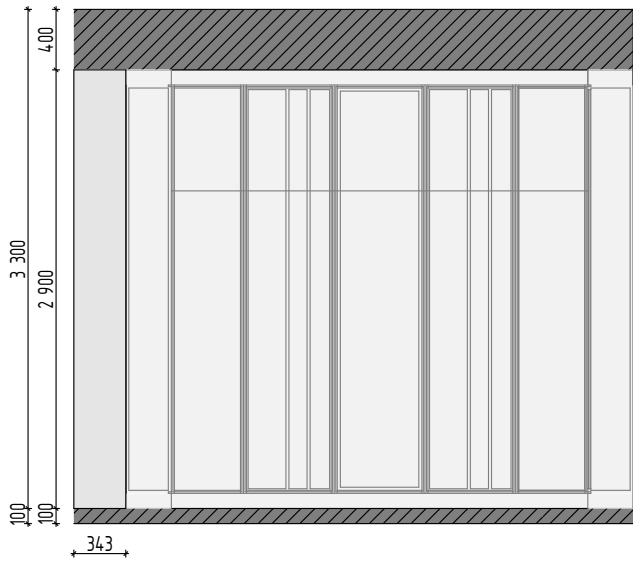


УСЛОВНЫЕ ОБОЗНАЧЕНИЯ

Вид	Наименование	Площадь
	Краска для гардеробной 1 этажа	39,39







ПРИМЕЧАНИЯ

- Все размеры указаны в мм
- Материалы в таблице просчитаны в чистом объеме (площади, длины), без учета подрезки!
- Красные размерные линии отражают привязки электрических элементов
- Синие размерные линии отражают детали отделки
- Черные размерные линии отражают конструктивные элементы и привязки мебели
- При несоответствии реальных размеров проектным следует уточнить порядок действий у дизайнера проекта


МАРКИРОВКА РАЗВЕРТОК

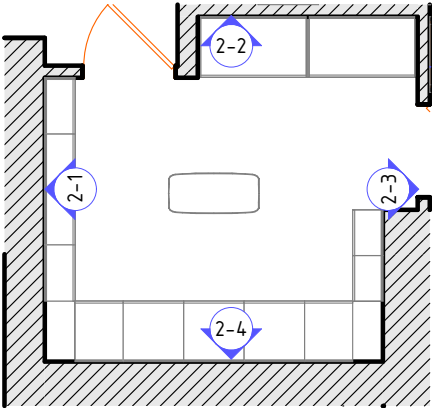


Проект КП "НИКОЛОГОРСКИЕ ДАЧИ"	Стадия	Лист	Листов
	Р	4.4	116
Развертки гардеробной (Помещение 02)		SENKOVA DESIGN	

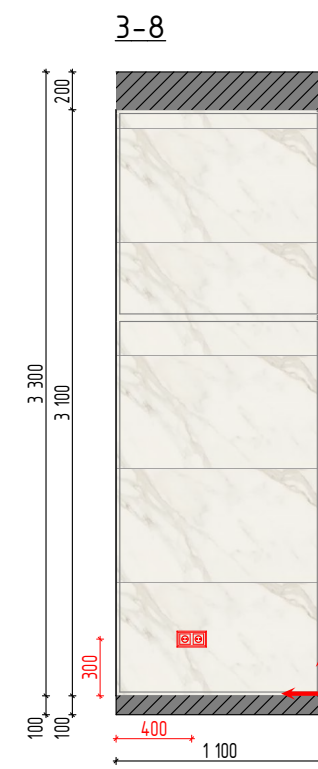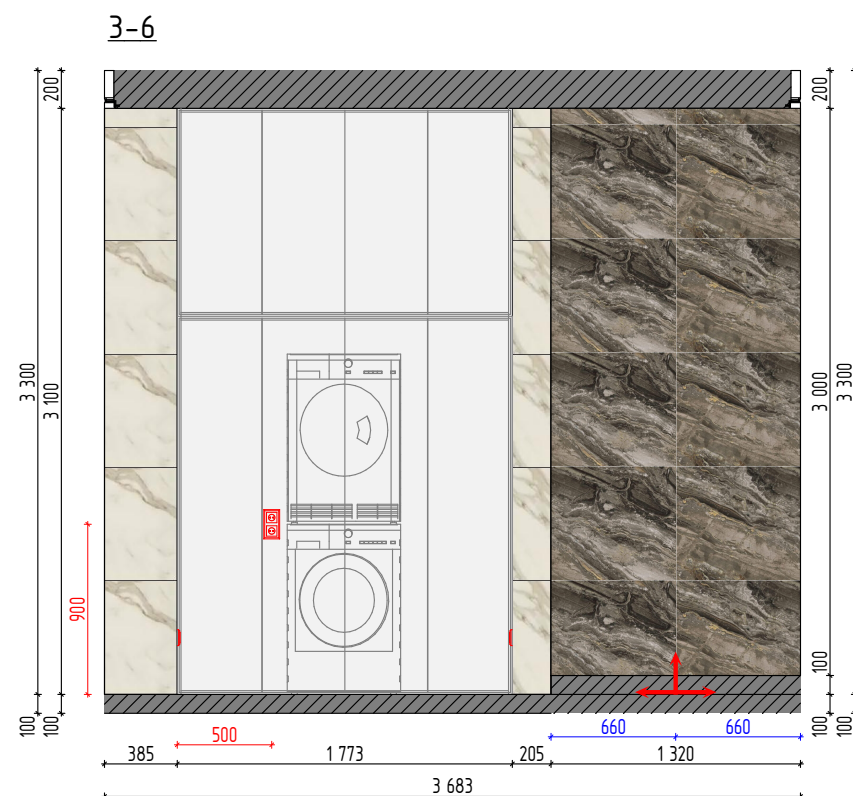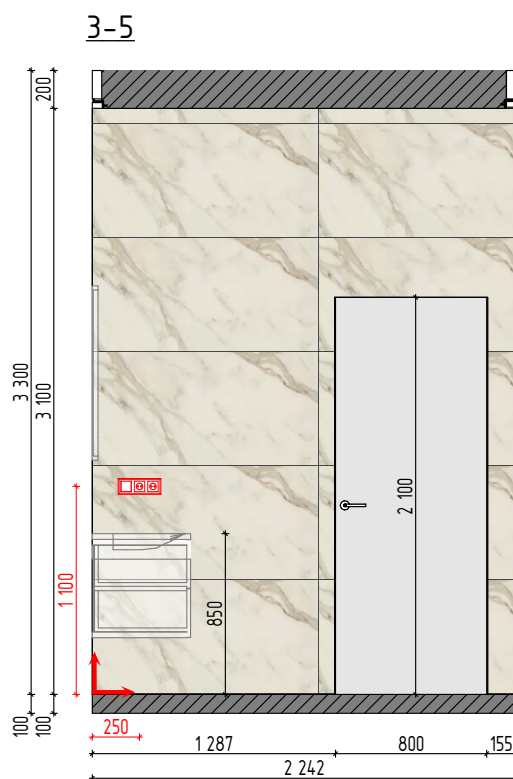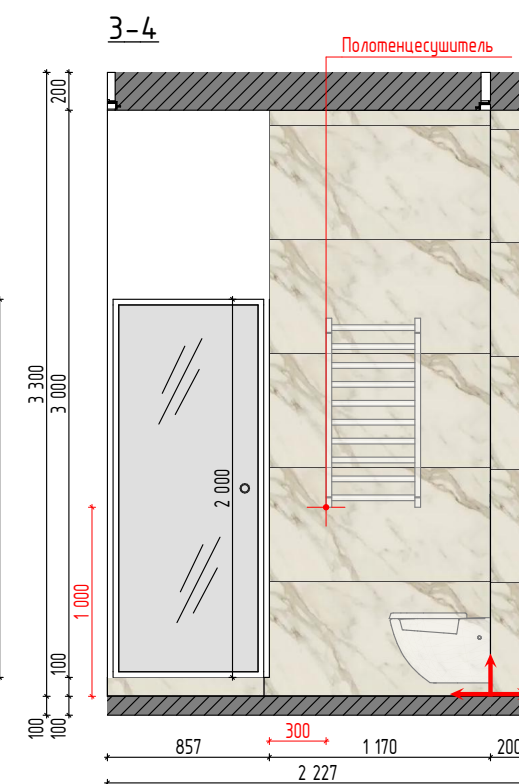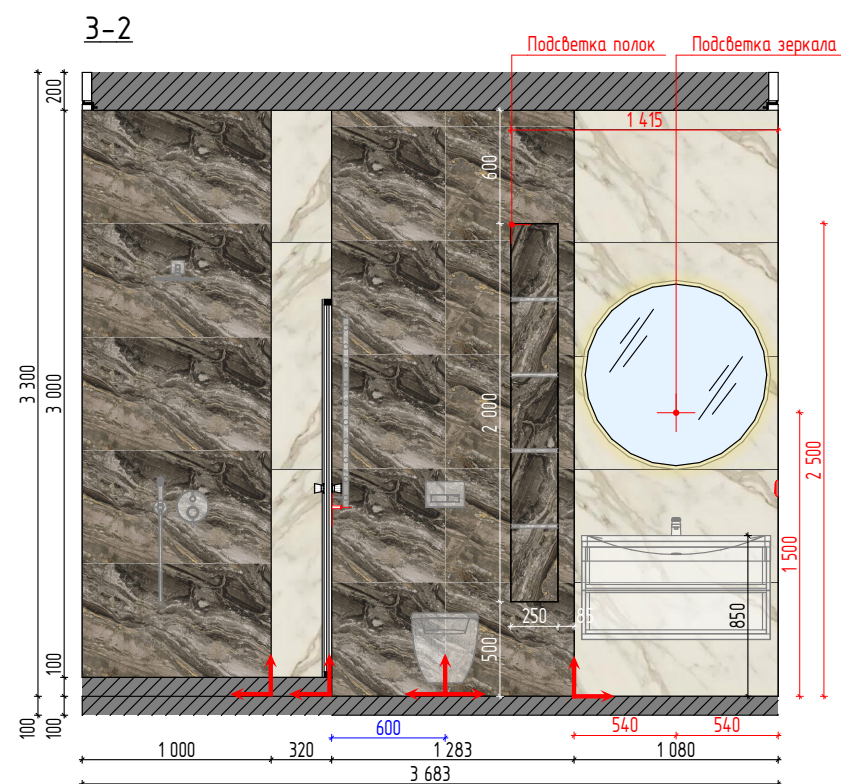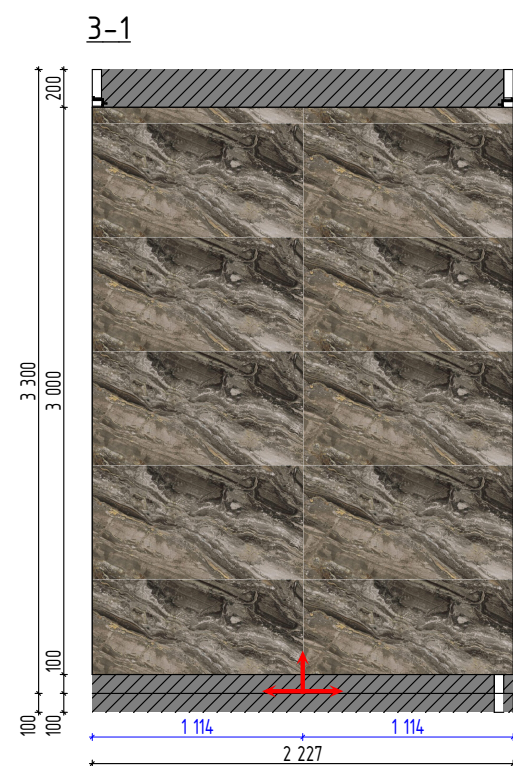

УСЛОВНЫЕ ОБОЗНАЧЕНИЯ

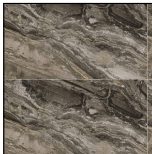Вид	Наименование	Площадь
	Керамогранит CHOCO матовый 60X120 RETT 60x120	22,63
	Керамогранит GOLDEN WHITE глянцевый 60x120	22,27
	Краска для влажных помещений в зостевой санузел	7,34

МАРКИРОВКА РАЗВЕРТОК

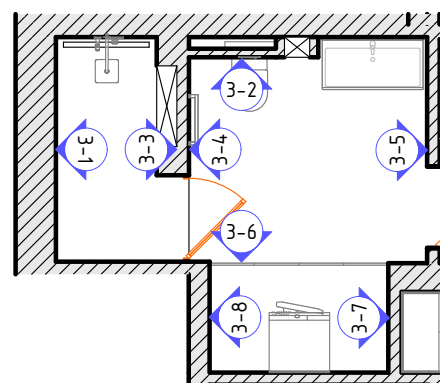


ПРИМЕЧАНИЯ




Точка начала укладки плитки

- Все размеры указаны в мм
- Материалы в таблице просчитаны в чистом объеме (площади, длины), без учета подрезки!
- Красные размерные линии отражают привязки электрических элементов
- Синие размерные линии отражают детали отделки
- Черные размерные линии отражают конструктивные элементы и привязки мебели
- При несоответствии реальных размеров проектным следует уточнить порядок действий у дизайнера проекта

Проект КП "НИКОЛОГОРСКИЕ ДАЧИ"	Стадия	Лист	Листов
	P	4.5	116
Развертки гостевого санузла (Помещение 03)	SENKOVA DESIGN		

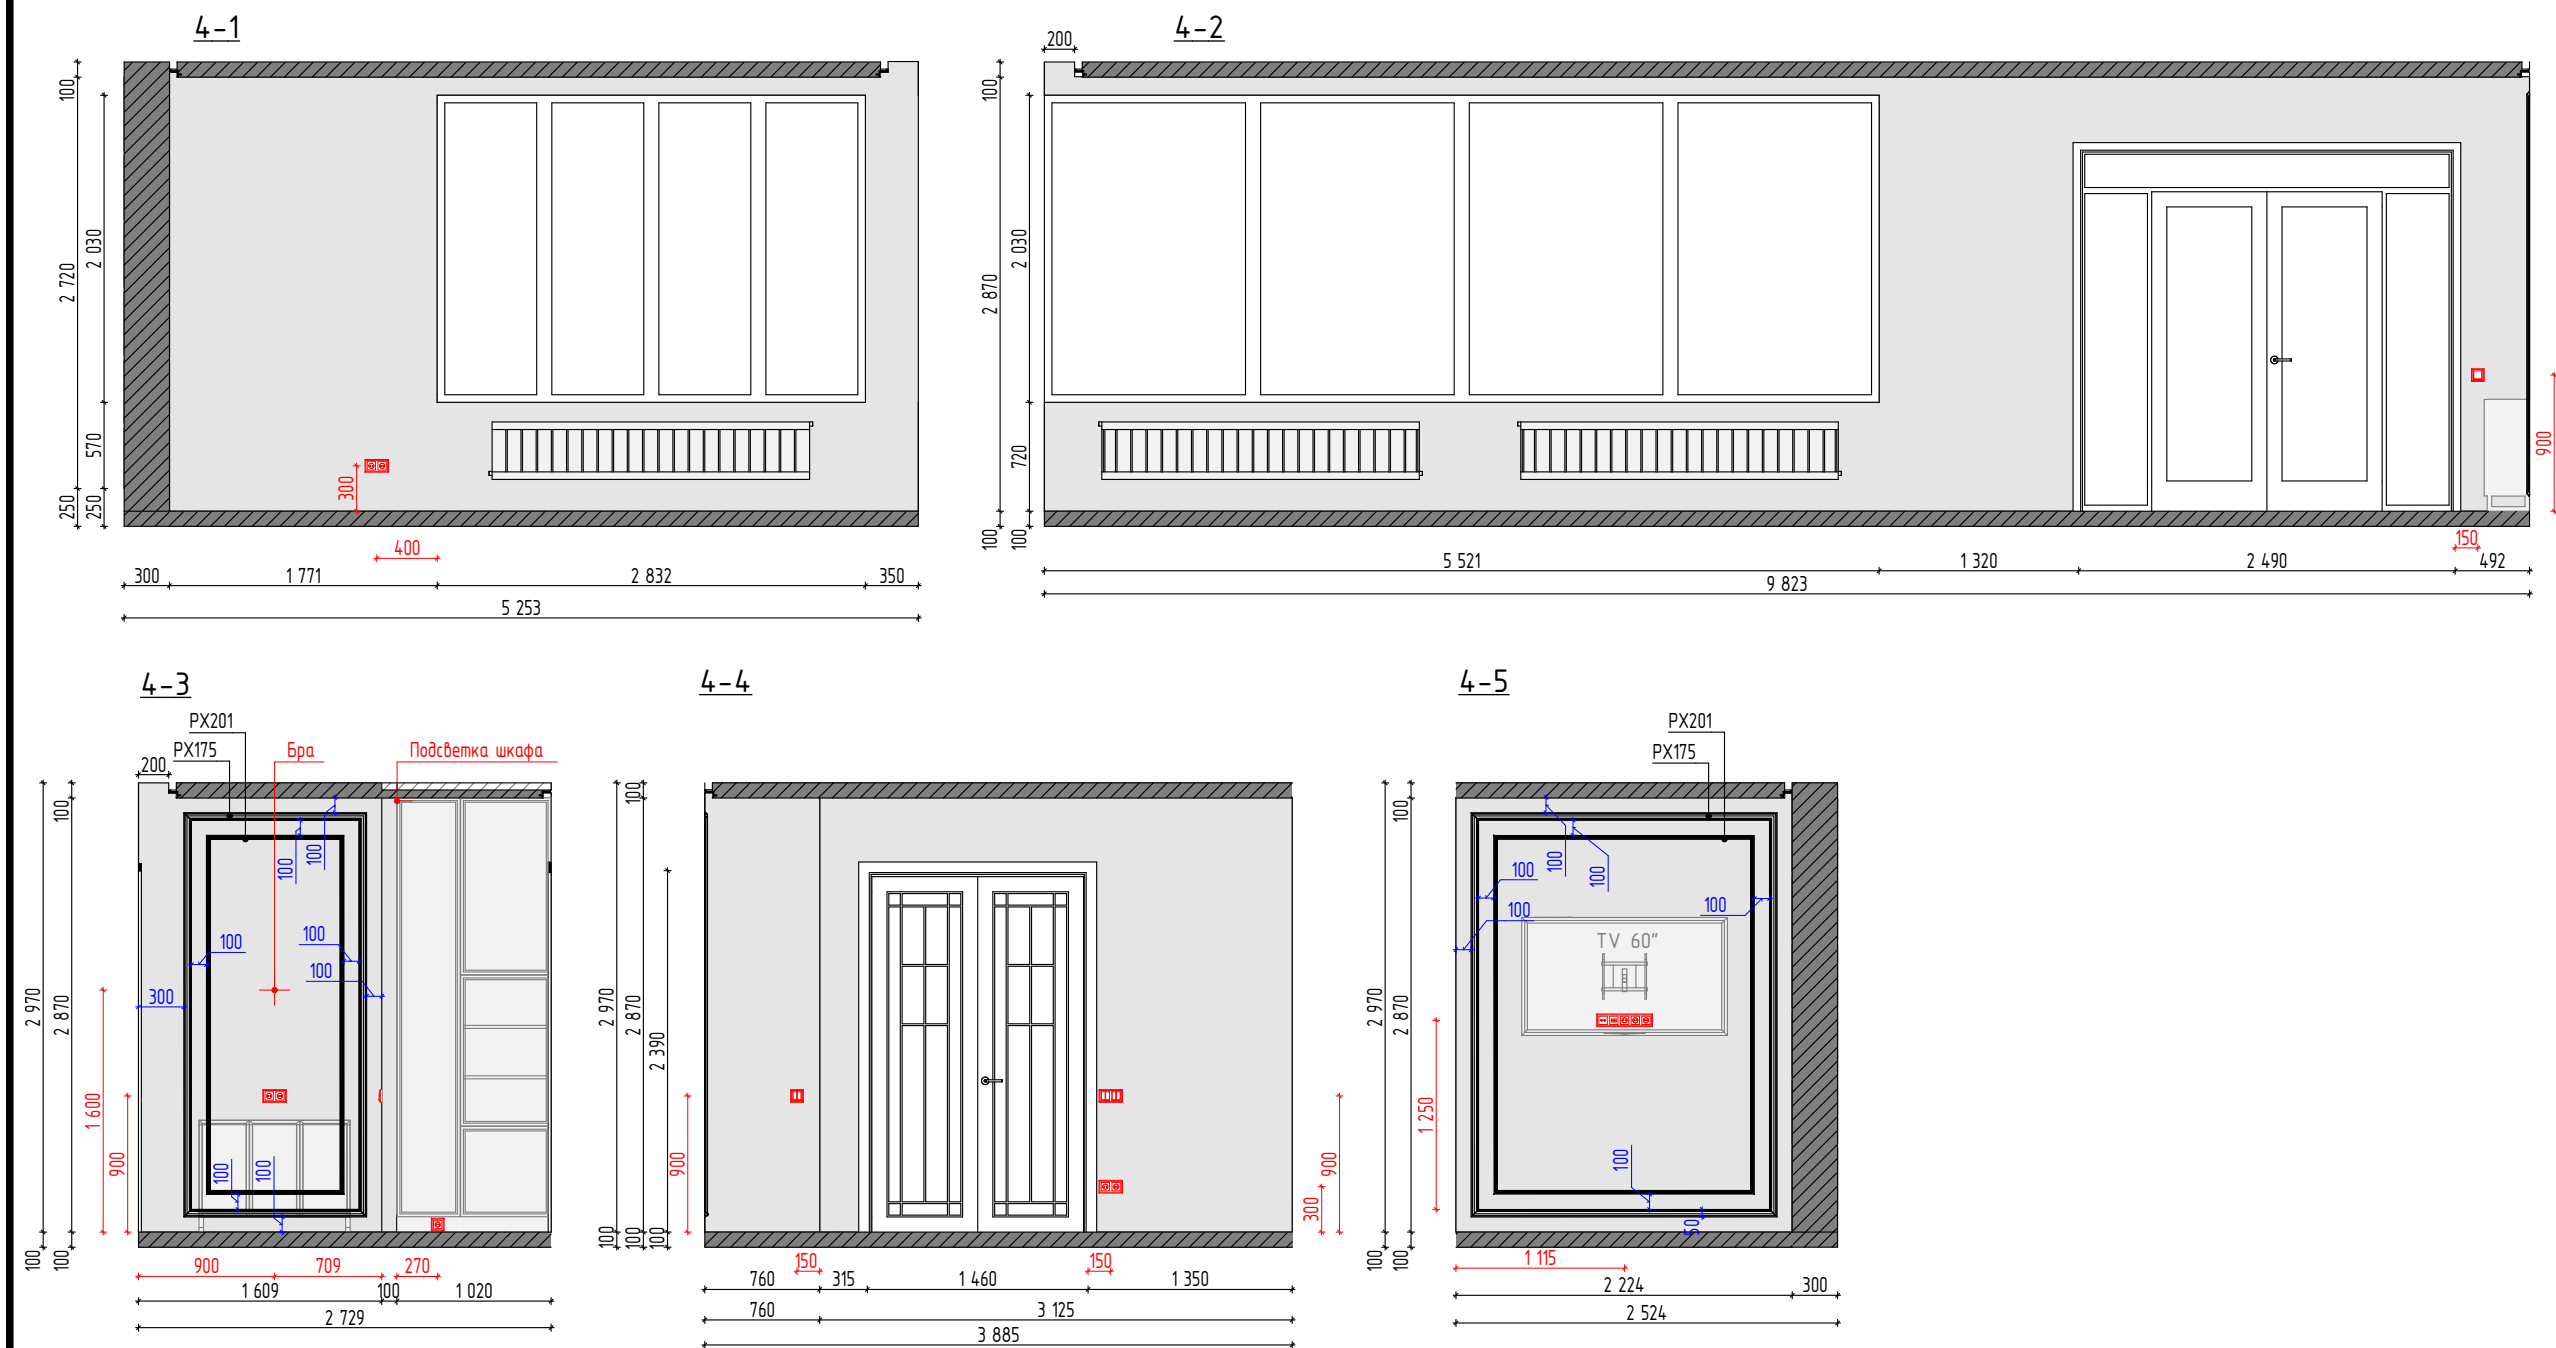


МАРКИРОВКА РАЗВЕРТОК

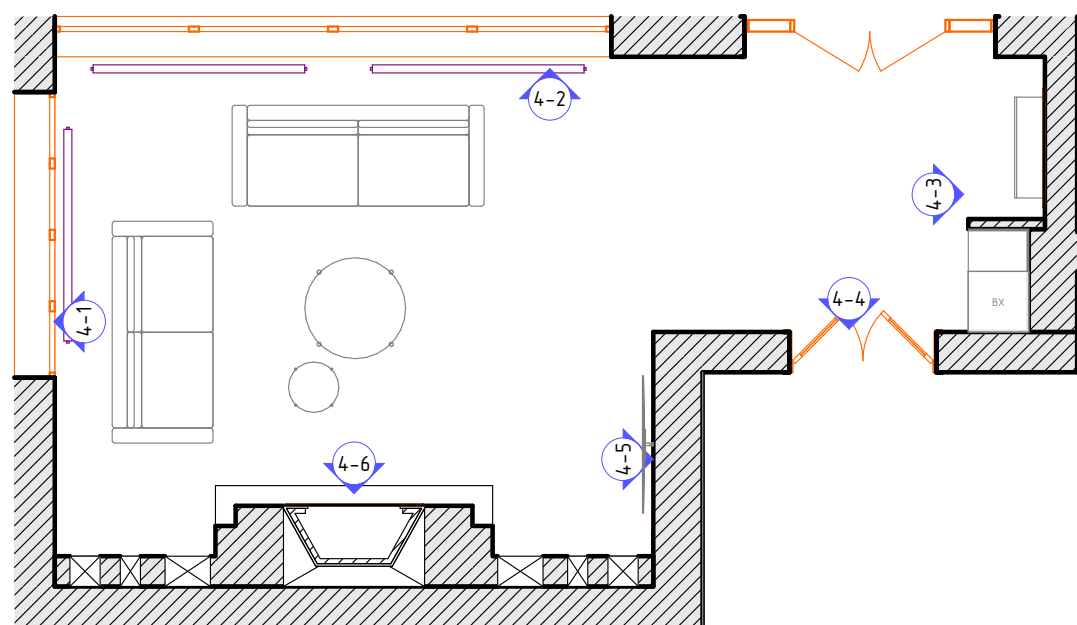

ПРИМЕЧАНИЯ

- Все размеры указаны в мм
- Материалы в таблице просчитаны в чистом объеме (площади, длины), без учета подрезки!
- Красные размерные линии отражают привязки электрических элементов
- Синие размерные линии отражают детали отделки
- Черные размерные линии отражают конструктивные элементы и привязки мебели
- При несоответствии реальных размеров проектным следует уточнить порядок действий у дизайнера проекта


Проект КП "НИКОЛОГОРСКИЕ ДАЧИ"	Стадия	Лист	Листов
	Р	4.6	116
Развертки веранды (Помещение 04)		SENKOVA DESIGN	

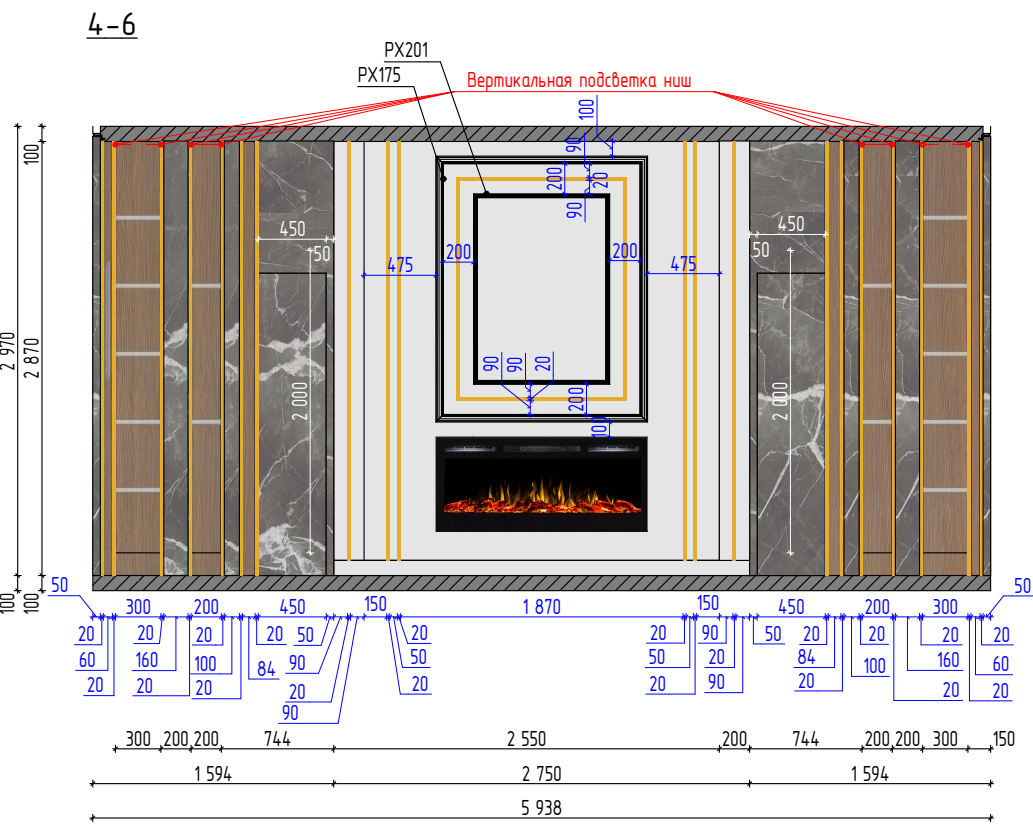

УСЛОВНЫЕ ОБОЗНАЧЕНИЯ

Вид	Наименование	Площадь
	Керамогранит Jugassic black полированный 1200х3000х6	4,68
	Краска для каминной (веранда)	55,20
	Шпон для каминной	3,51
Вид	Наименование	Длина (п.м.)
	Латунная полоса 20 мм	62,60
	Молдинг PX175	23,46
	Молдинг PX201	19,00

МАРКИРОВКА РАЗВЕРТОК

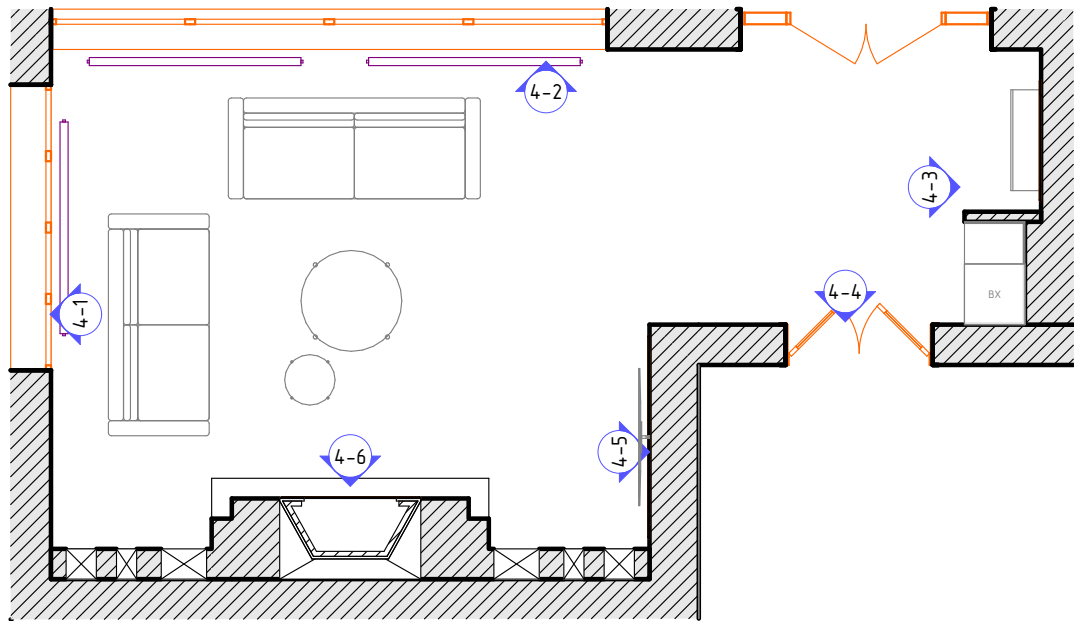


ПРИМЕЧАНИЯ


- Все размеры указаны в мм
- Материалы в таблице просчитаны в чистом объеме (площади, длины), без учета подрезки!
- Красные размерные линии отражают привязки электрических элементов
- Синие размерные линии отражают детали отделки
- Черные размерные линии отражают конструктивные элементы и привязки мебели
- При несоответствии реальных размеров проектным следует уточнить порядок действий у дизайнера проекта

Проект КП "НИКОЛОГОРСКИЕ ДАЧИ"	Стадия	Лист	Листов
	Р	4.7	116
Развертки веранды (Помещение 04)		SENKOVA DESIGN	


5-1

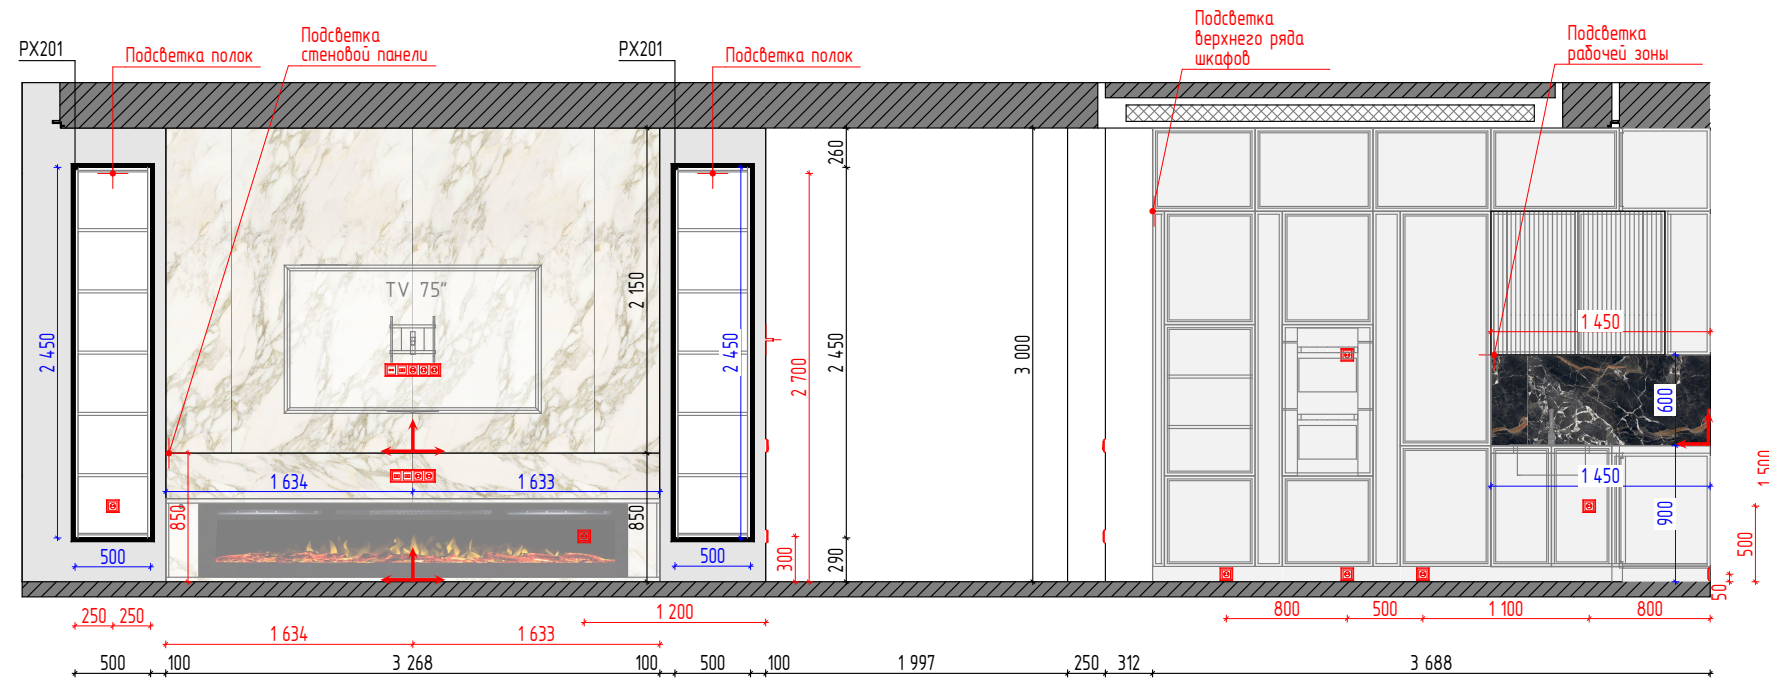


5-2

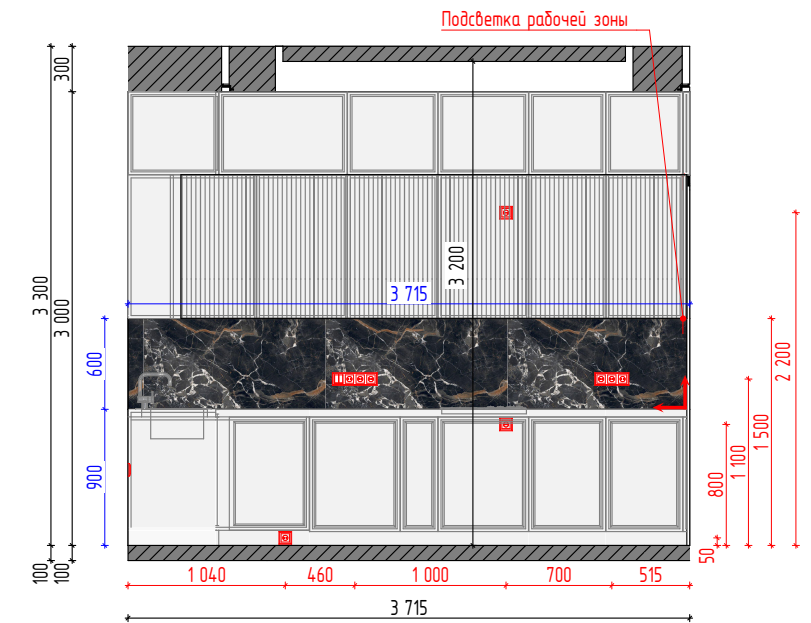


5-3

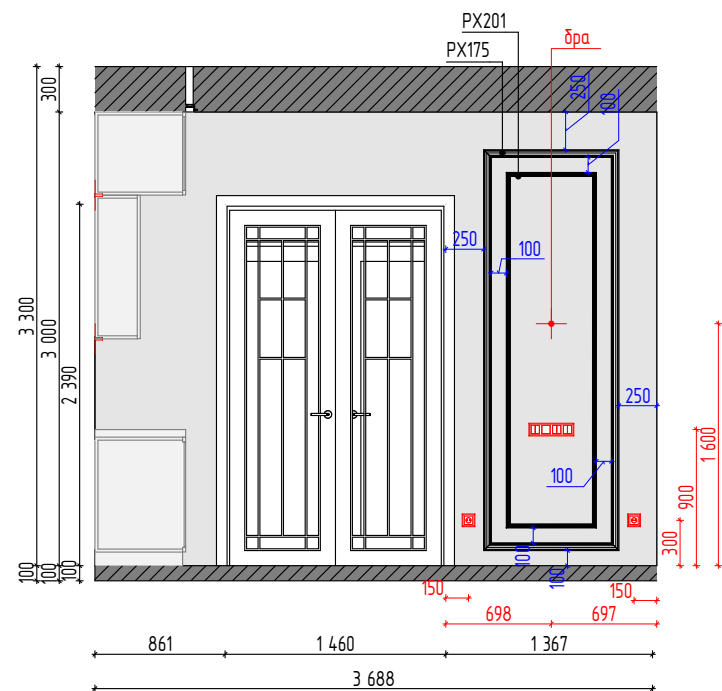


5-4

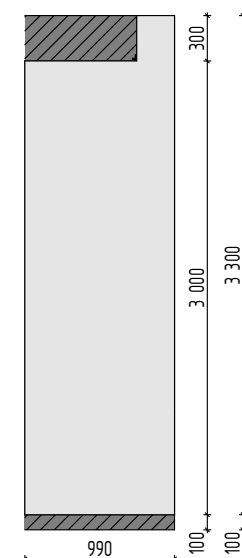

5-5

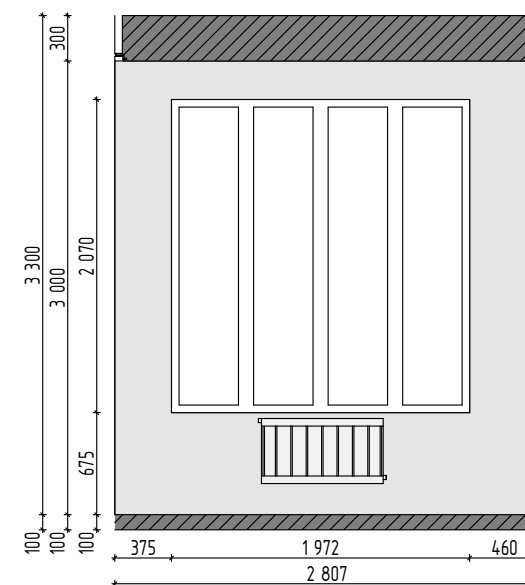

5-6

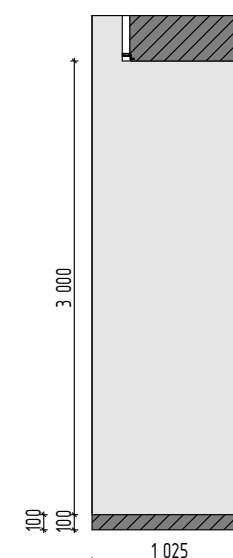

ПРИМЕЧАНИЯ




ВАЖНО! Уточнить привязки керамогранита в зоне кухонного фартука с производителями кухонной мебели.


- Все размеры указаны в мм
- Материалы в таблице просчитаны в чистом объеме (площади, длины), без учета подрезки!
- Красные размерные линии отражают привязки электрических элементов
- Синие размерные линии отражают детали отделки
- Черные размерные линии отражают конструктивные элементы и привязки мебели
- При несоответствии реальных размеров проектным следует уточнить порядок действий у дизайнера проекта

Проект КП "НИКОЛОГОРСКИЕ ДАЧИ"	Стадия	Лист	Листов
	P	4.8	116
Развертки кухни-гостиной (Помещение 05)	SENKOVA DESIGN		


5-7

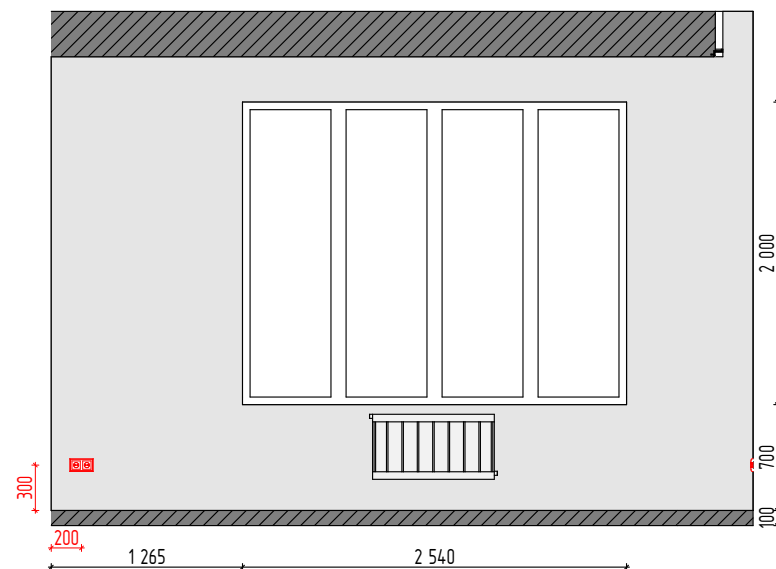

5-8

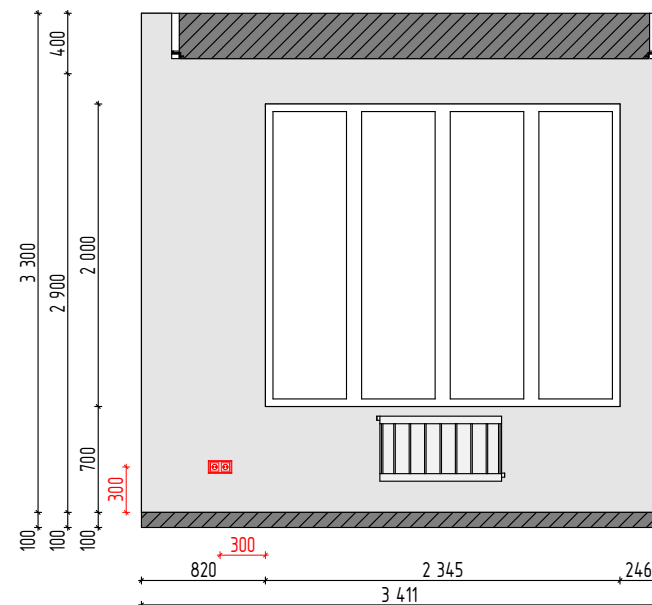


5-9

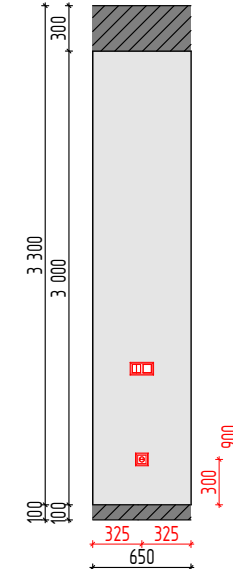

УСЛОВНЫЕ ОБОЗНАЧЕНИЯ

Вид	Наименование	Площадь
	Керамогранит GOLDEN BLACK полированная 60x120, 11.5mm	3,10
	Керамогранит Гостиная ТВ	9,81
	Краска для каминной (веранда)	58,77
Вид	Наименование	Длина (п.м.)
	Молдинг PX175	7,10
	Молдинг PX201	5,86

МАРКИРОВКА РАЗВЕРТОК



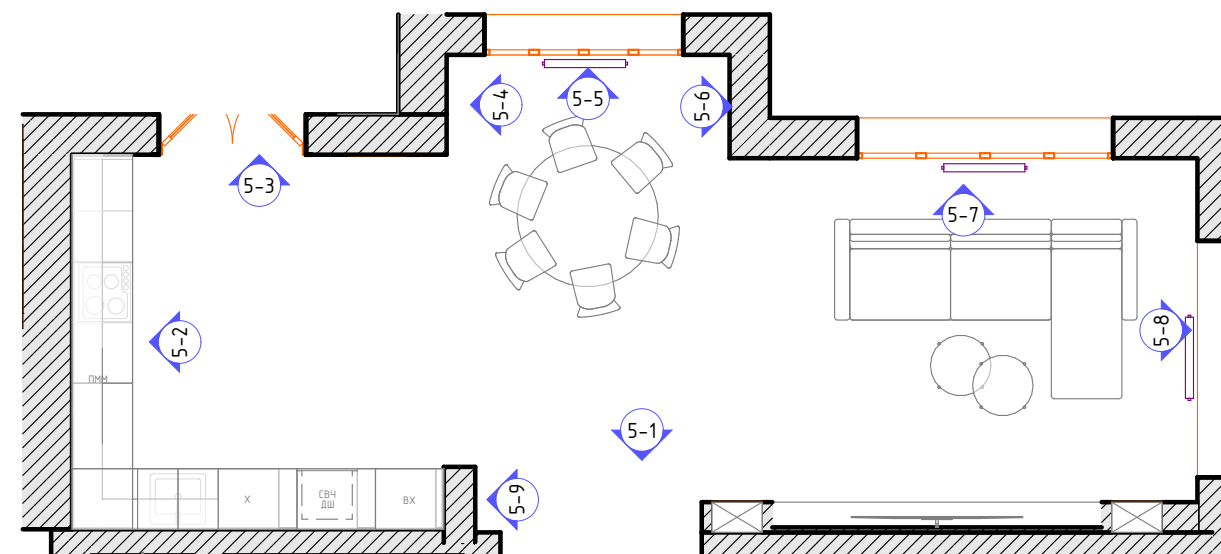


ПРИМЕЧАНИЯ


ВАЖНО! Уточнить привязки керамогранита в зоне кухонного фартука с производителями кухонной мебели.

- Все размеры указаны в мм
- Материалы в таблице просчитаны в чистом объеме (площади, длины), без учета подрезки!
- Красные размерные линии отражают привязки электрических элементов
- Синие размерные линии отражают детали отделки
- Черные размерные линии отражают конструктивные элементы и привязки мебели
- При несоответствии реальных размеров проектным следует уточнить порядок действий у дизайнера проекта

Проект КП "НИКОЛОГОРСКИЕ ДАЧИ"	Стадия	Лист	Листов
	Р	4.9	116
Развертки кухни-гостиной (Помещение 05)		SENKOVA DESIGN	

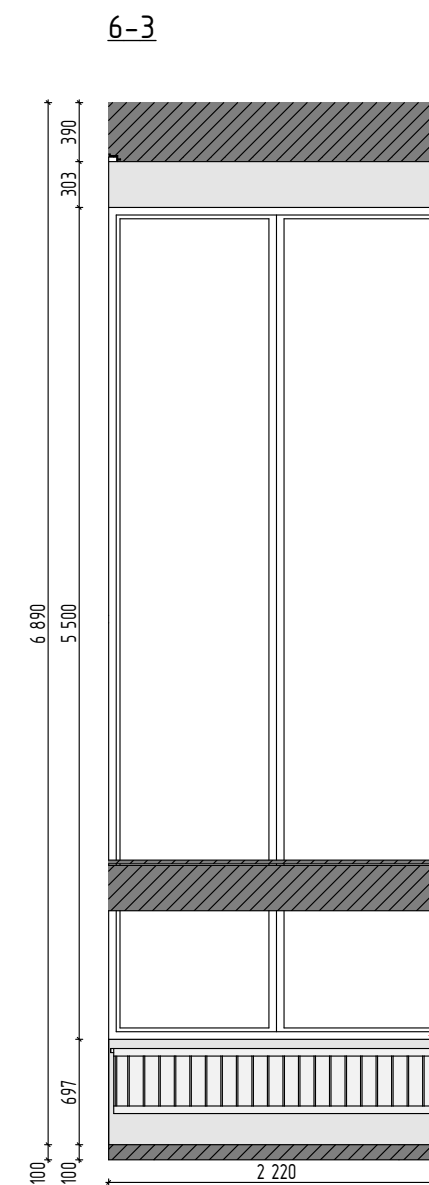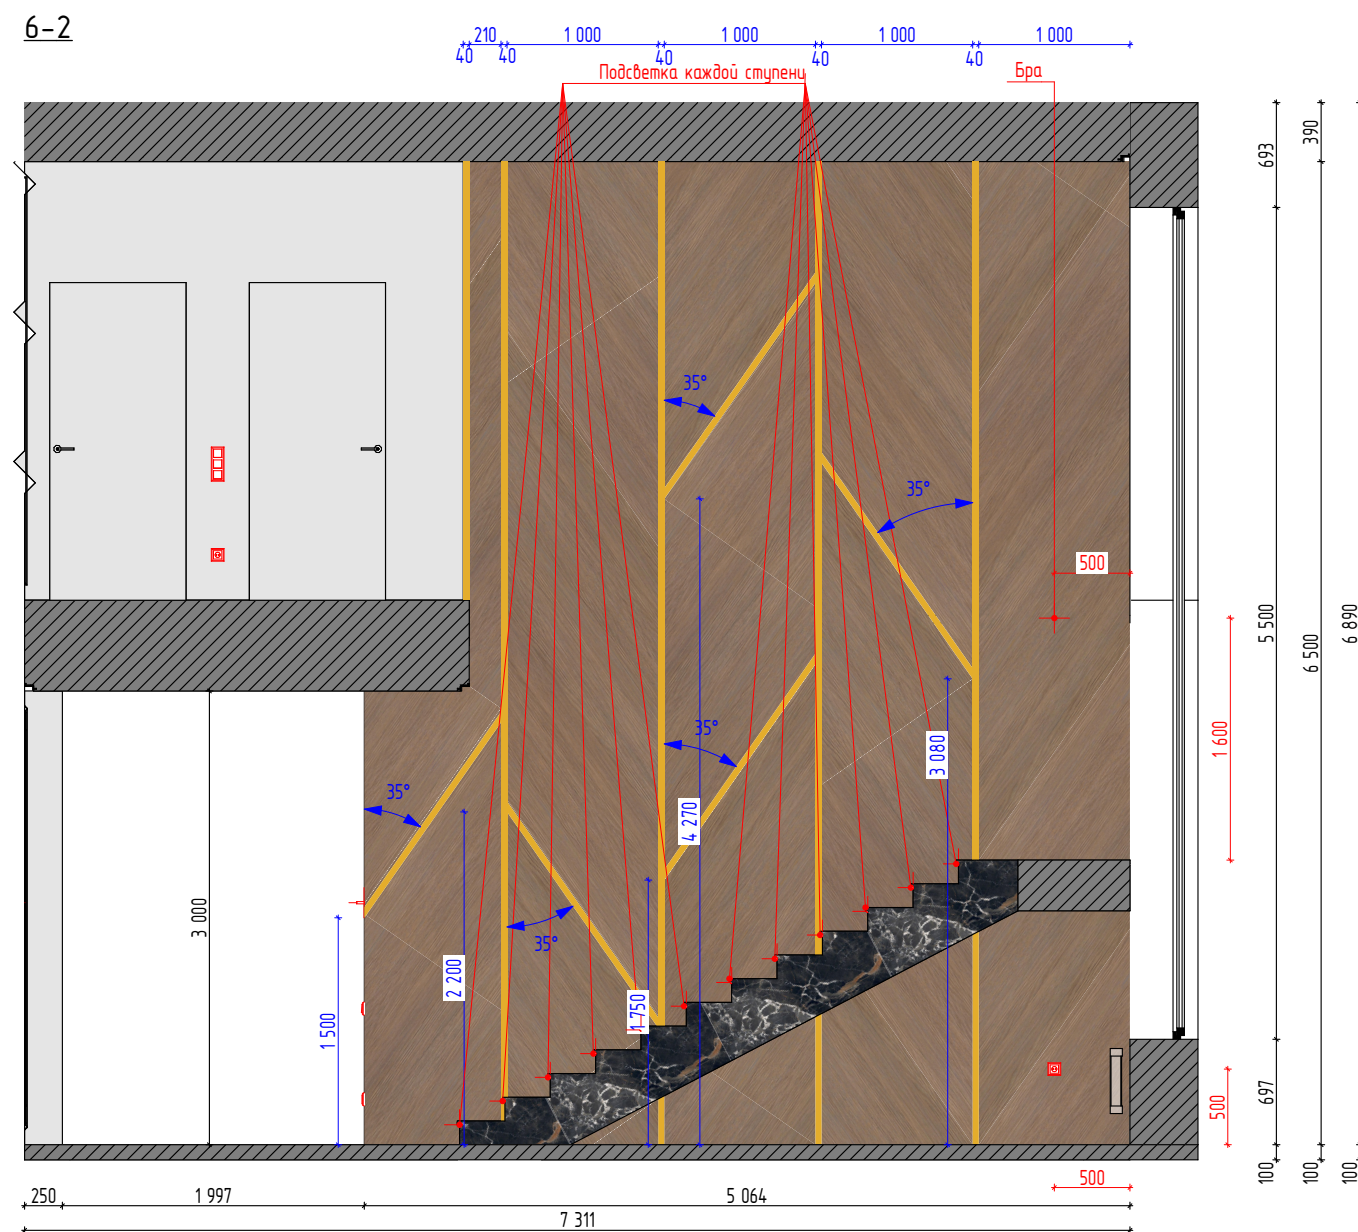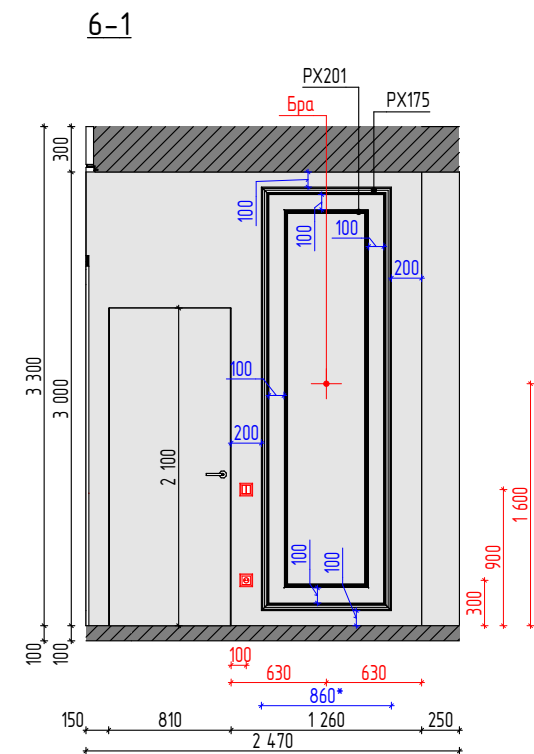

МАРКИРОВКА РАЗВЕРТОК

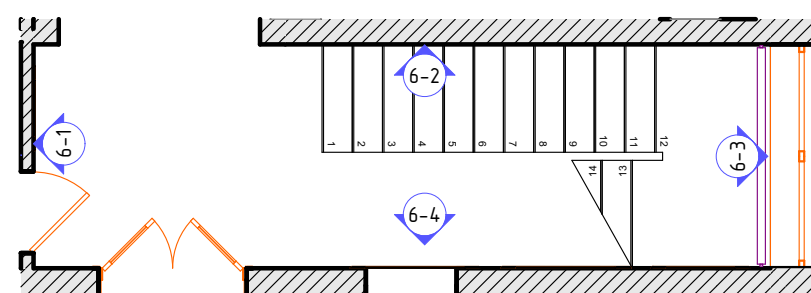


ПРИМЕЧАНИЯ


- Все размеры указаны в мм
- Материалы в таблице просчитаны в чистом объеме (площади, длины), без учета подрезки!
- Красные размерные линии отражают привязки электрических элементов
- Синие размерные линии отражают детали отделки
- Черные размерные линии отражают конструктивные элементы и привязки мебели
- При несоответствии реальных размеров проектным следует уточнить порядок действий у дизайнера проекта

Проект КП "НИКОЛОГОРСКИЕ ДАЧИ"	Стадия	Лист	Листов
	Р	4.10	116
Развертки холла и лестницы (Помещение 06)		SENKOVA DESIGN	

6-4





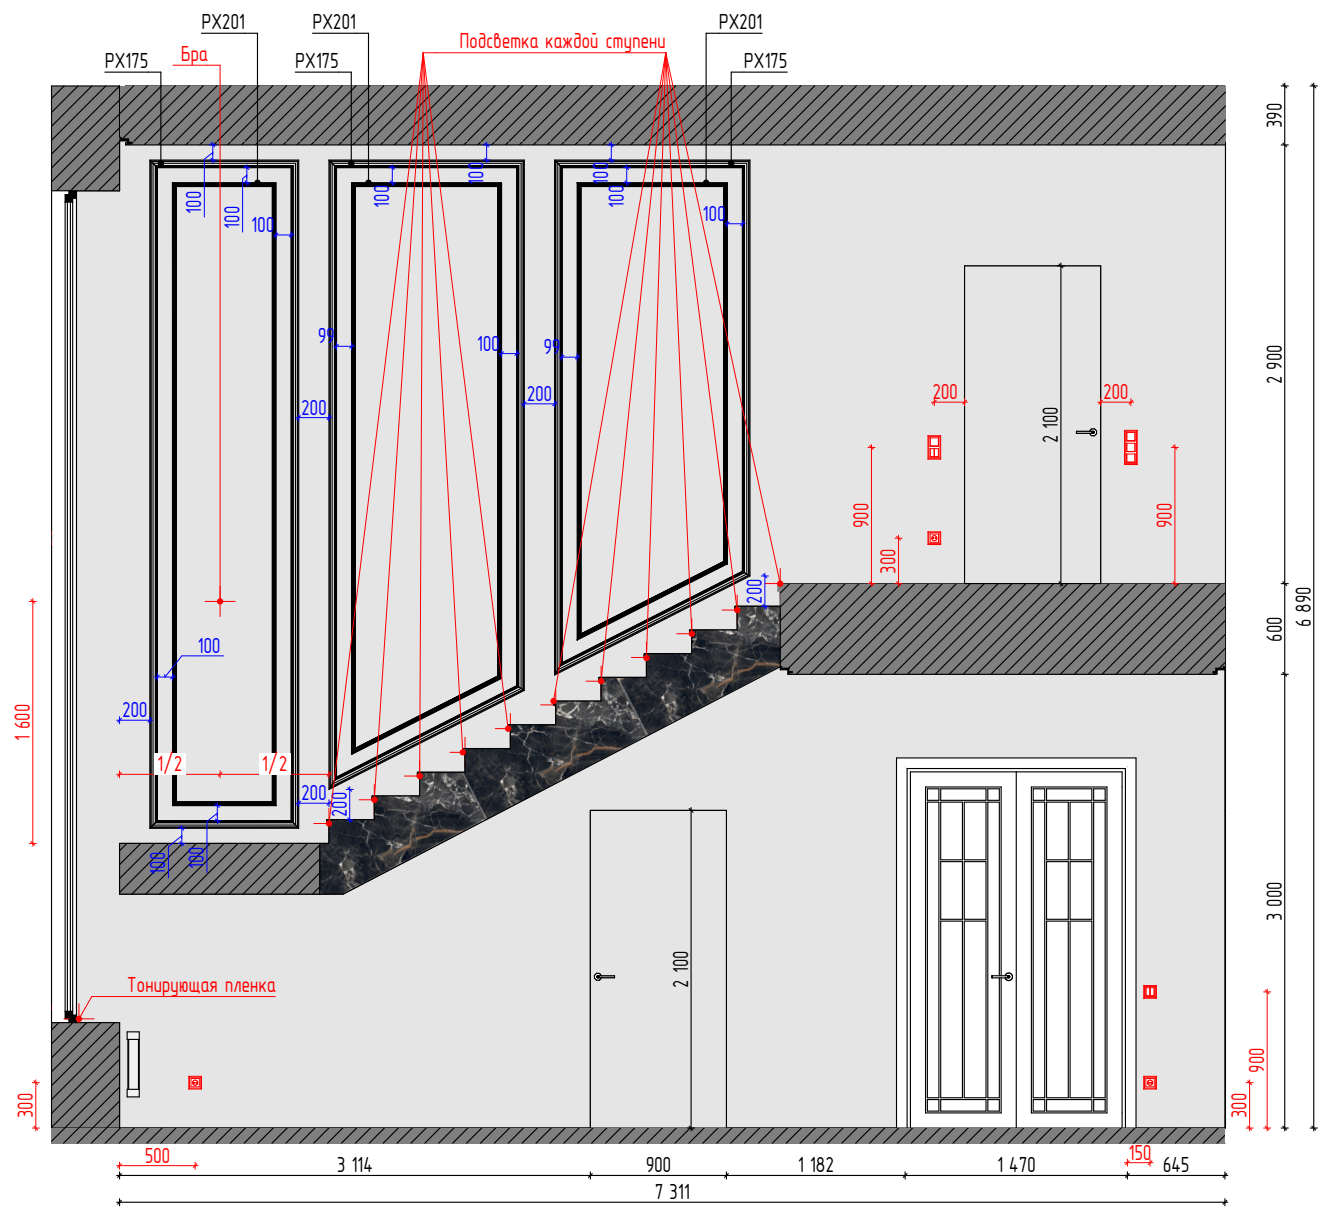


МАРКИРОВКА РАЗВЕРТОК




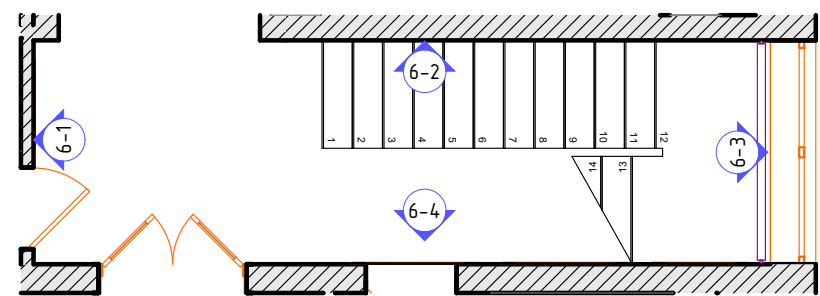


ПРИМЕЧАНИЯ

- Все размеры указаны в мм
- Материалы в таблице просчитаны в чистом объеме (площади, длины), без учета подрезки!
- Красные размерные линии отражают привязки электрических элементов
- Синие размерные линии отражают детали отделки
- Черные размерные линии отражают конструктивные элементы и привязки мебели
- При несоответствии реальных размеров проектным следует уточнить порядок действий у дизайнера проекта

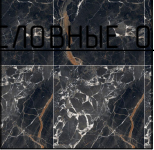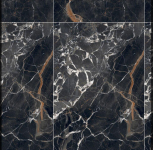  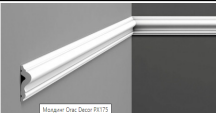Вид	Наименование	Площадь
	Керамогранит GOLDEN BLACK полированная 60x120, 11.5mm	3,96
	Керамогранит GOLDEN BLACK полированная 60x120, 11.6mm	0,99
	Краска для лестницы	70,94
	Шпонированные панели	26,54
Вид	Наименование	Длина (п.м.)
	Латунные полосы 40 мм	33,34
	Молдинг PX175	42,27
	Молдинг PX201	32,09



Проект КП "НИКОЛОГОРСКИЕ ДАЧИ"	Стадия	Лист	Листов
	Р	4.11	116
Развертки холла и лестницы (Помещение 06)		SENKOVA DESIGN	

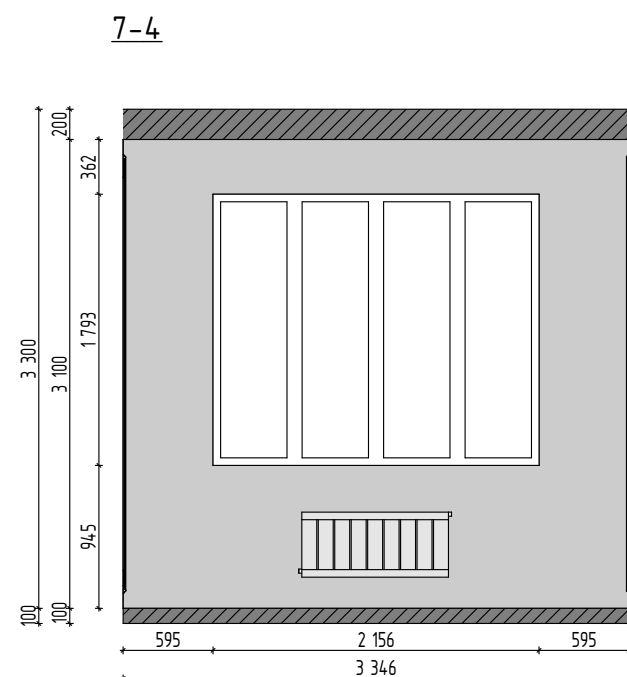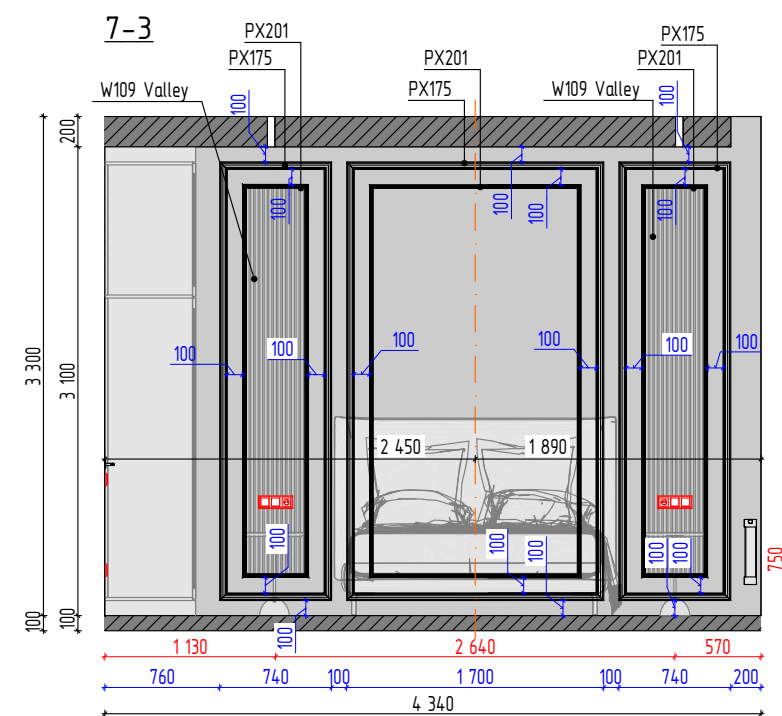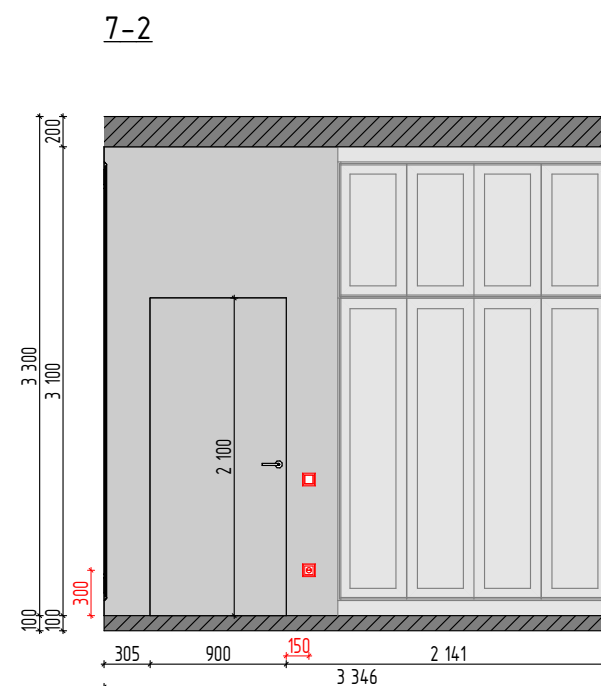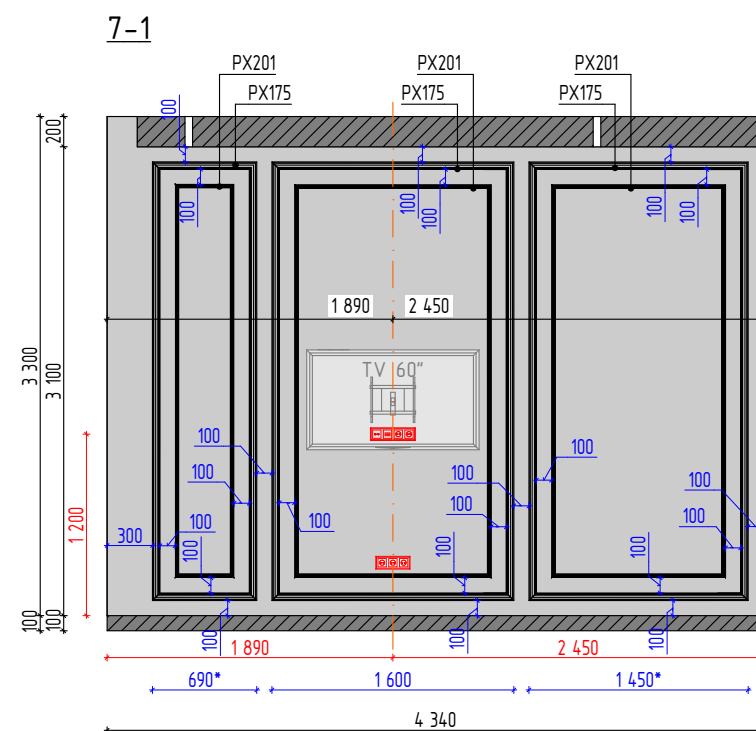


ПРИМЕЧАНИЯ

- Все размеры указаны в мм
- Материалы в таблице просчитаны в чистом объеме (площади, длины), без учета подрезки!
- Красные размерные линии отражают привязки электрических элементов
- Синии размерные линии отражают детали отделки
- Черные размерные линии отражают конструктивные элементы и привязки мебели
- При несоответствии реальных размеров проектным следует уточнить порядок действий у дизайнера проекта








УСЛОВНЫЕ ОБОЗНАЧЕНИЯ

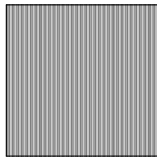 Вид	Наименование	Площадь
	Гипсовая 3D-панель W109 Valley	1,99
	Краска для гостевой спальни	43,86
Вид	Наименование	Длина (п.м.)
	Молдинг PX175	48,64
	Молдинг PX201	41,44

МАРКИРОВКА РАЗВЕРТОК

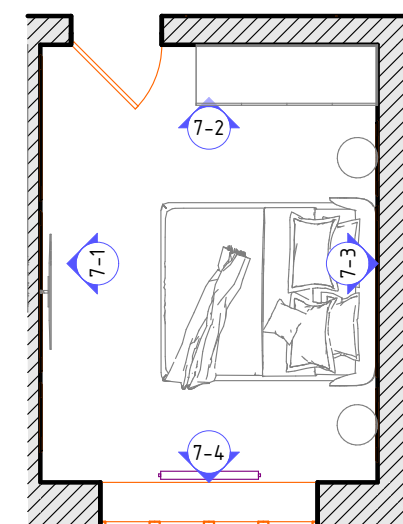

Проект КП "НИКОЛОГОРСКИЕ ДАЧИ"	Стадия	Лист	Листов
	P	4.12	116
Развертки гостевой спальни (Помещение 07)	SENKOVA DESIGN		

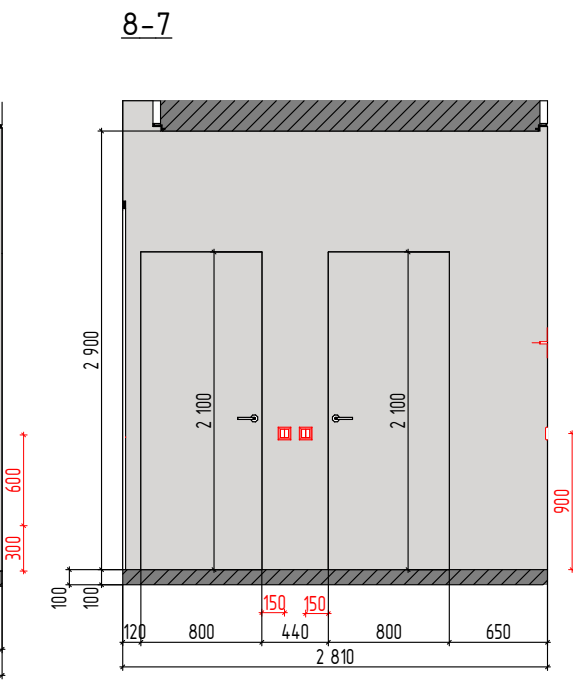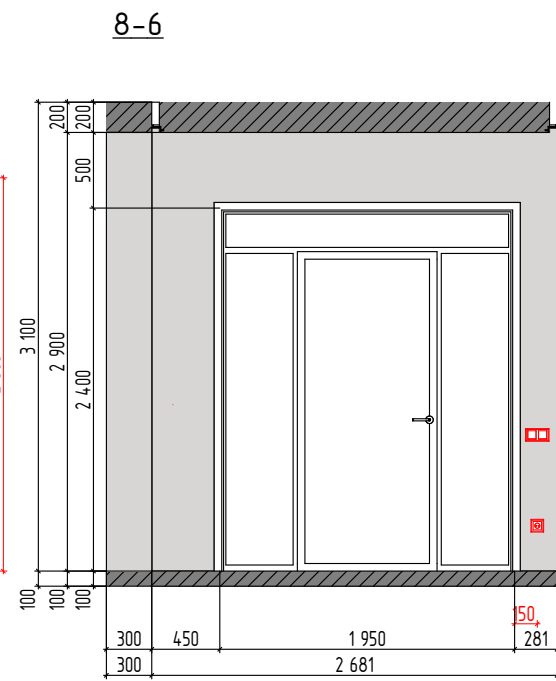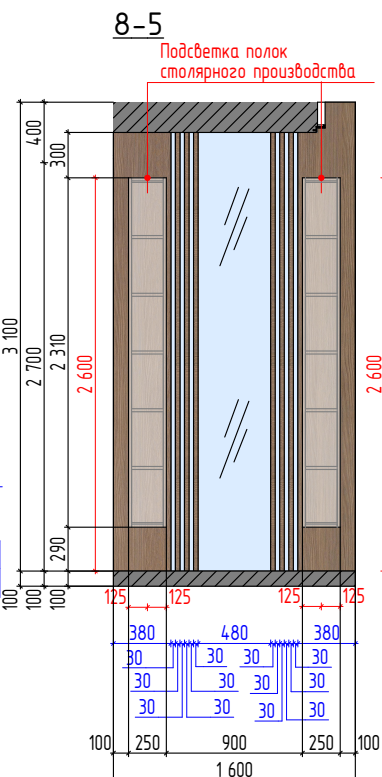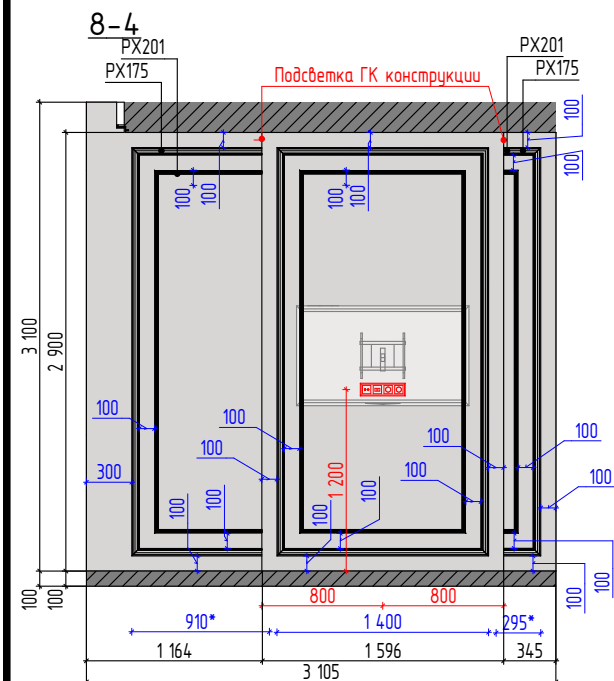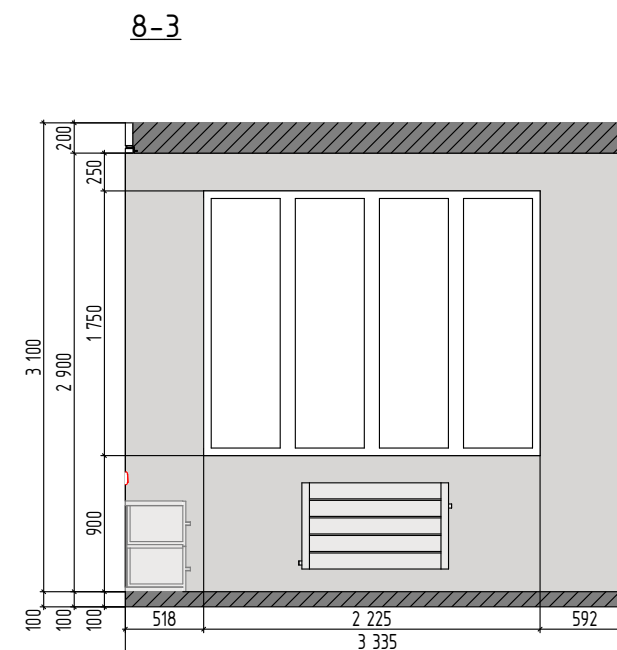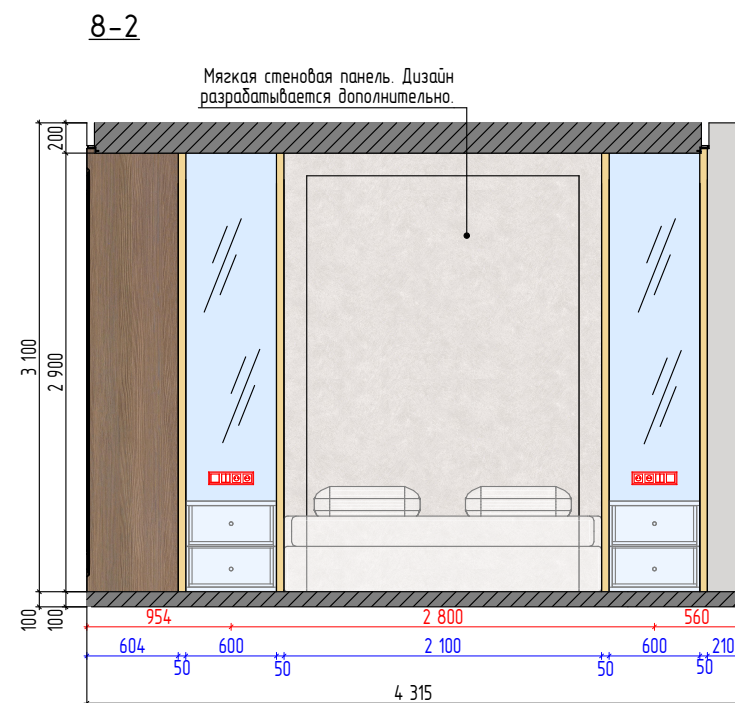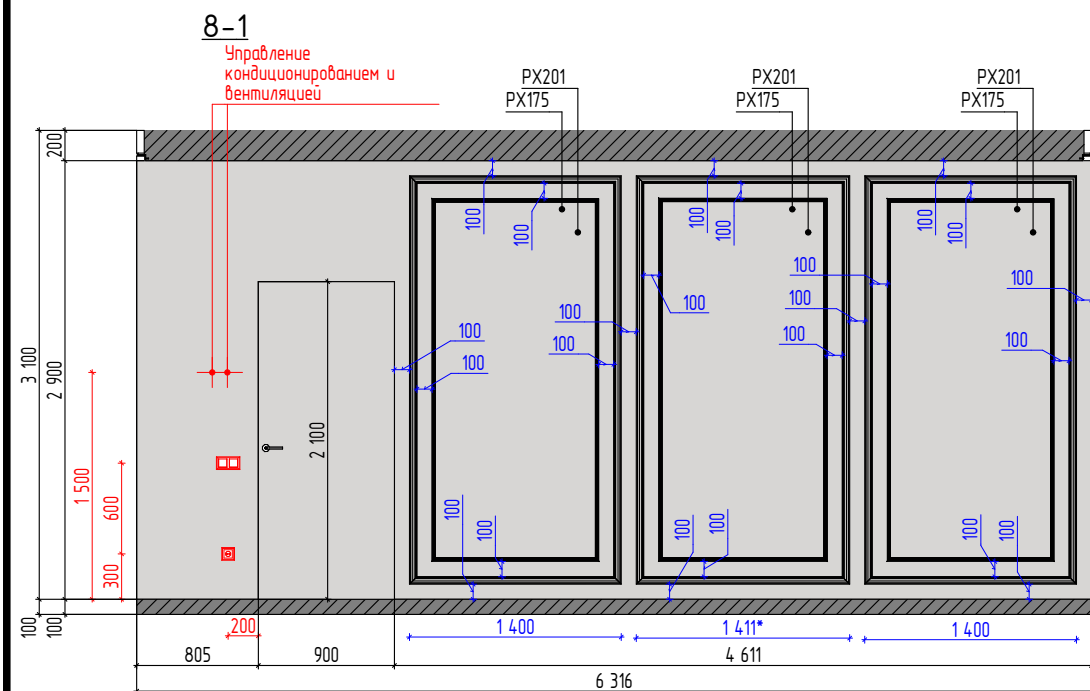


УСЛОВНЫЕ ОБОЗНАЧЕНИЯ

Вид	Наименование	Площадь
	Зеркало	5,41
	Краска для мастер-спальни	43,17
	Мягкая стеновая панель	6,09
	Отделка шпоном	4,53
Вид	Наименование	Длина (п.м.)
	Латунные полосы 50 мм	11,60
	Молдинг PX175	40,44
	Молдинг PX201	33,78



ПРИМЕЧАНИЯ

- Все размеры указаны в мм
- Материалы в таблице просчитаны в чистом объеме (площади, длины), без учета подрезки!
- Красные размерные линии отражают привязки электрических элементов
- Синие размерные линии отражают детали отделки
- Черные размерные линии отражают конструктивные элементы и привязки мебели
- Размеры со звездочкой требуют уточнения
- При несоответствии реальных размеров проектным следует уточнить порядок действий у дизайнера проекта

МАРКИРОВКА РАЗВЕРТОК

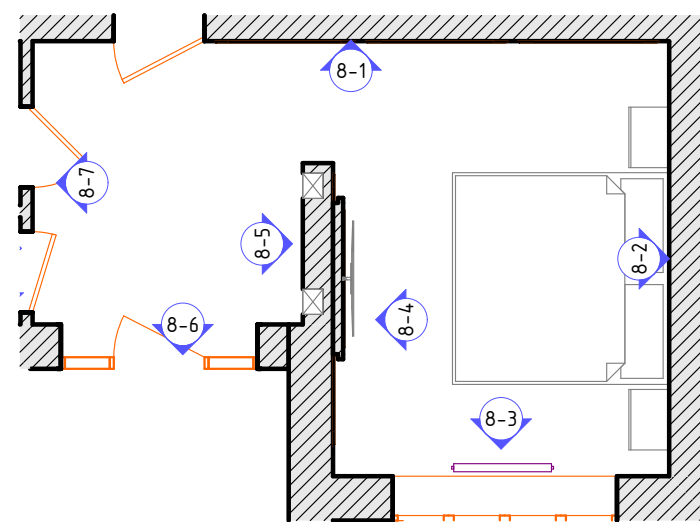


Проект КП "НИКОЛОГОРСКИЕ ДАЧИ"	Стадия	Лист	Листов
	Р	4.13	116
Развертки мастер-спальни (Помещение 08)		SENKOVA DESIGN	

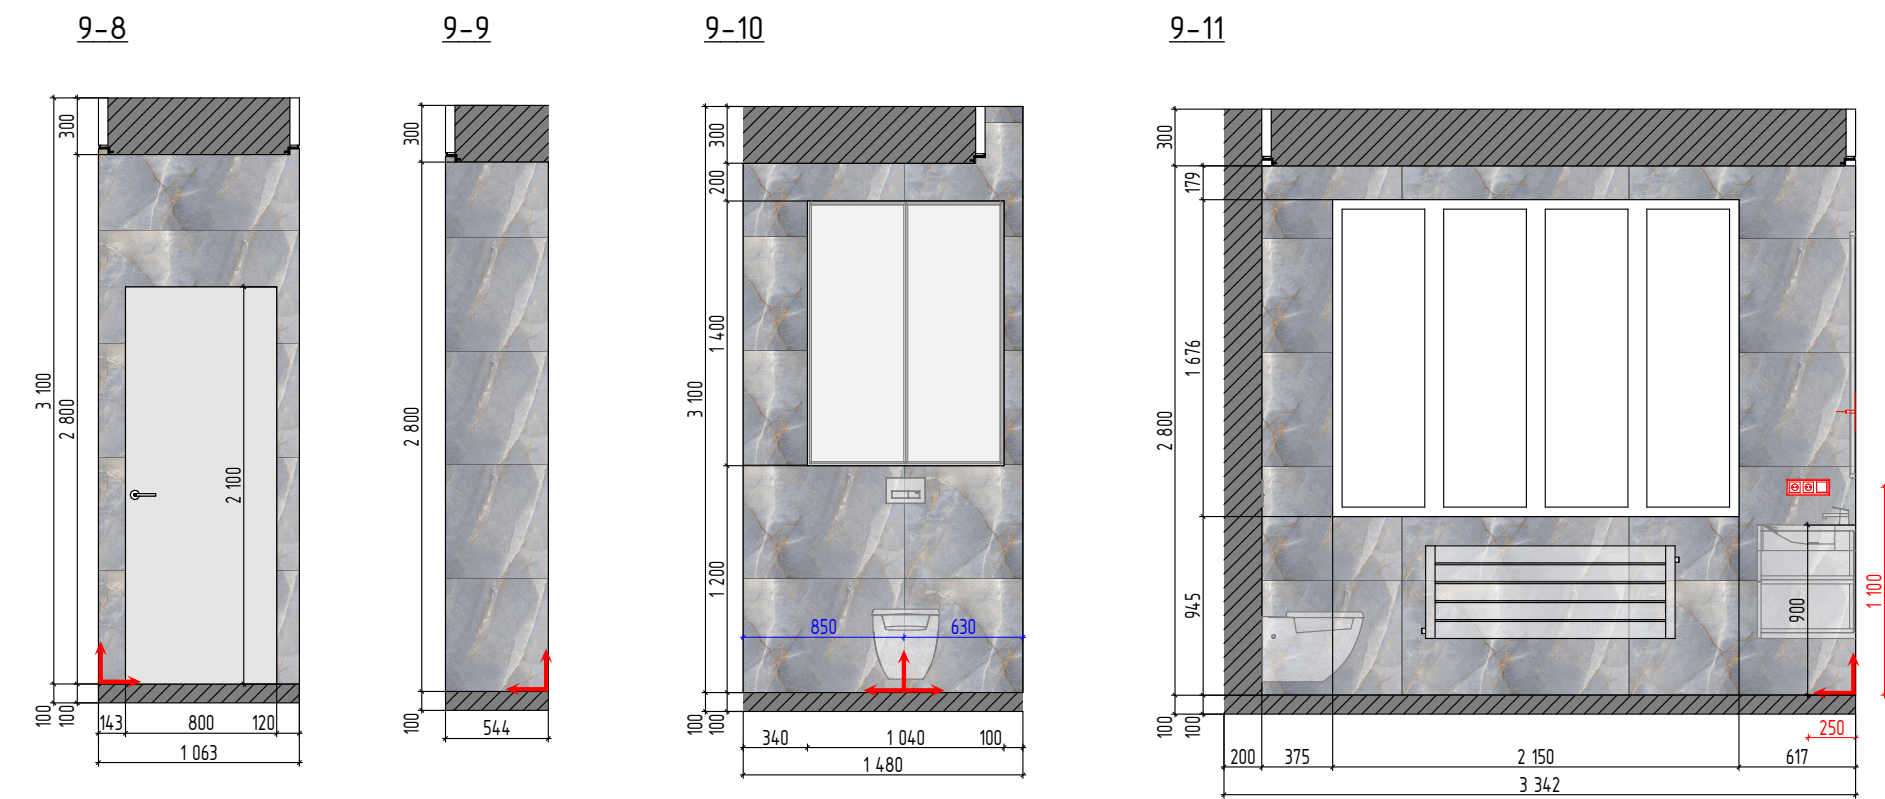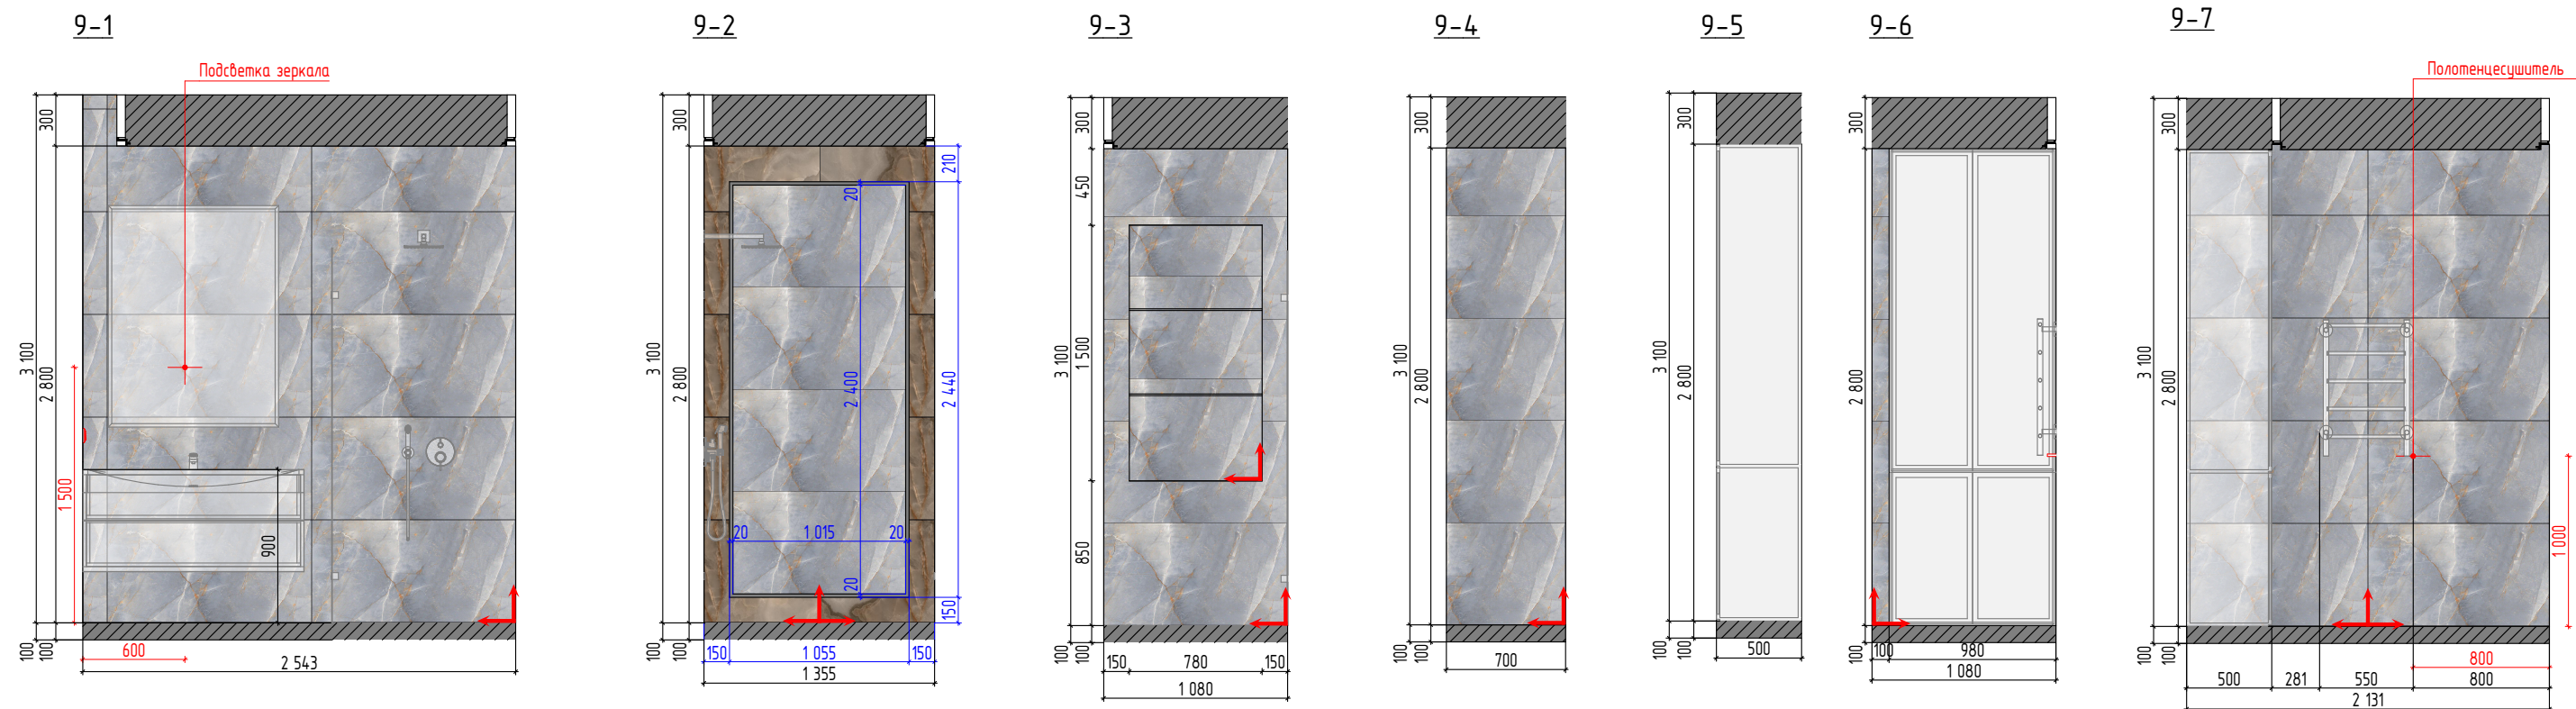

УСЛОВНЫЕ ОБОЗНАЧЕНИЯ

Вид	Наименование	Площадь
	Керамогранит BLEU глянец 60X120 RETT 60x120	32,38
	Керамогранит СНОСО глянцевый 60X120 RETT 60x120	1,22
	Краска влагостойкая для мастер-санузла	7,28
Вид	Наименование	Длина (п.м.)
	Хромированная вставка 20мм	6,98

МАРКИРОВКА РАЗВЕРТОК

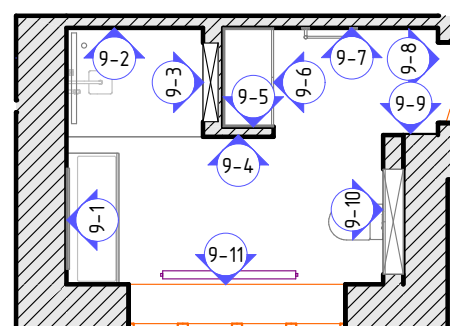


ПРИМЕЧАНИЯ

Точка начала укладки плитки


- Все размеры указаны в мм
- Материалы в таблице просчитаны в чистом объеме (площади, длины), без учета подрезки!
- Красные размерные линии отражают привязки электрических элементов
- Синие размерные линии отражают детали отделки
- Черные размерные линии отражают конструктивные элементы и привязки мебели
- При несоответствии реальных размеров проектным следует уточнить порядок действий у дизайнера проекта

Проект КП "НИКОЛОГОРСКИЕ ДАЧИ"	Стадия	Лист	Листов
	Р	4.14	116
Развертки мастер-санузла (Помещение 09)		SENKOVA DESIGN	


10-1

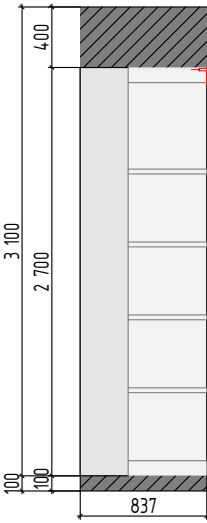


10-2

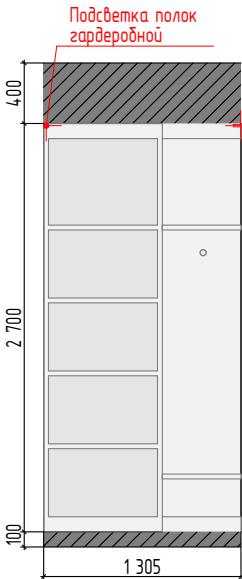


10-3

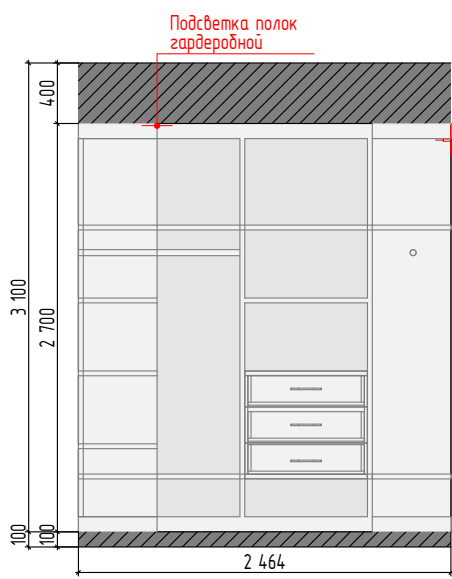

10-4

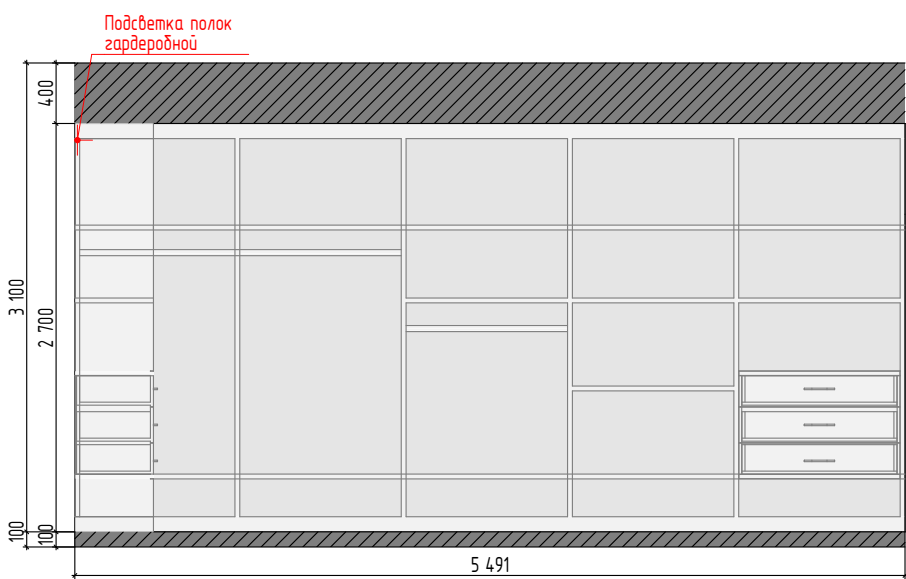

10-5

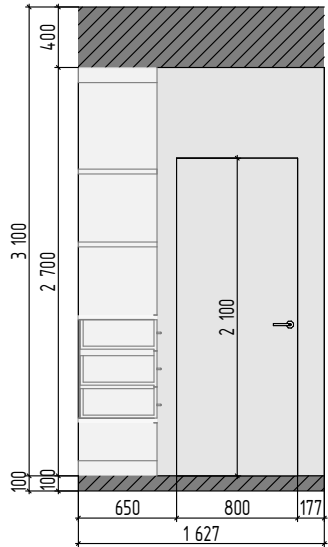

10-6




УСЛОВНЫЕ ОБОЗНАЧЕНИЯ

Вид	Наименование	Площадь
	Краска для мастер-гардеробной	72,90

ПРИМЕЧАНИЯ


- Все размеры указаны в мм
- Материалы в таблице просчитаны в чистом объеме (площади, длины), без учета подрезки!
- Красные размерные линии отражают привязки электрических элементов
- Синие размерные линии отражают детали отделки
- Черные размерные линии отражают конструктивные элементы и привязки мебели
- При несоответствии реальных размеров проектным следует уточнить порядок действий у дизайнера проекта

МАРКИРОВКА РАЗВЕРТОК

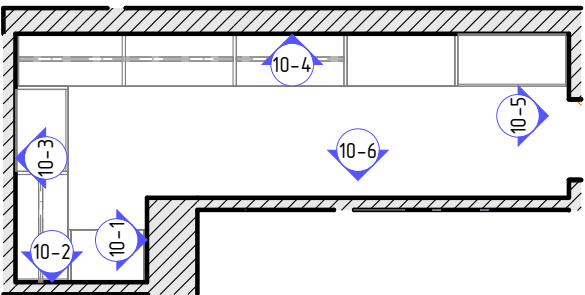


Проект КП "НИКОЛОГОРСКИЕ ДАЧИ"	Стадия	Лист	Листов
	Р	4.15	116
Развертки мастер-гардеробной (Помещение 10)		SENKOVA DESIGN	


11-1

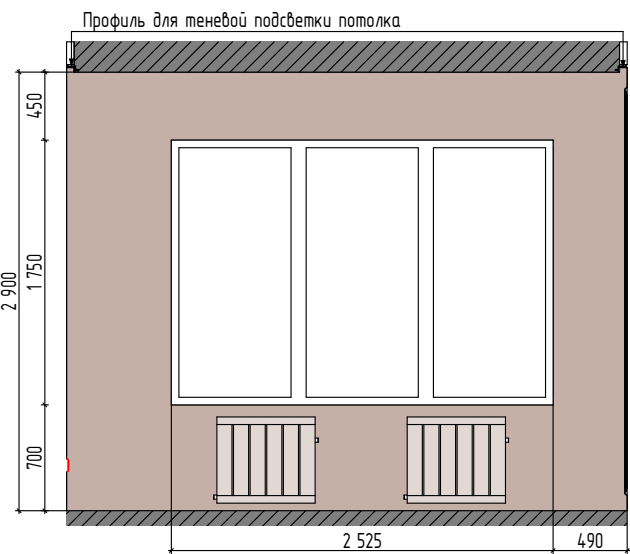


11-2

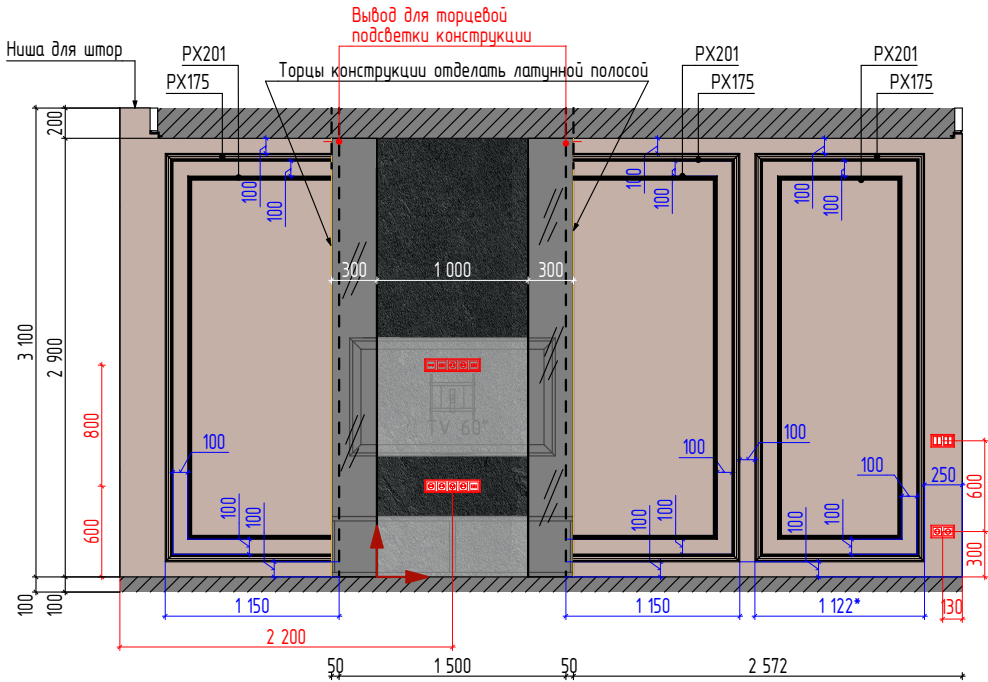

11-3

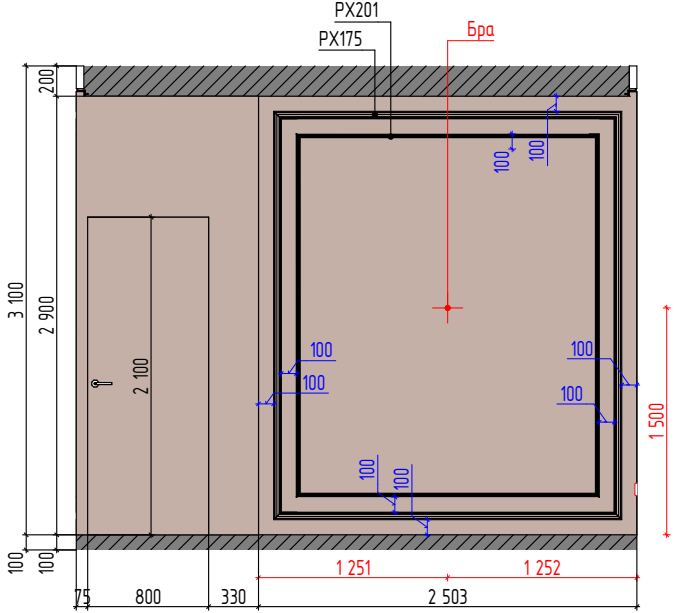

11-4

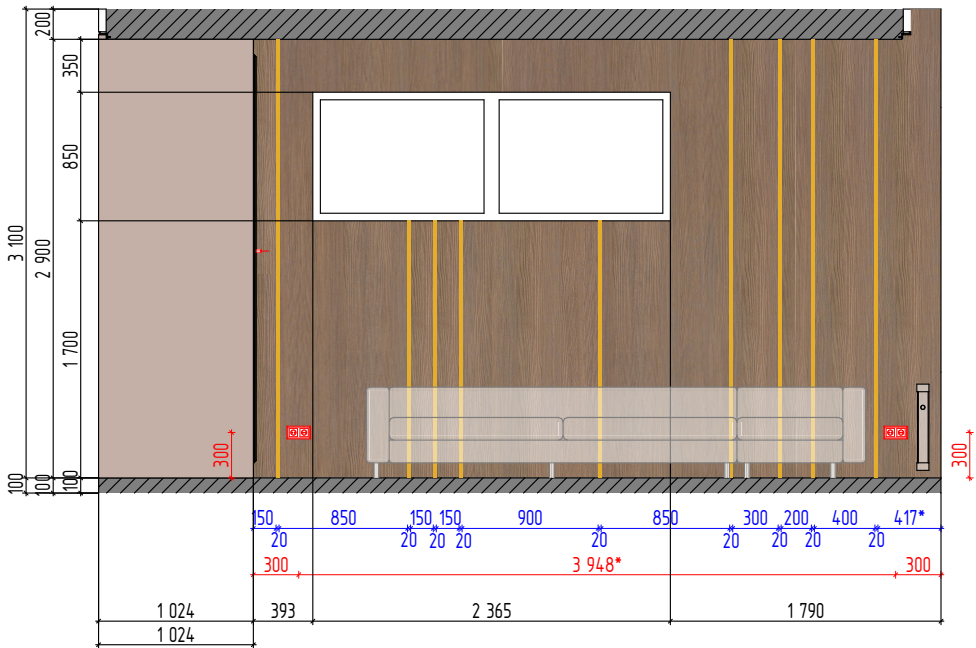


УСЛОВНЫЕ ОБОЗНАЧЕНИЯ

Вид	Наименование	Площадь
	Керамогранит DARK FLOW 100x300x0,55cm	2,90
	Отделка шпоном изгровой	10,80
	Стекло черное	1,74
Вид	Наименование	Длина (п.м.)
	Латунные полоски 20 мм	21,30
	Латунные полоски для отделки торцов тв - конструкции	5,80
	Молдинг PX175	27,44
	Молдинг PX201	23,18





ПРИМЕЧАНИЯ

- Все размеры указаны в мм
- Материалы в таблице просчитаны в чистом объеме (площади, длины), без учета подрезки!
- Красные размерные линии отражают привязки электрических элементов
- Синие размерные линии отражают детали отделки
- Черные размерные линии отражают конструктивные элементы и привязки мебели
- При несоответствии реальных размеров проектным следует уточнить порядок действий у дизайнера проекта

МАРКИРОВКА РАЗВЕРТОК

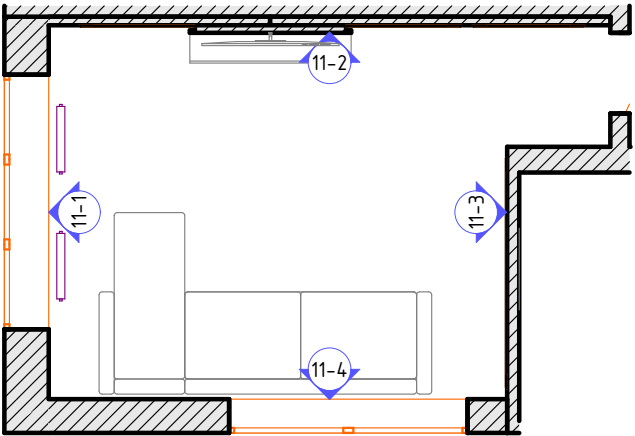

Проект КП "НИКОЛОГОРСКИЕ ДАЧИ"	Стадия	Лист	Листов
	Р	4.16	116
Развертки изгровой комнаты (Помещение 11)		SENKOVA DESIGN	

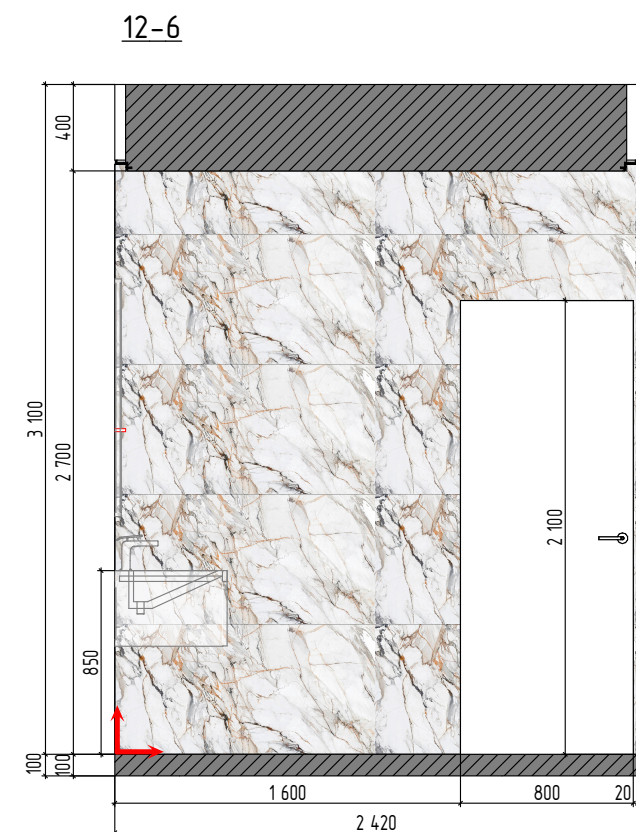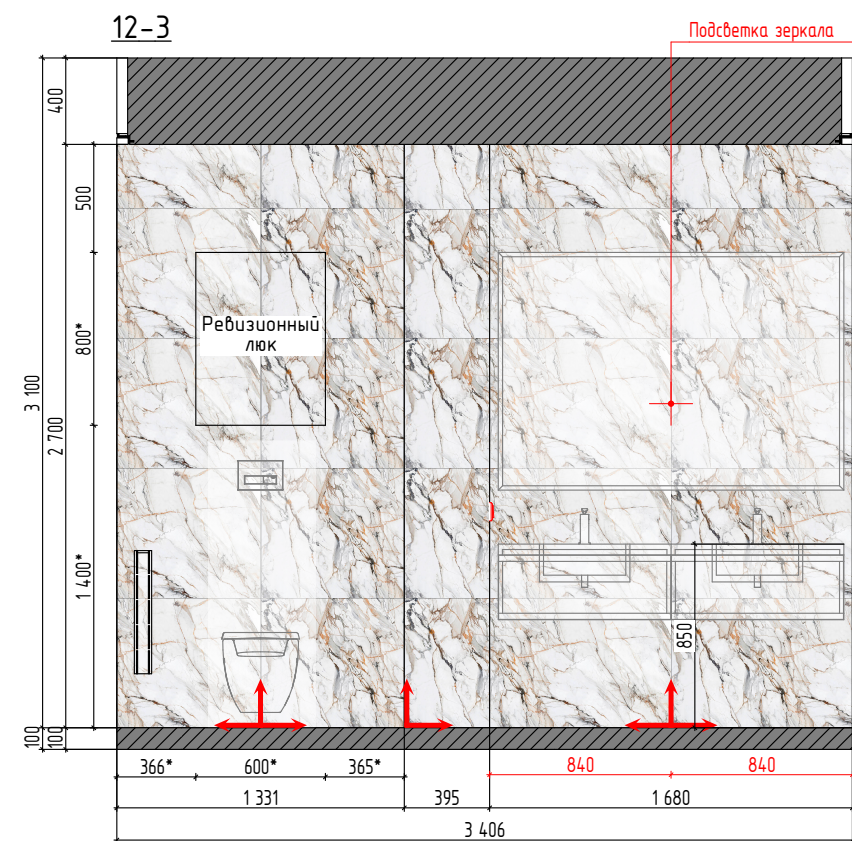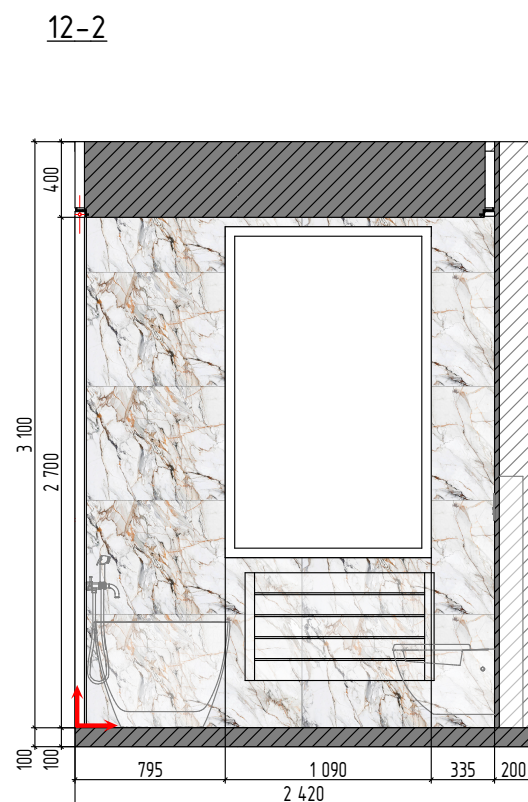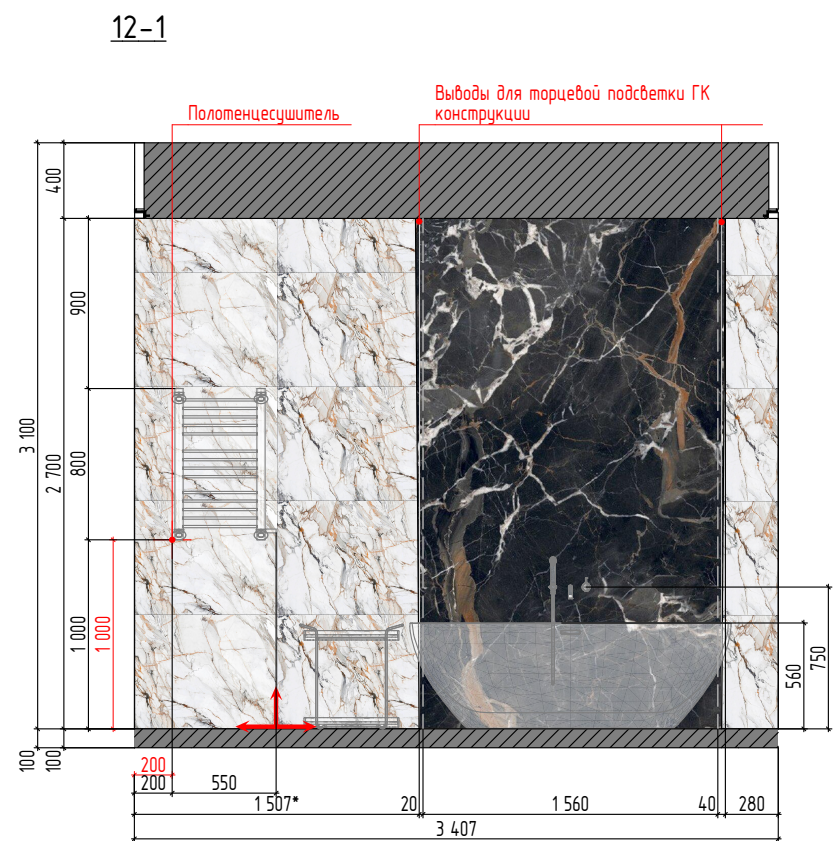

УСЛОВНЫЕ ОБОЗНАЧЕНИЯ


Вид	Наименование	Площадь
	Керамогранит OR полированная 60X120 RETT 60x120	23,97
	Краска влагостойкая для санузла 2 этажа (ванна)	1,68

ПРИМЕЧАНИЯ





Точка начала укладки плитки

- Все размеры указаны в мм
- Материалы в таблице просчитаны в чистом объеме (площади, длины), без учета подрезки!
- Красные размерные линии отражают привязки электрических элементов
- Синии размерные линии отражают детали отделки
- Черные размерные линии отражают конструктивные элементы и привязки медел
- При несоответствии реальных размеров проектным следует уточнить порядок действий у дизайнера проекта

МАРКИРОВКА РАЗВЕРТОК

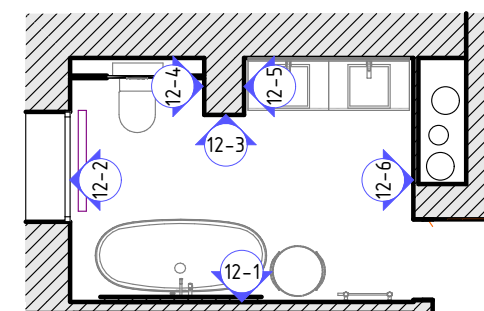

Проект КП "НИКОЛОГОРСКИЕ ДАЧИ"	Стадия	Лист	Листов
	Р	4.17	116
Развертки ванной комнаты (Помещение 12)		SENKOVA DESIGN	

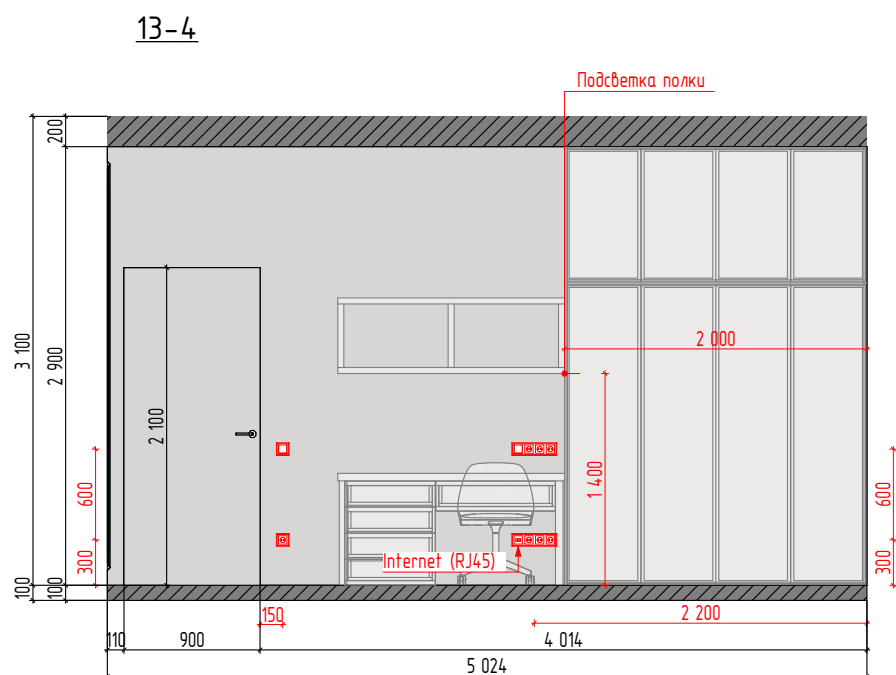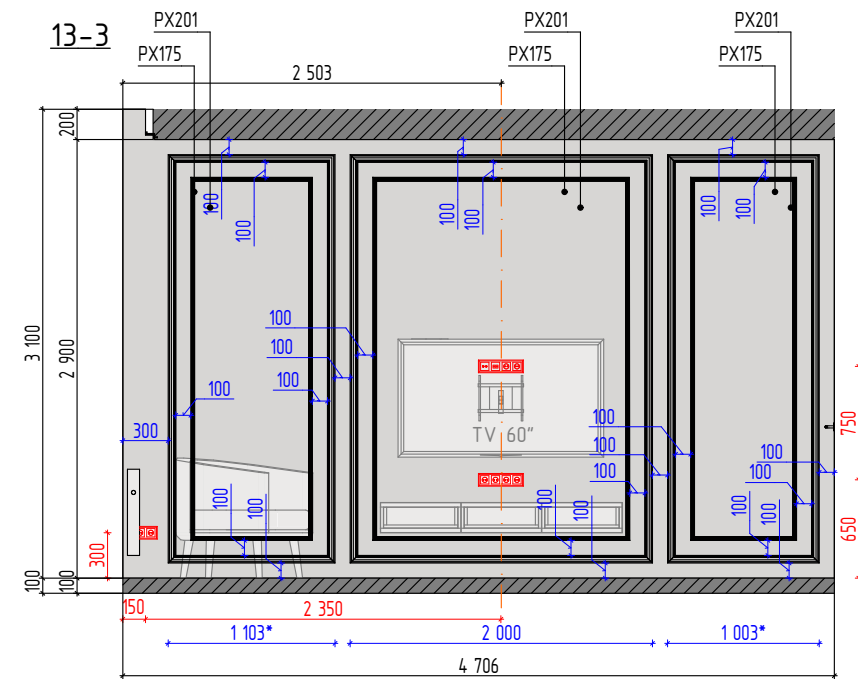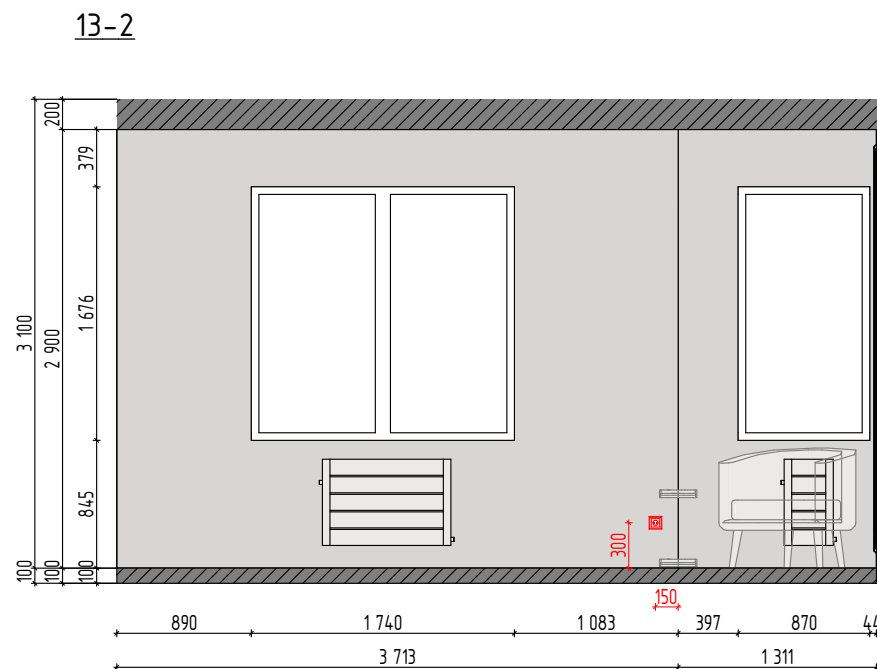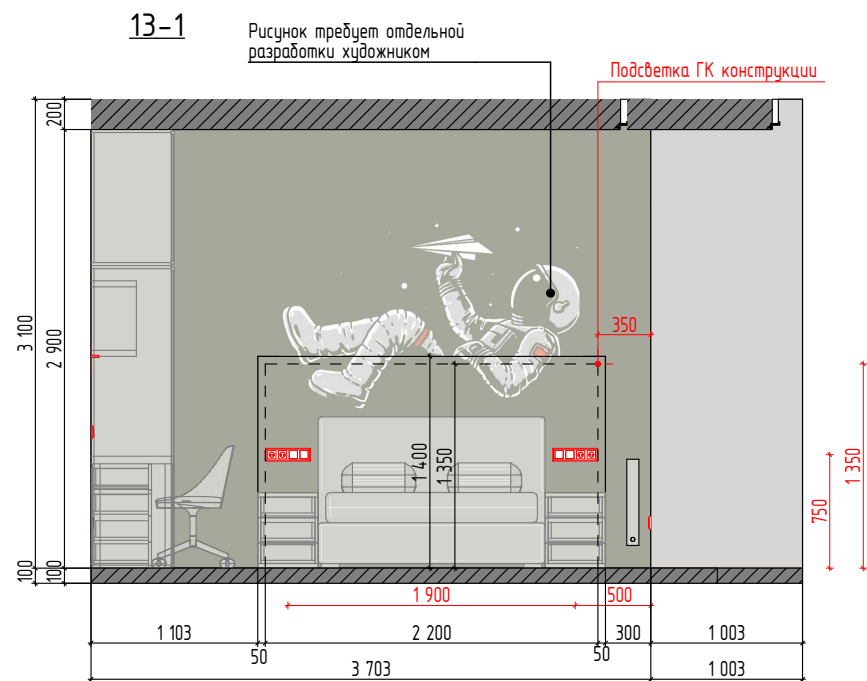

УСЛОВНЫЕ ОБОЗНАЧЕНИЯ

Вид	Наименование	Площадь
	Краска зеленая для детской 1	13,96
	Краска светлая для детской 1	41,38
Вид	Наименование	Длина (п.м.)
	Молдинг PX175	24,40
	Молдинг PX201	20,20





МАРКИРОВКА РАЗВЕРТОК



ПРИМЕЧАНИЯ

- Все размеры указаны в мм
- Материалы в таблице просчитаны в чистом объеме (площади, длины), без учета подрезки!
- Красные размерные линии отражают привязки электрических элементов
- Синие размерные линии отражают детали отделки
- Черные размерные линии отражают конструктивные элементы и привязки мебели
- При несоответствии реальных размеров проектным следует уточнить порядок действий у дизайнера проекта

Проект КП "НИКОЛОГОРСКИЕ ДАЧИ"	Стадия	Лист	Листов
	Р	4.18	116
Развертки детской комнаты 1 (Помещение 13)		SENKOVA DESIGN	

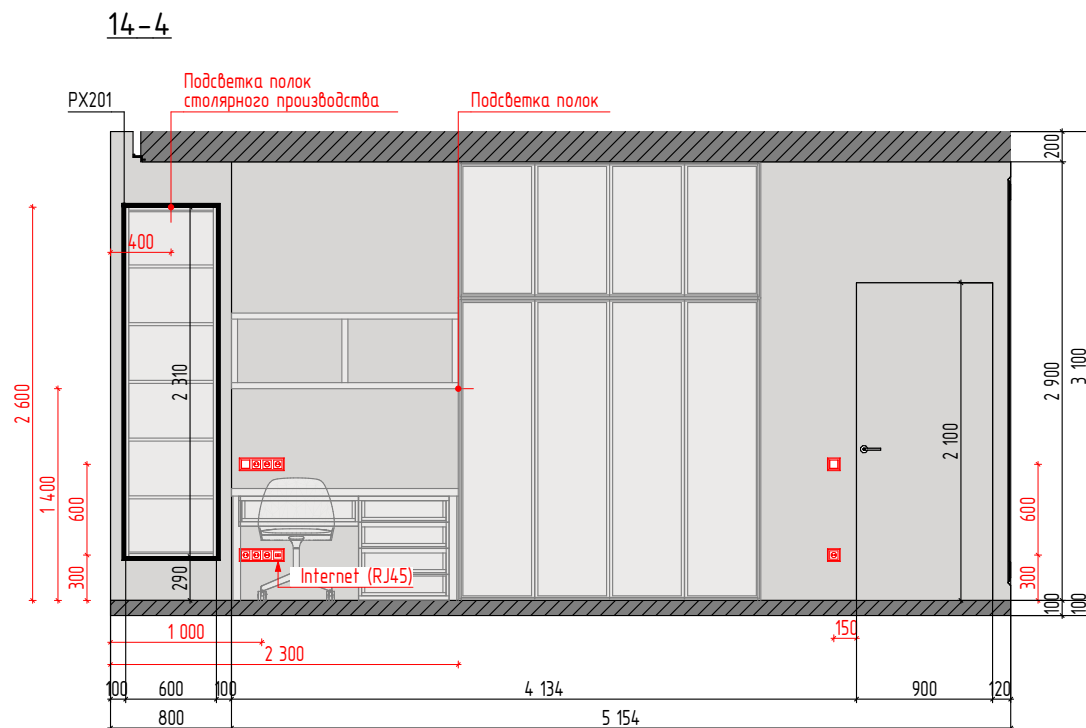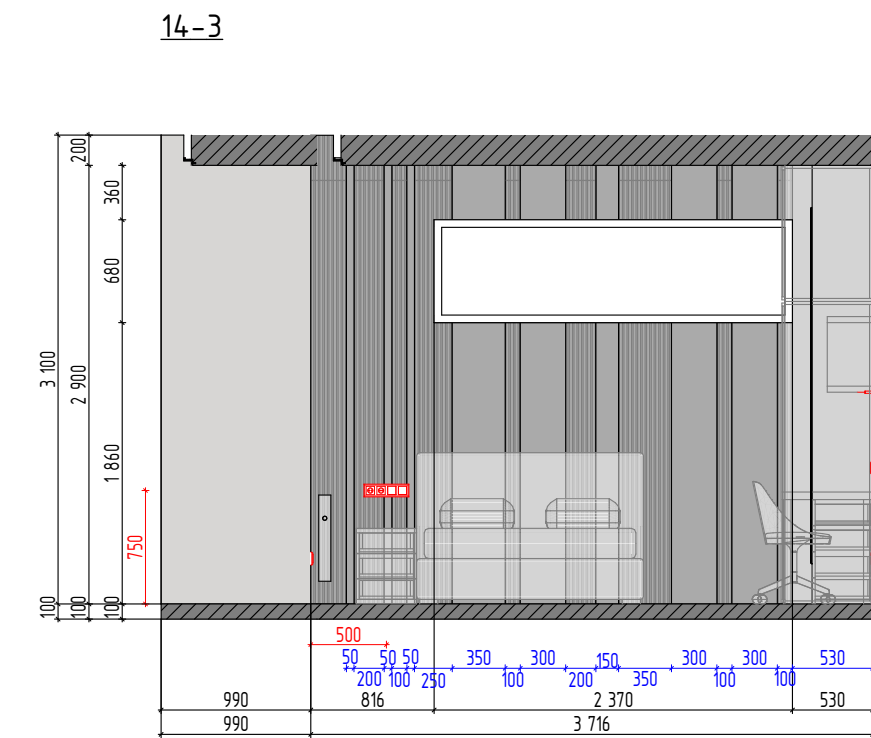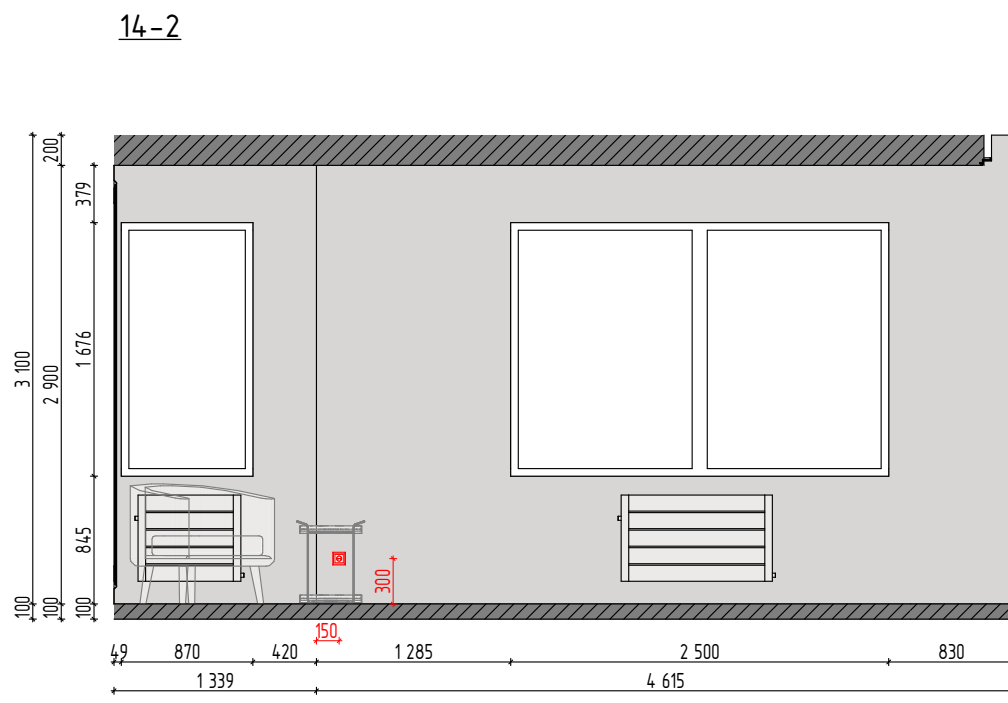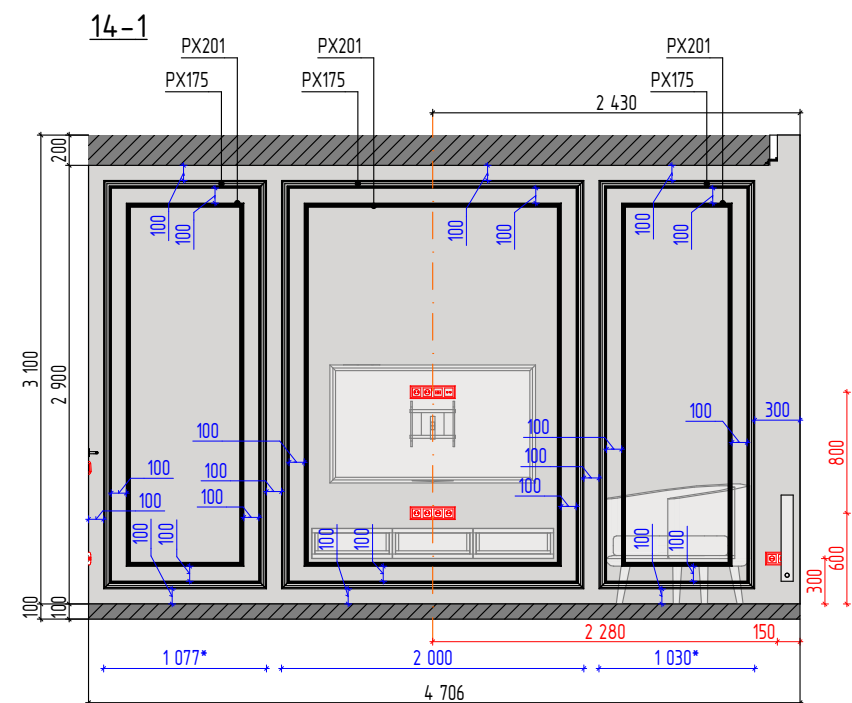


УСЛОВНЫЕ ОБОЗНАЧЕНИЯ

Вид	Наименование	Площадь
	Краска светлая для детской 2	51,17
	Краска серая для детской 2	9,16
	Молдинг 6.51.808 (Европласт)	4,13
Вид	Наименование	Длина (п.м.)
	Молдинг PX175	24,42
	Молдинг PX201	20,22


ПРИМЕЧАНИЯ

- Все размеры указаны в мм
- Материалы в таблице просчитаны в чистом объеме (площади, длины), без учета подрезки!
- Красные размерные линии отражают привязки электрических элементов
- Синие размерные линии отражают детали отделки
- Черные размерные линии отражают конструктивные элементы и привязки мебели
- При несоответствии реальных размеров проектным следует уточнить порядок действий у дизайнера проекта

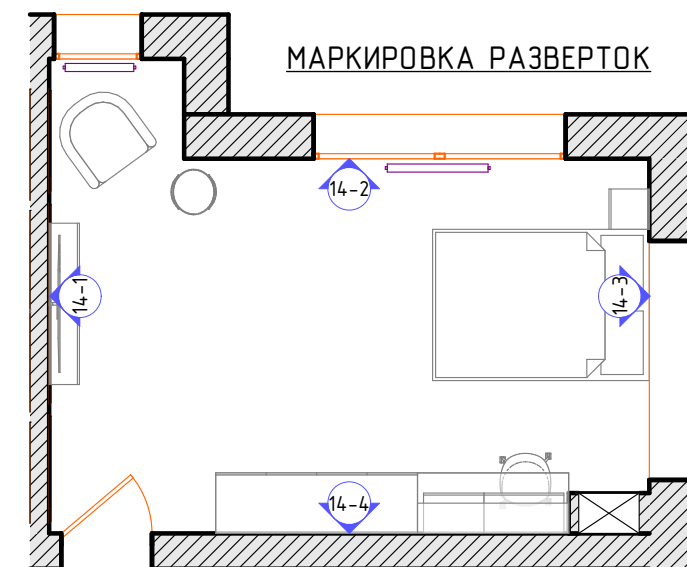


Проект КП "НИКОЛОГОРСКИЕ ДАЧИ"	Стадия	Лист	Листов
	Р	4.19	116
Развертки детской комнаты 2 (Помещение 14)		SENKOVA DESIGN	

15-1

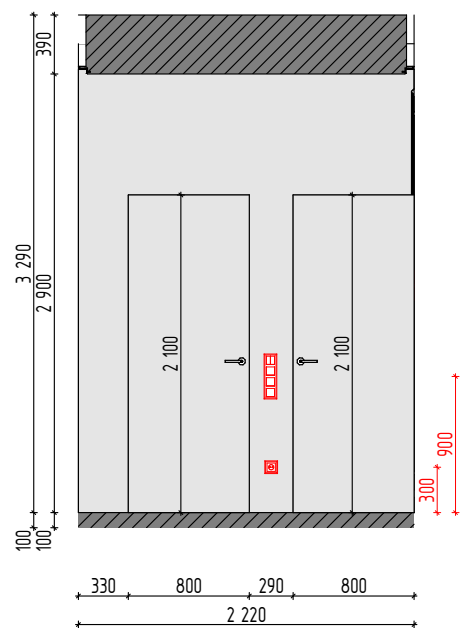


15-2

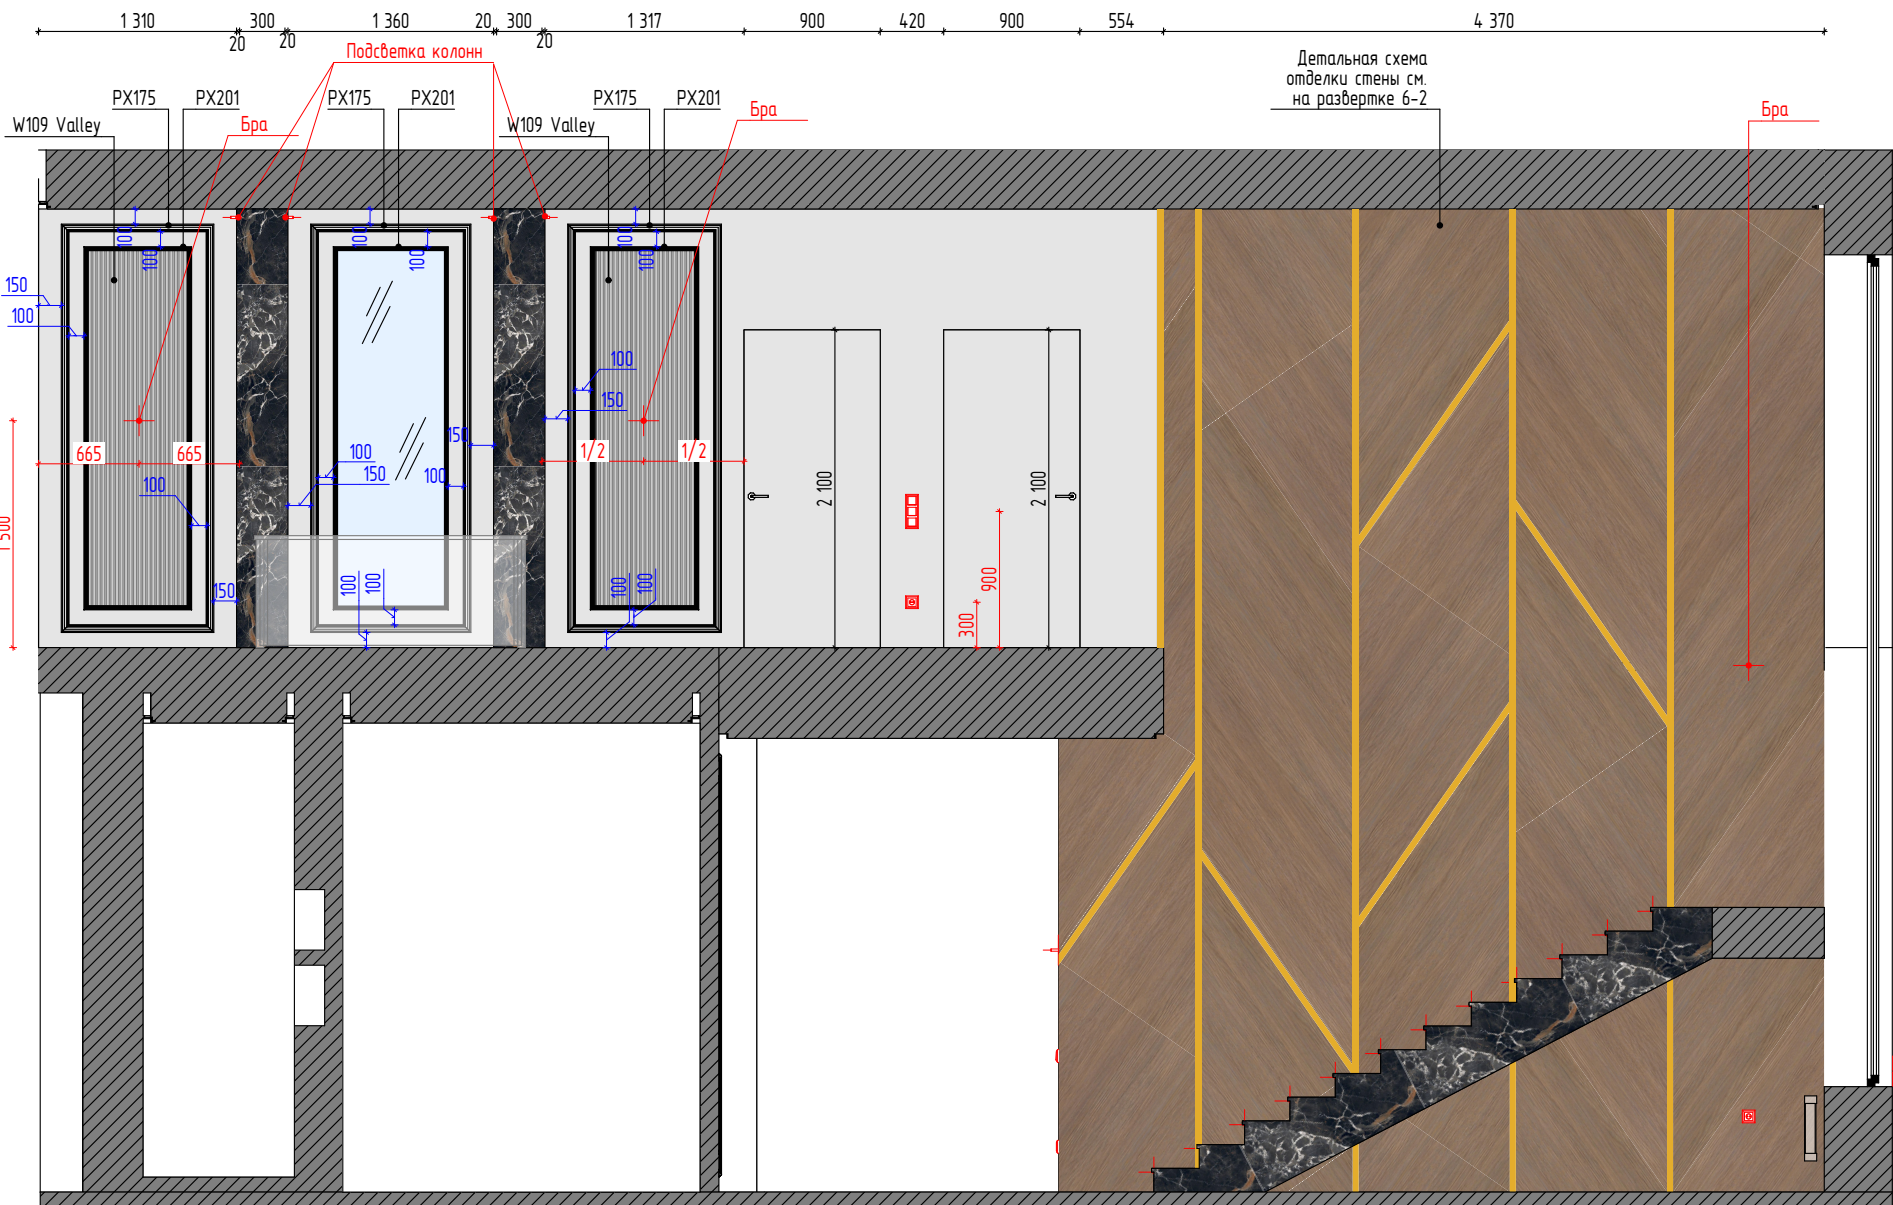

УСЛОВНЫЕ ОБОЗНАЧЕНИЯ

Вид	Наименование	Площадь
	Гипсовая 3D-панель W109 Valley	3,08
	Зеркало	1,66
	Керамогранит PORT LAUREN полированная 160*320*6,5	4,32
	Краска для лестницы	28,38
Вид	Наименование	Длина (п.м.)
	Молдинг PX175	22,38
	Молдинг PX201	19,16

МАРКИРОВКА РАЗВЕРТОК

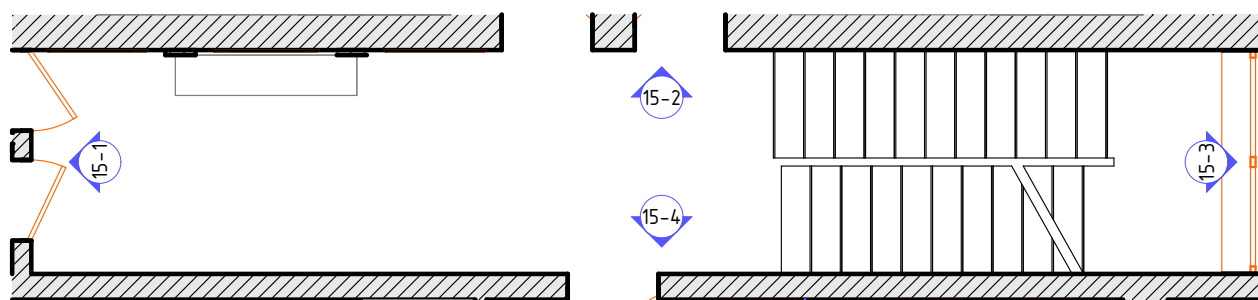

ПРИМЕЧАНИЯ

- Все размеры указаны в мм
- Материалы в таблице просчитаны в чистом объеме (площади, длины), без учета подрезки!
- Красные размерные линии отражают привязки электрических элементов
- Синие размерные линии отражают детали отделки
- Черные размерные линии отражают конструктивные элементы и привязки мебели
- При несоответствии реальных размеров проектным следует уточнить порядок действий у дизайнера проекта


Проект КП "НИКОЛОГОРСКИЕ ДАЧИ"	Стадия	Лист	Листов
	Р	4.20	116
Развертки коридора и лестницы (Помещение 15)		SENKOVA DESIGN	

15-3

15-4




МАРКИРОВКА РАЗВЕРТОК

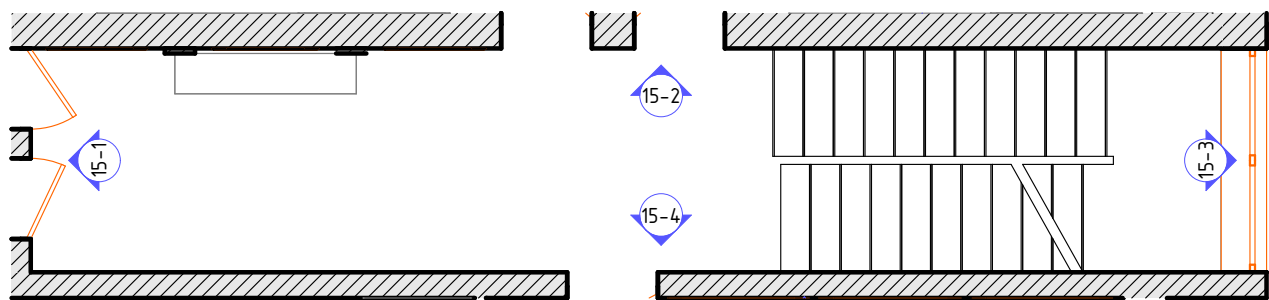

ПРИМЕЧАНИЯ

- Все размеры указаны в мм
- Материалы в таблице просчитаны в чистом объеме (площади, длины), без учета подрезки!
- Красные размерные линии отражают привязки электрических элементов
- Синие размерные линии отражают детали отделки
- Черные размерные линии отражают конструктивные элементы и привязки мебели
- При несоответствии реальных размеров проектным следует уточнить порядок действий у дизайнера проекта

Проект КП "НИКОЛОГОРСКИЕ ДАЧИ"	Стадия	Лист	Листов
	Р	4.21	116
Развертки коридора и лестницы (Помещение 15)		SENKOVA DESIGN	

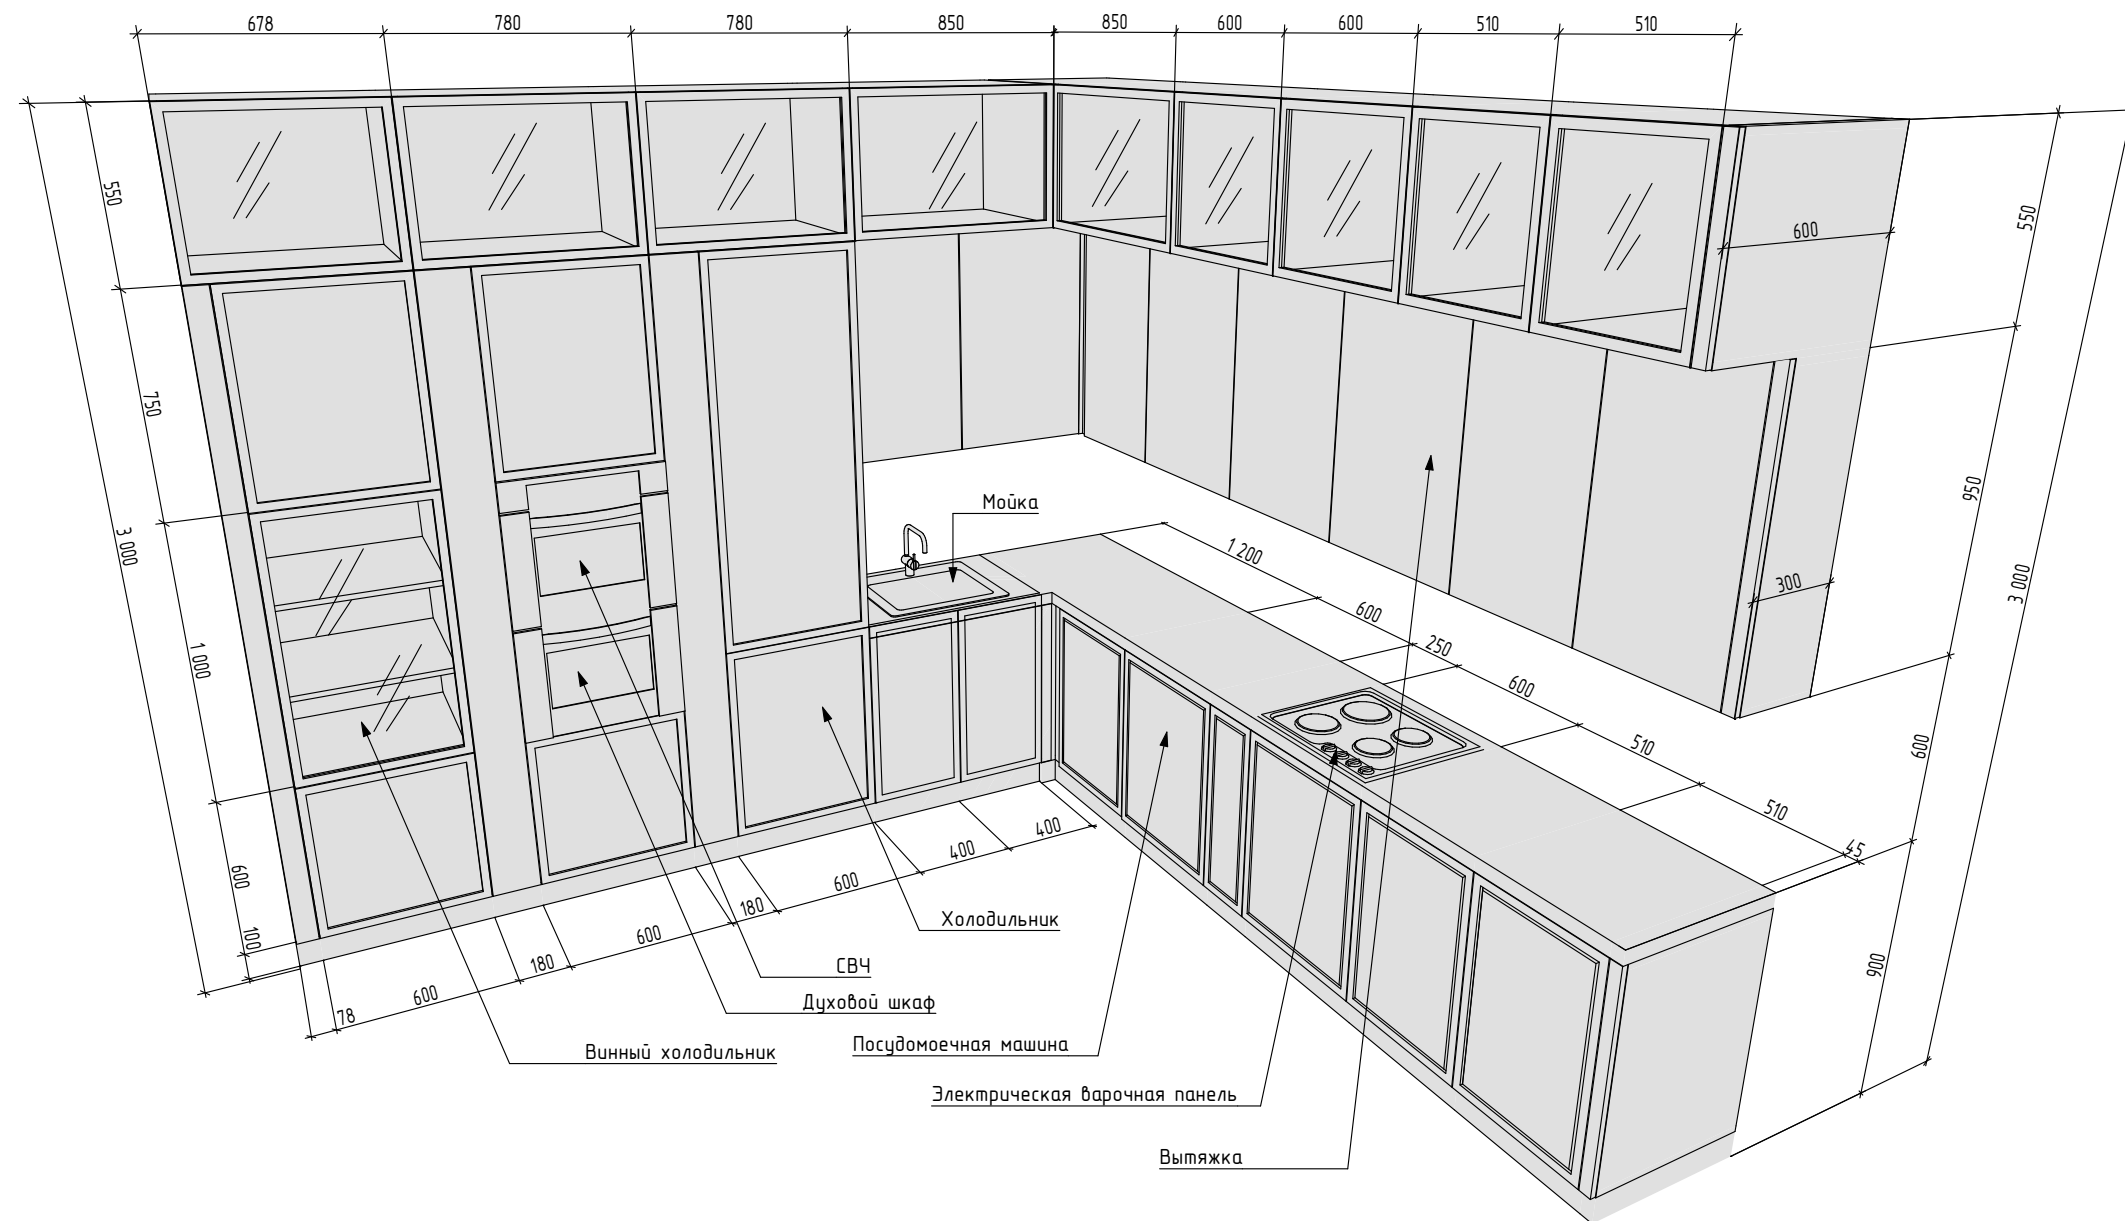

Проект КП "НИКОЛОГОРСКИЕ ДАЧИ"	Стадия	Лист	Листов
	Р	5.1	116
Техзадание на производство кухонной мебели	SENKOVA DESIGN		